

FARMACIA

Piano Terra

Complesso Residenziale

APPENNINO

Marano sul Panaro (MO)

SUPERFICI:

Farmacia: 347.18 m²


Portico: 12.50 m² x 0.7 = 8.75 m²

Autorimessa N.


SUPERFICIE COMMERCIALE TOTALE _____ m²

Data _____

Firma _____

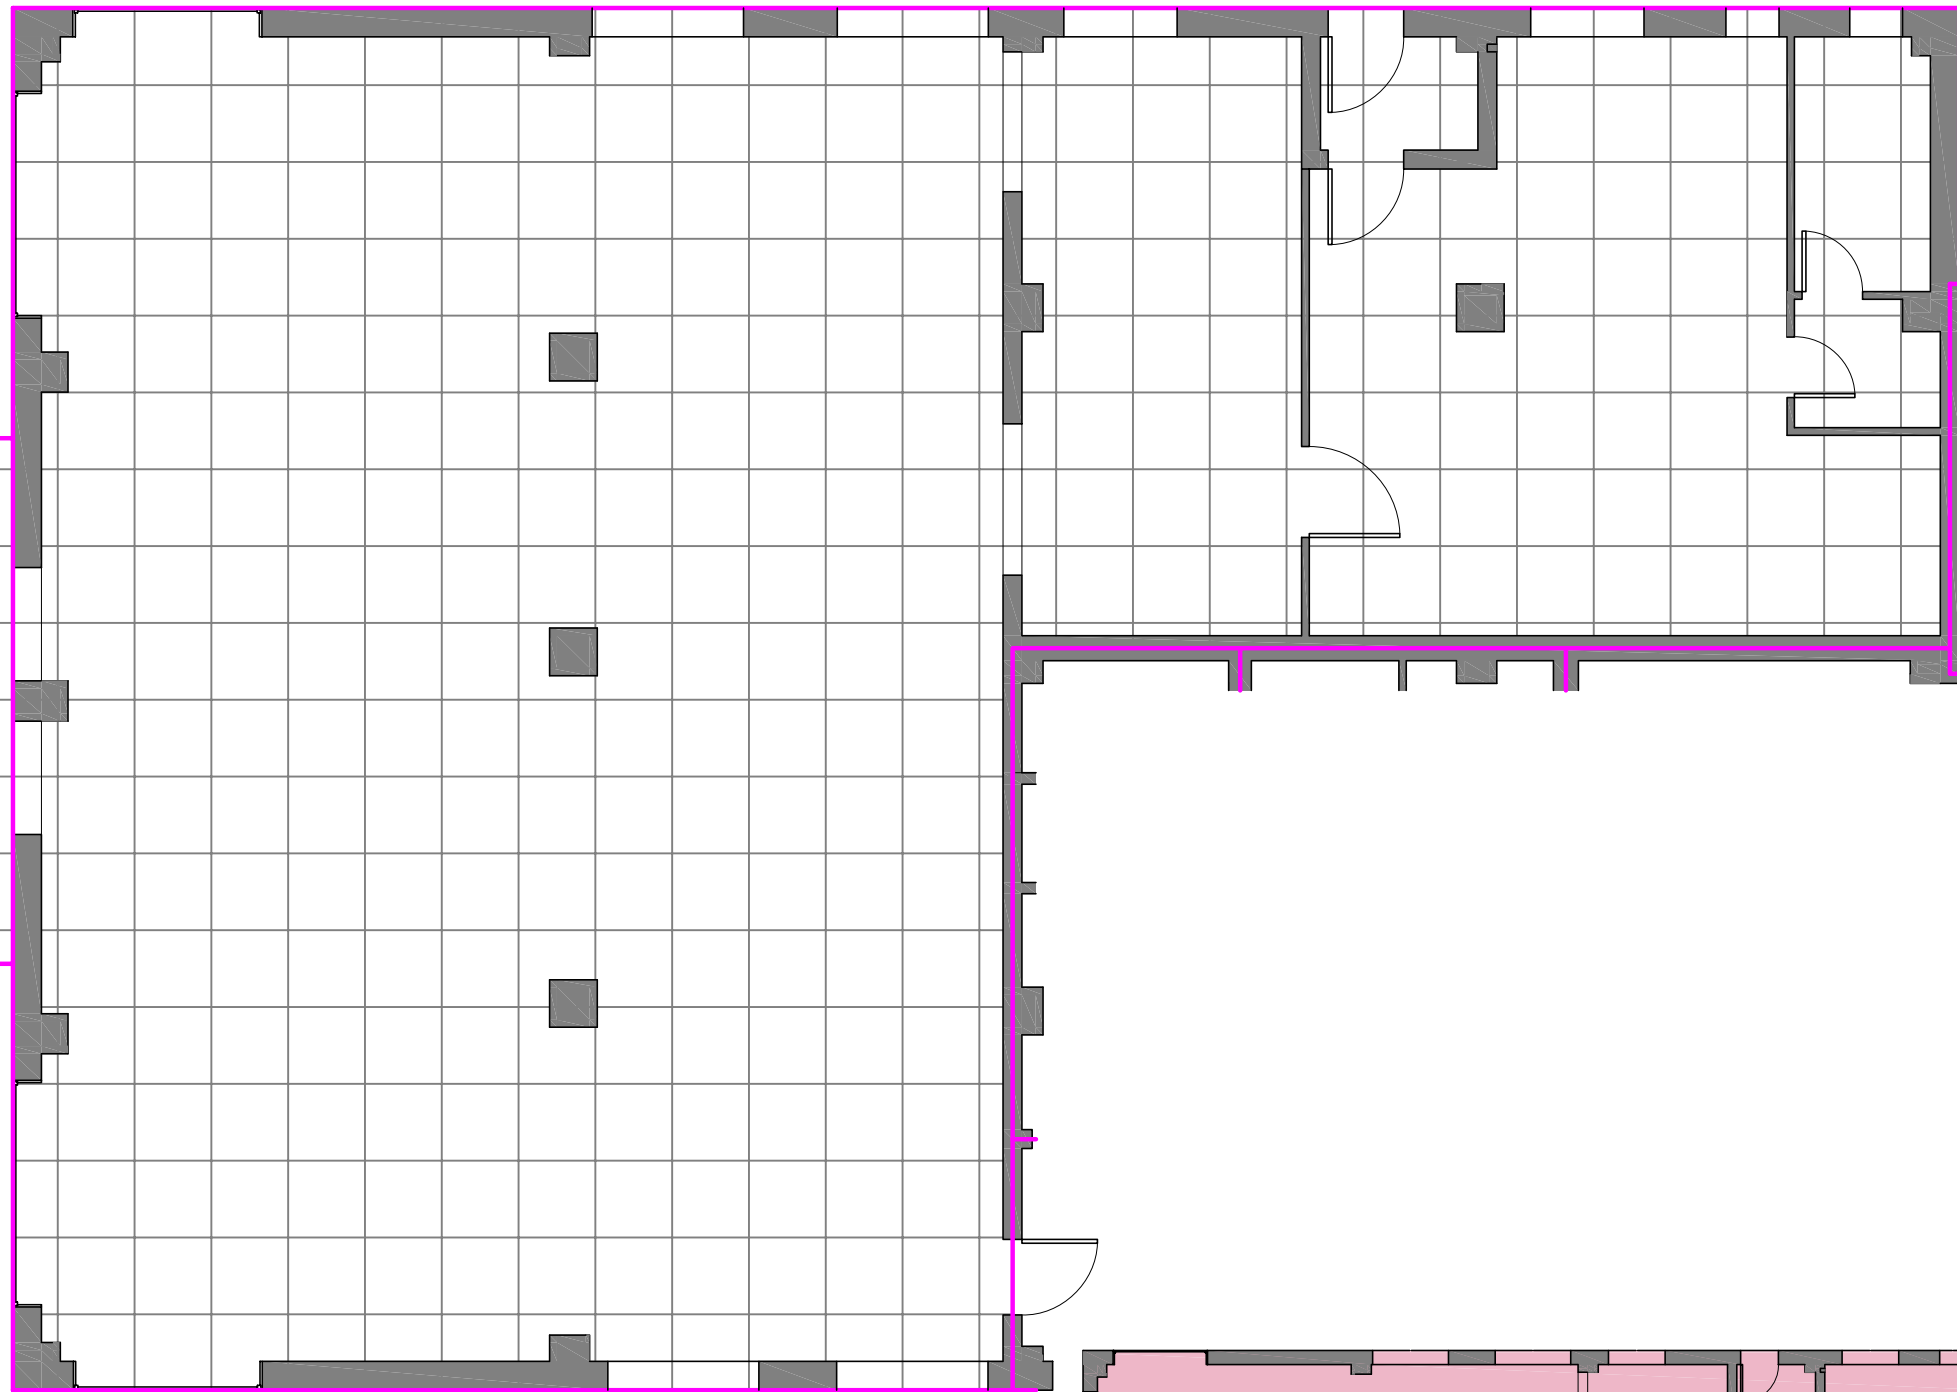

Pianta - Scala 1:100

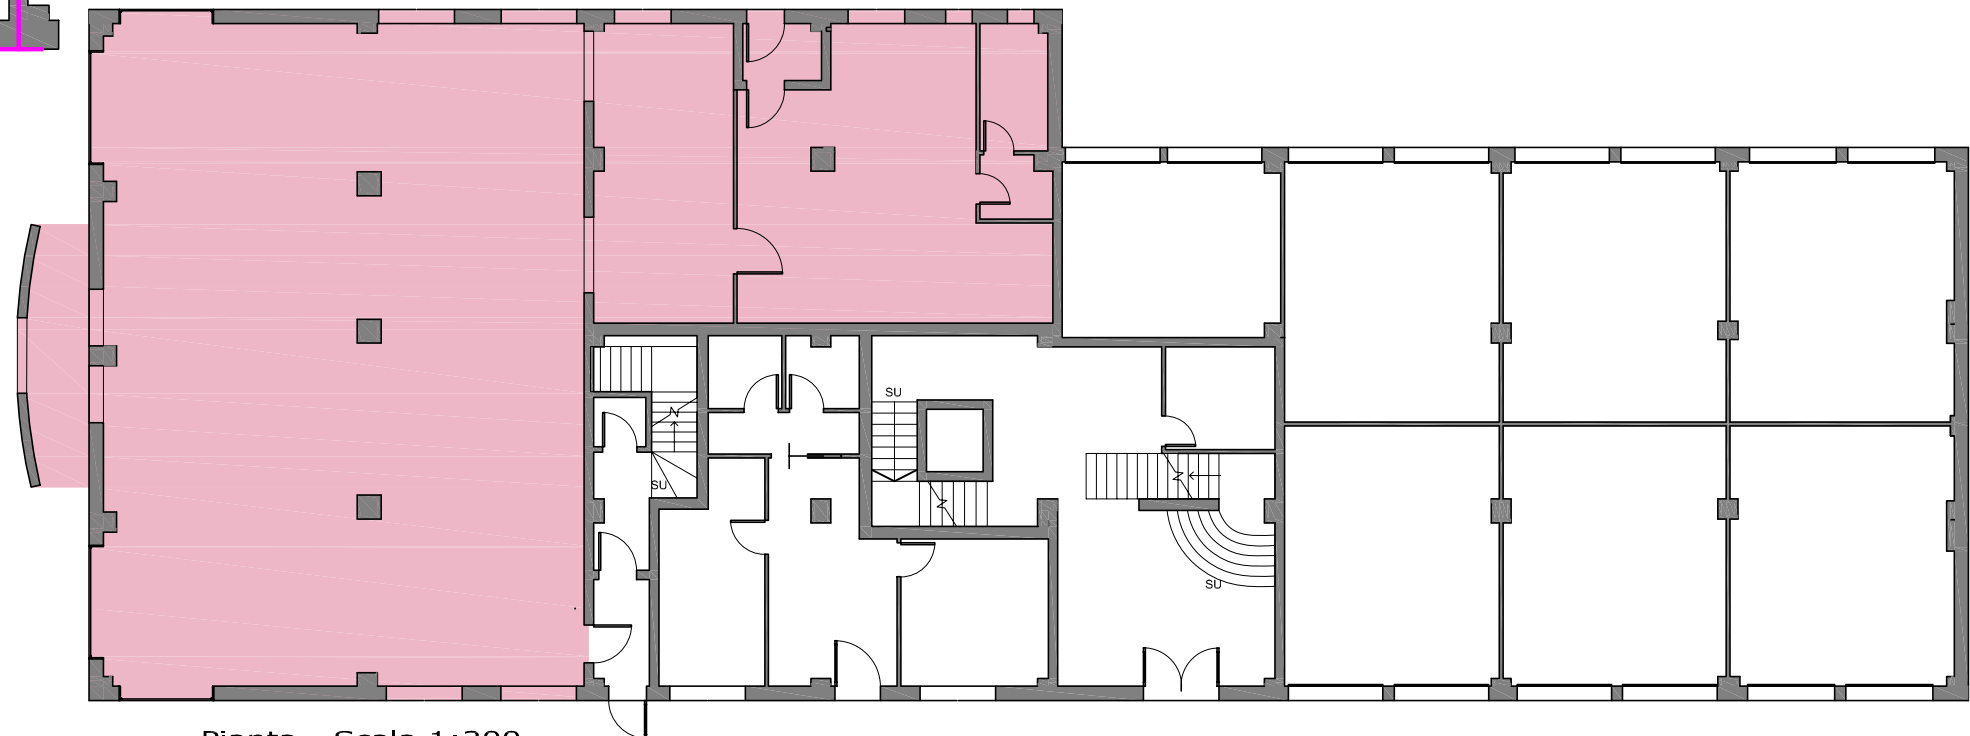

Pianta - Scala 1:200

AMBULATORIO 1

Piano Terra

Complesso Residenziale
APPENNINO
Marano sul Panaro (MO)

SUPERFICI:


Ambulatorio: 71.00 m²

Autorimessa N.


SUPERFICIE COMMERCIALE TOTALE _____ m²

Data _____

Firma _____

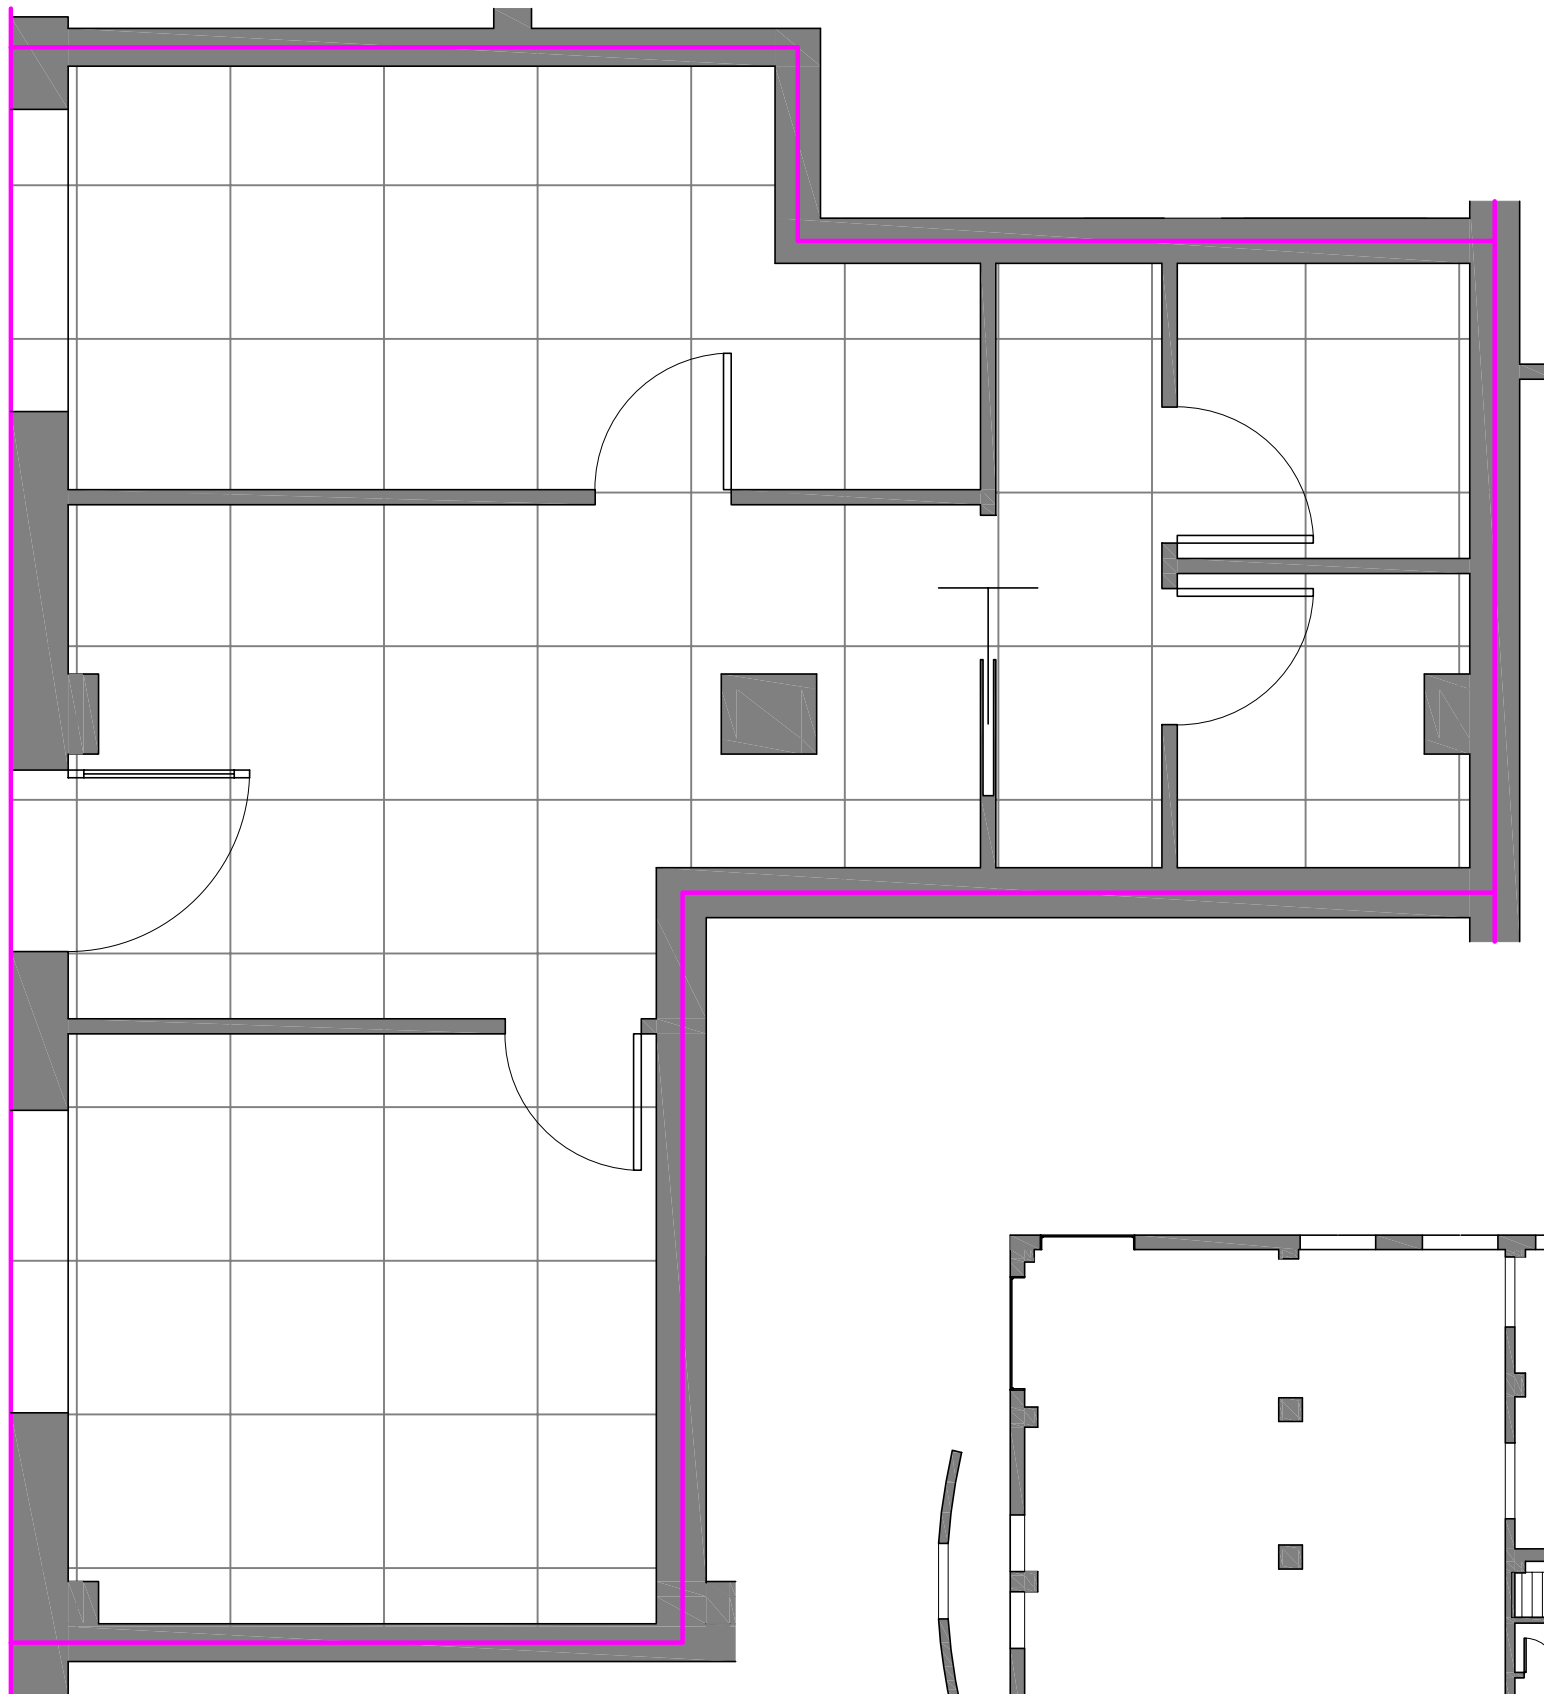

Pianta - Scala 1:50

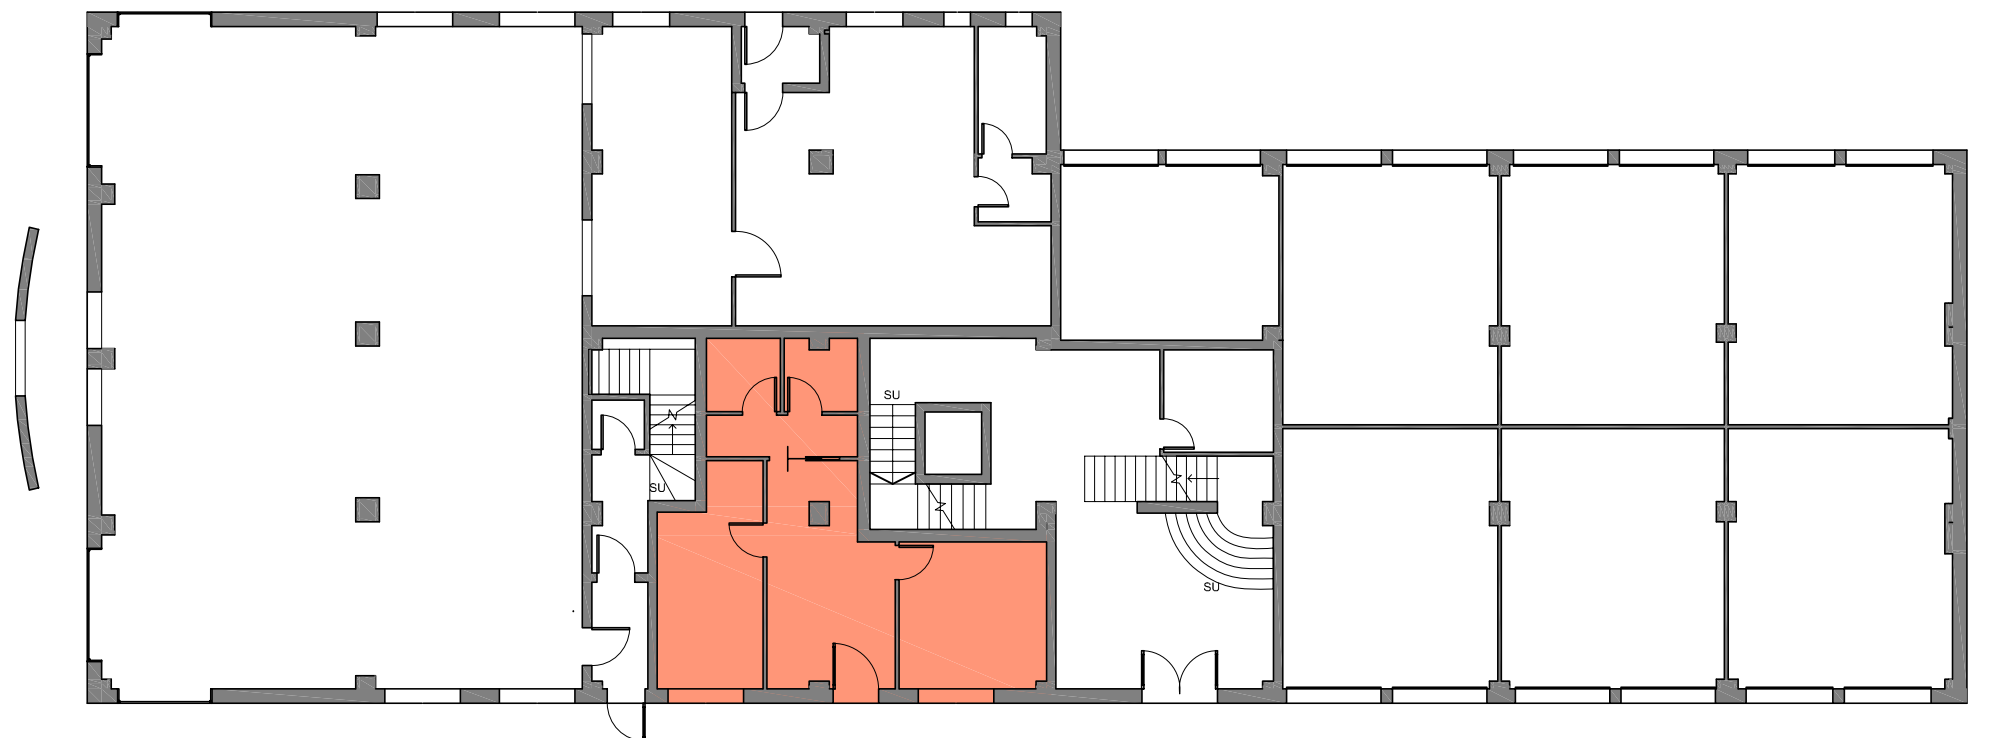

Pianta - Scala 1:200

AMBULATORIO 2

Piano Primo

Complesso Residenziale
APPENNINO
Marano sul Panaro (MO)



Pianta piano terra
Scala 1:100

SUPERFICI:

Ambulatorio: 202.05 m²

Terrazza: 8.15 m² x 0.7 = 5.71 m²

Ingresso esclusivo piano terra: 17.74 m²


Autorimessa N.

SUPERFICIE COMMERCIALE TOTALE _____ m²

Data _____

Firma _____

Pianta - Scala 1:100

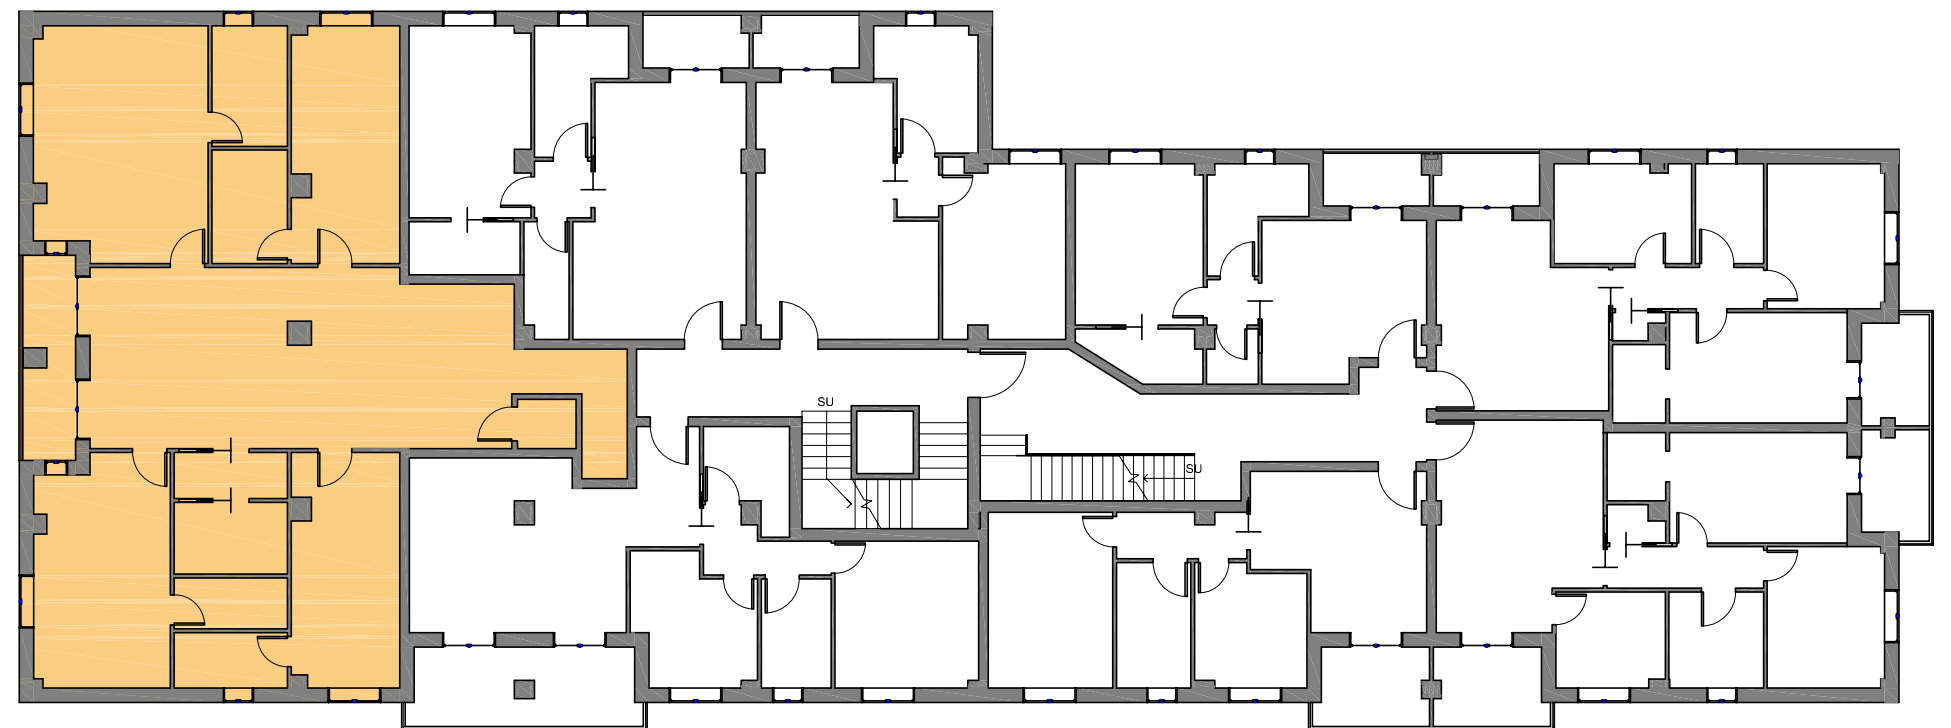


Pianta - Scala 1:200

APPARTAMENTO 3

Piano Primo

Complesso Residenziale
APPENNINO
Marano sul Panaro (MO)

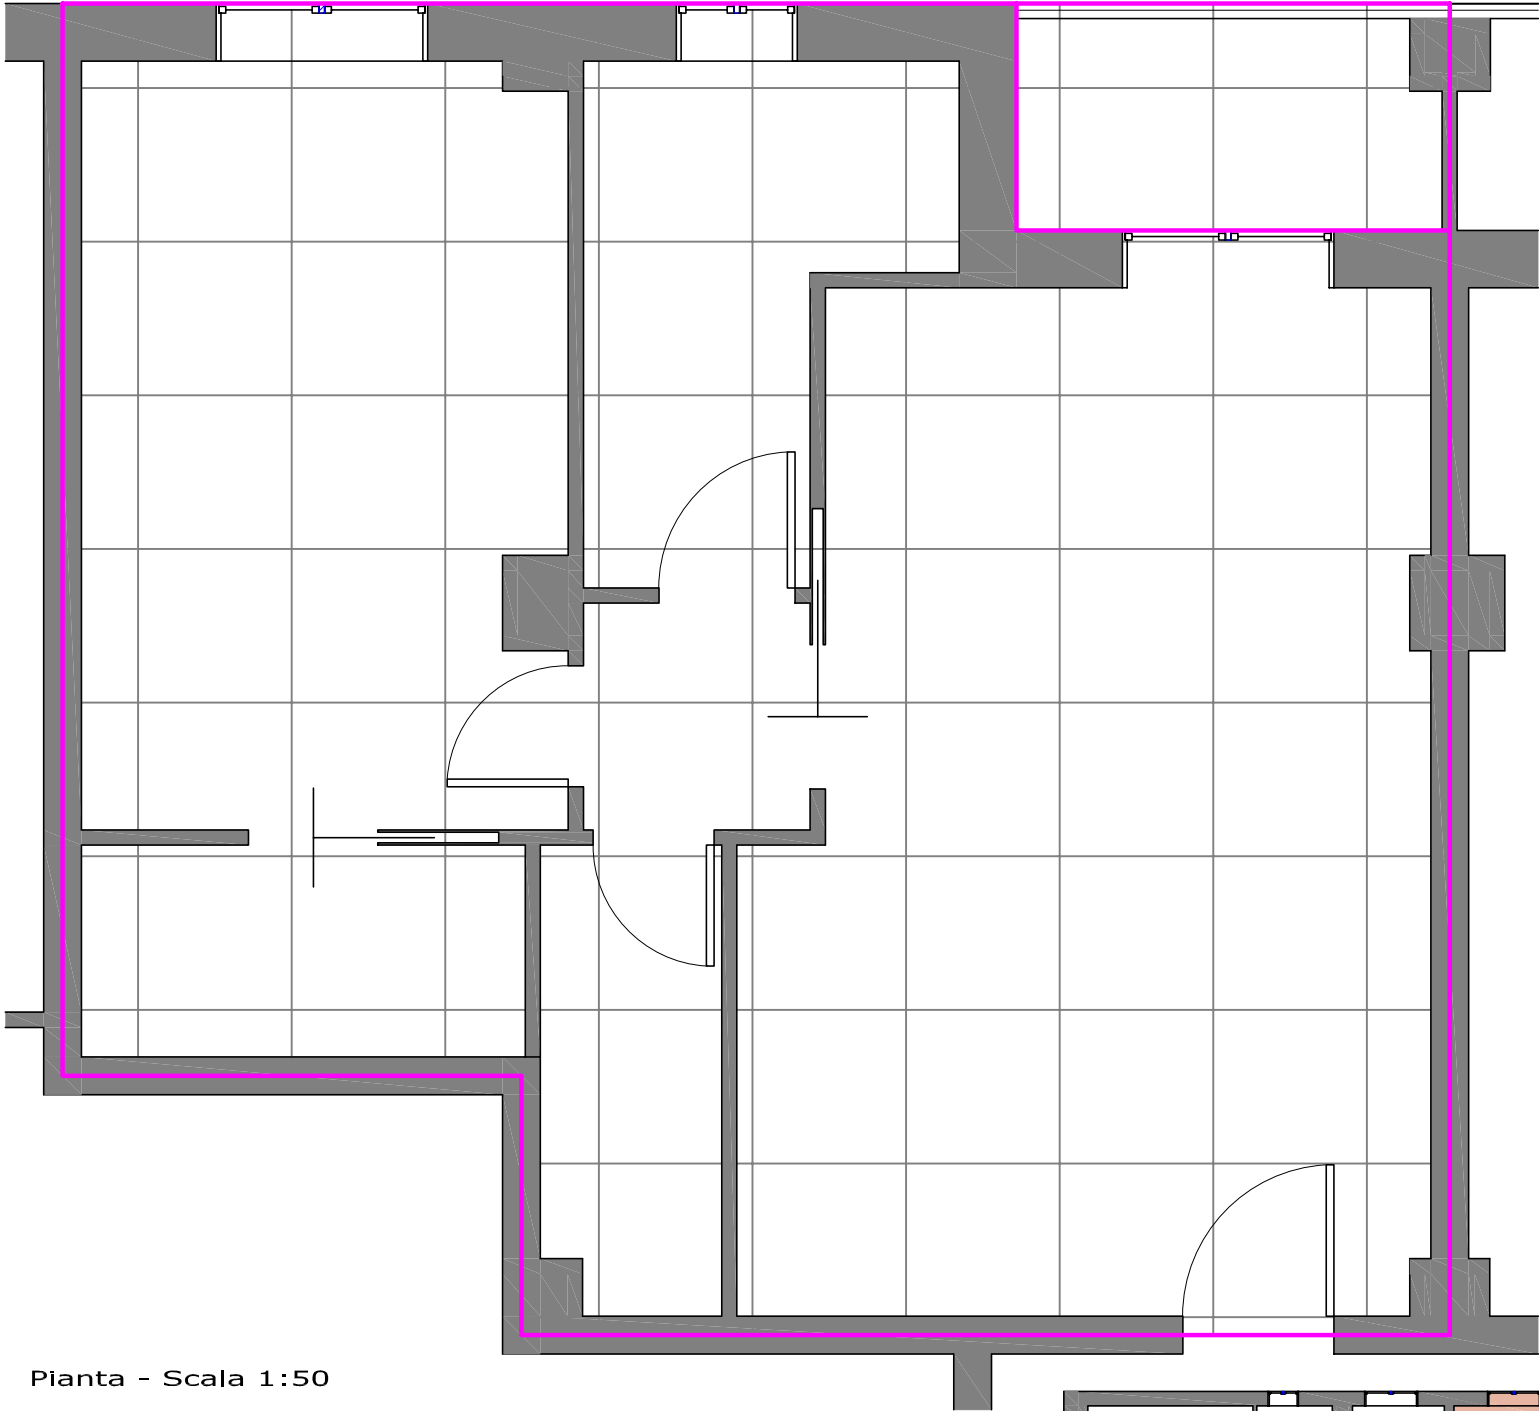

Pianta - Scala 1:50

SUPERFICI:

Appartamento: 71.28 m²


Terrazza: 4.30 m² x 0.7 = 3.01 m²

Autorimessa N. ____ m² ____

SUPERFICIE COMMERCIALE TOTALE _____ m²

Data _____

Firma _____

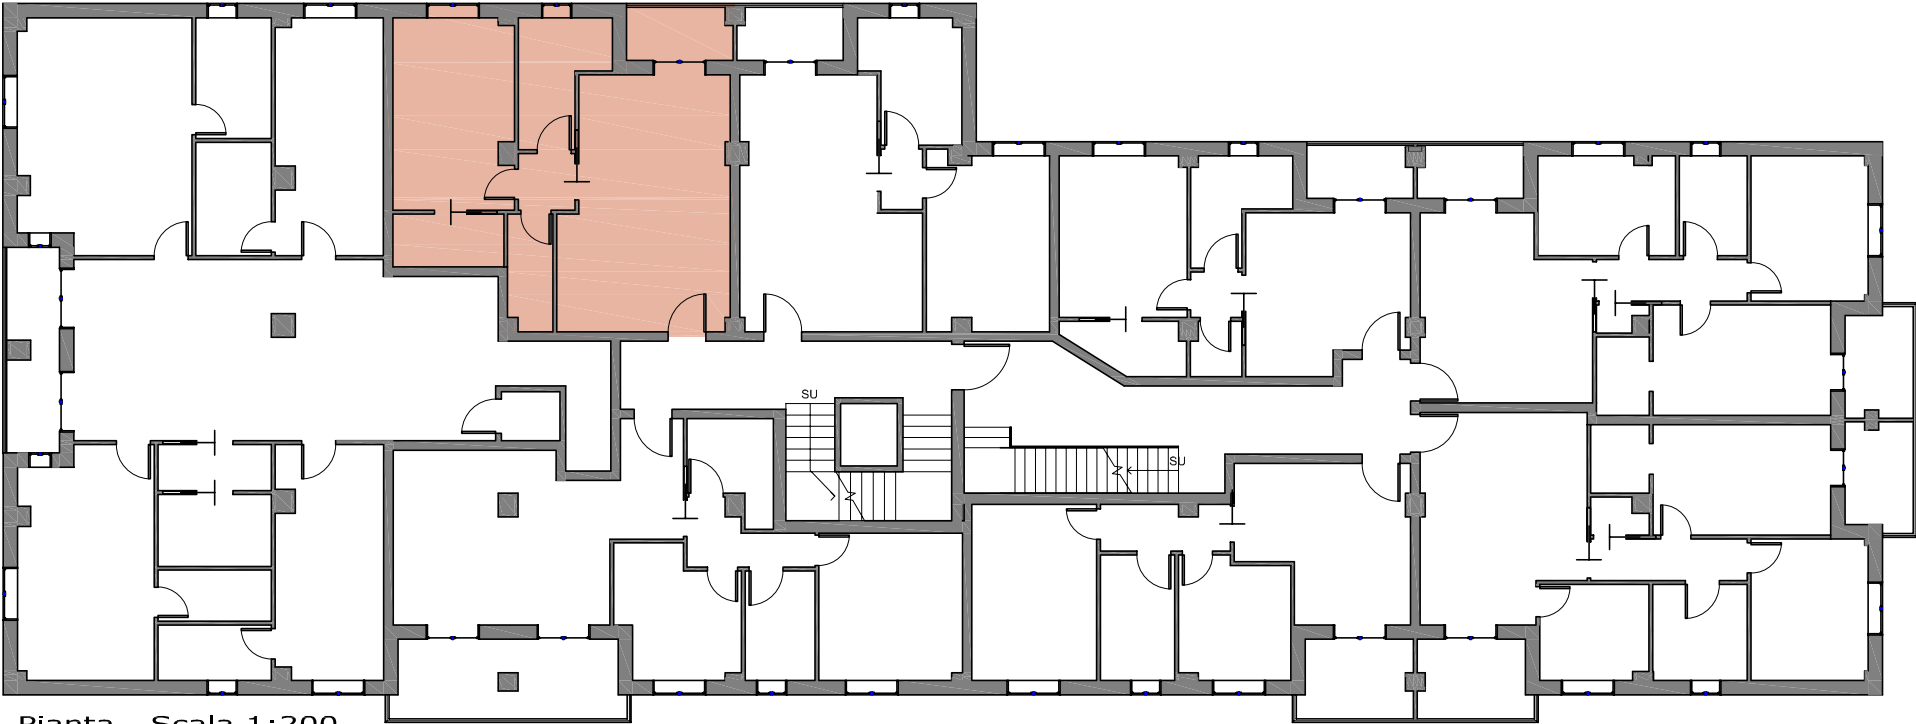


Pianta - Scala 1:200

APPARTAMENTO 4

Piano Primo

Complesso Residenziale
APPENNINO
Marano sul Panaro (MO)

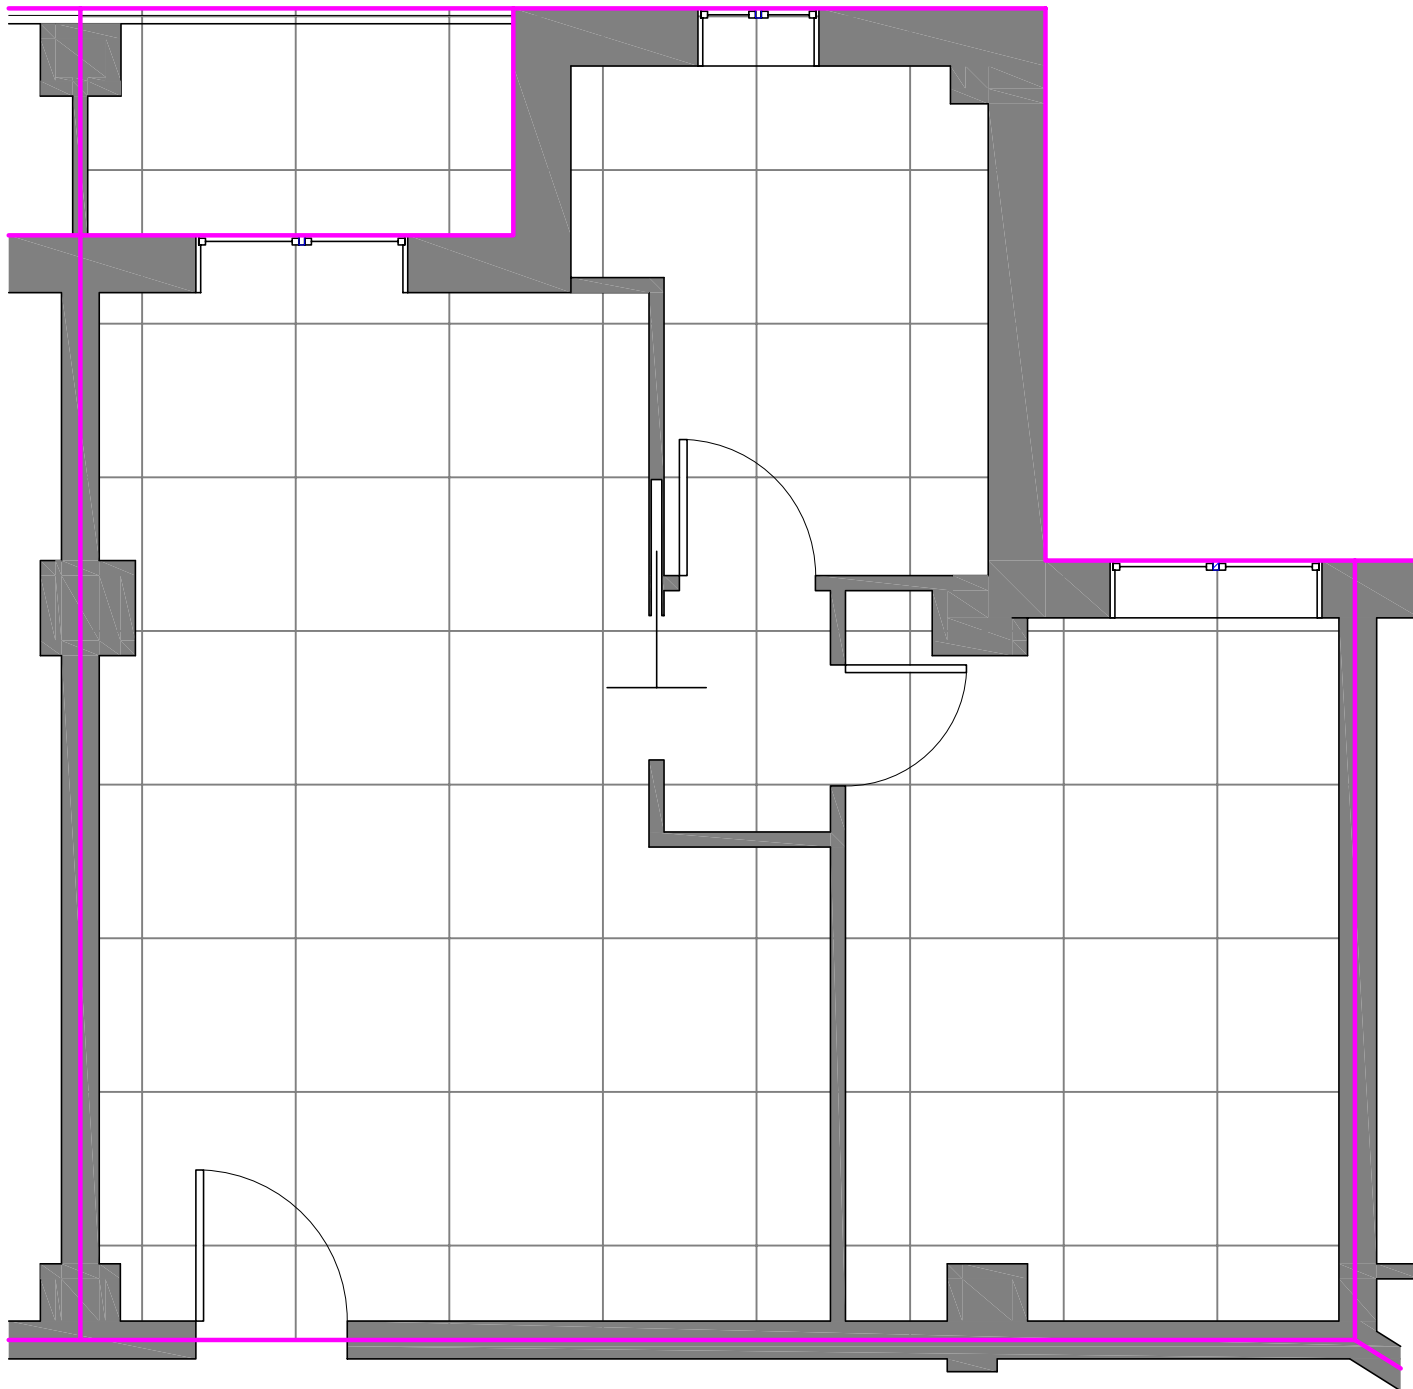

Pianta - Scala 1:50

SUPERFICI:

Appartamento: 62.48 m²


Terrazza: 4.30 m² x 0.7 = 3.01 m²

Autorimessa N. ____ m² ____

SUPERFICIE COMMERCIALE TOTALE _____ m²

Data _____

Firma _____

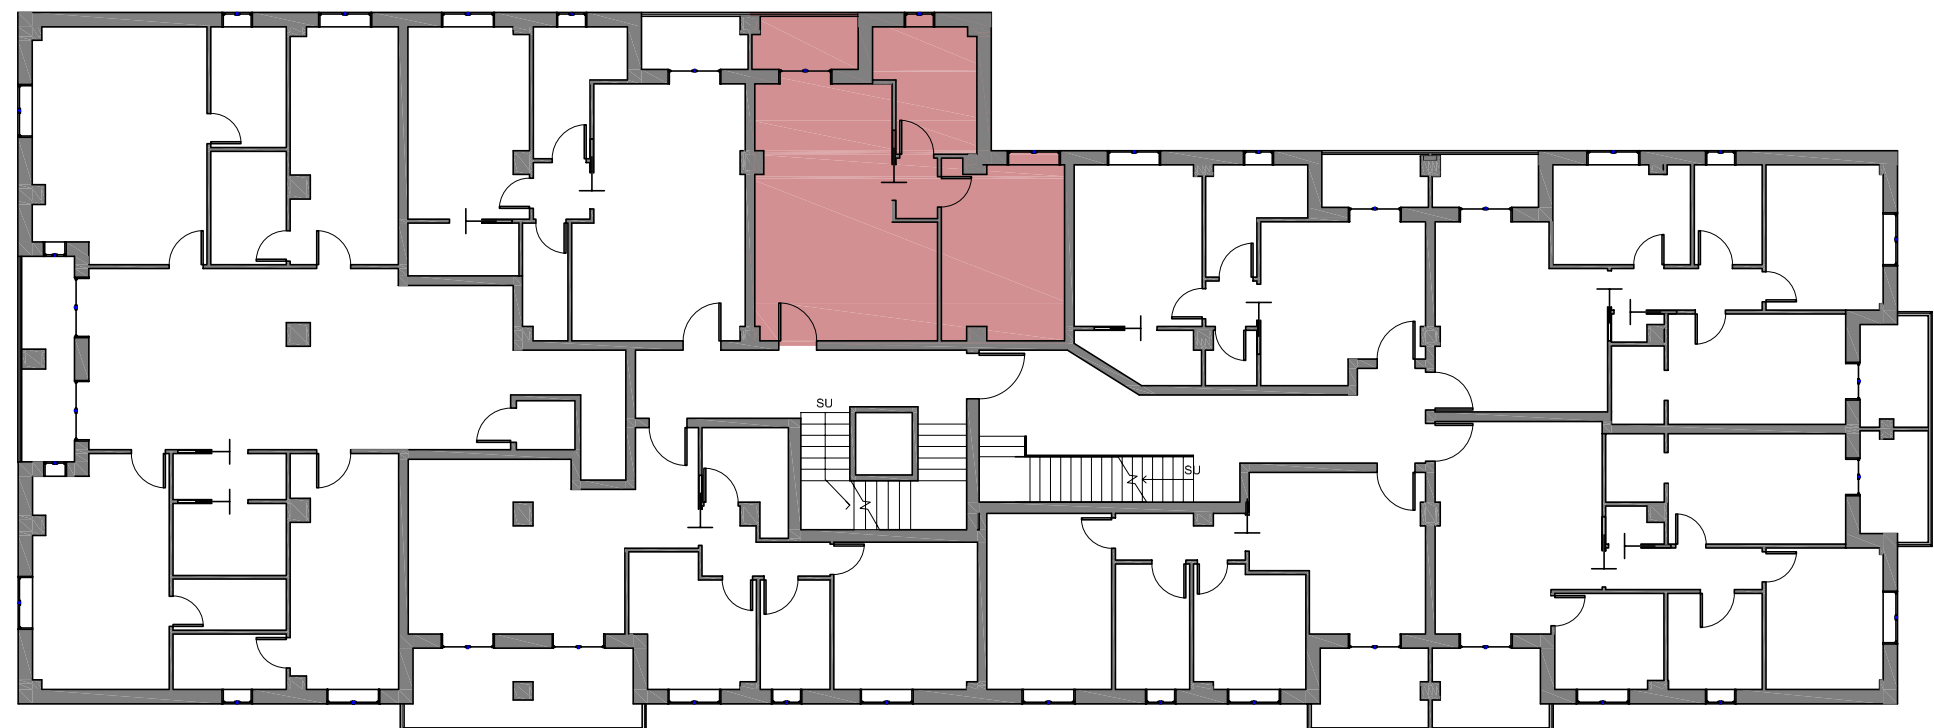


Pianta - Scala 1:200

APPARTAMENTO 5

Piano Primo

Complesso Residenziale
APPENNINO
Marano sul Panaro (MO)

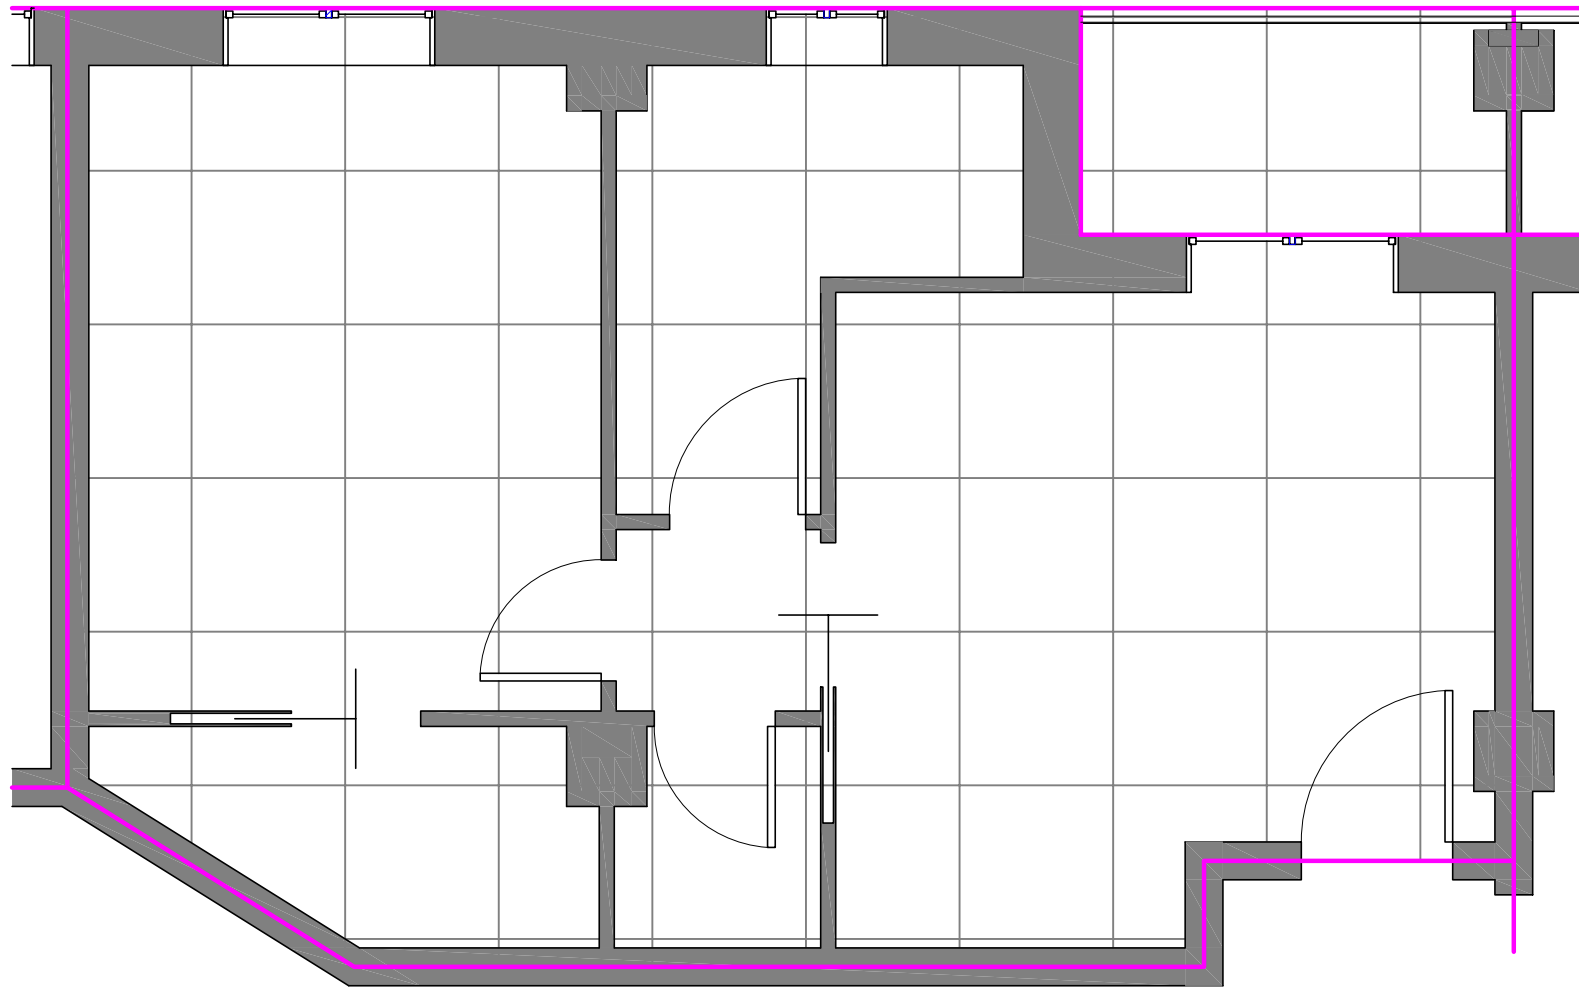

Pianta - Scala 1:50

SUPERFICI:

Appartamento: 53.80 m²

Terrazza: 4.30 m² x 0.7 = 3.01 m²

Autorimessa N. _____ m² _____

SUPERFICIE COMMERCIALE TOTALE _____ m²

Data _____

Firma _____



Pianta - Scala 1:200

APPARTAMENTO 6

Piano Primo

Complesso Residenziale
APPENNINO
Marano sul Panaro (MO)

SUPERFICI:

Appartamento: 82.51 m²

Terrazza: 4.30 m² x 0.7 = 3.01 m²


Terrazza: 5.52 m² x 0.7 = 3.86 m²

Autorimessa N. _____ m² _____


SUPERFICIE COMMERCIALE TOTALE _____ m²

Data _____

Firma _____

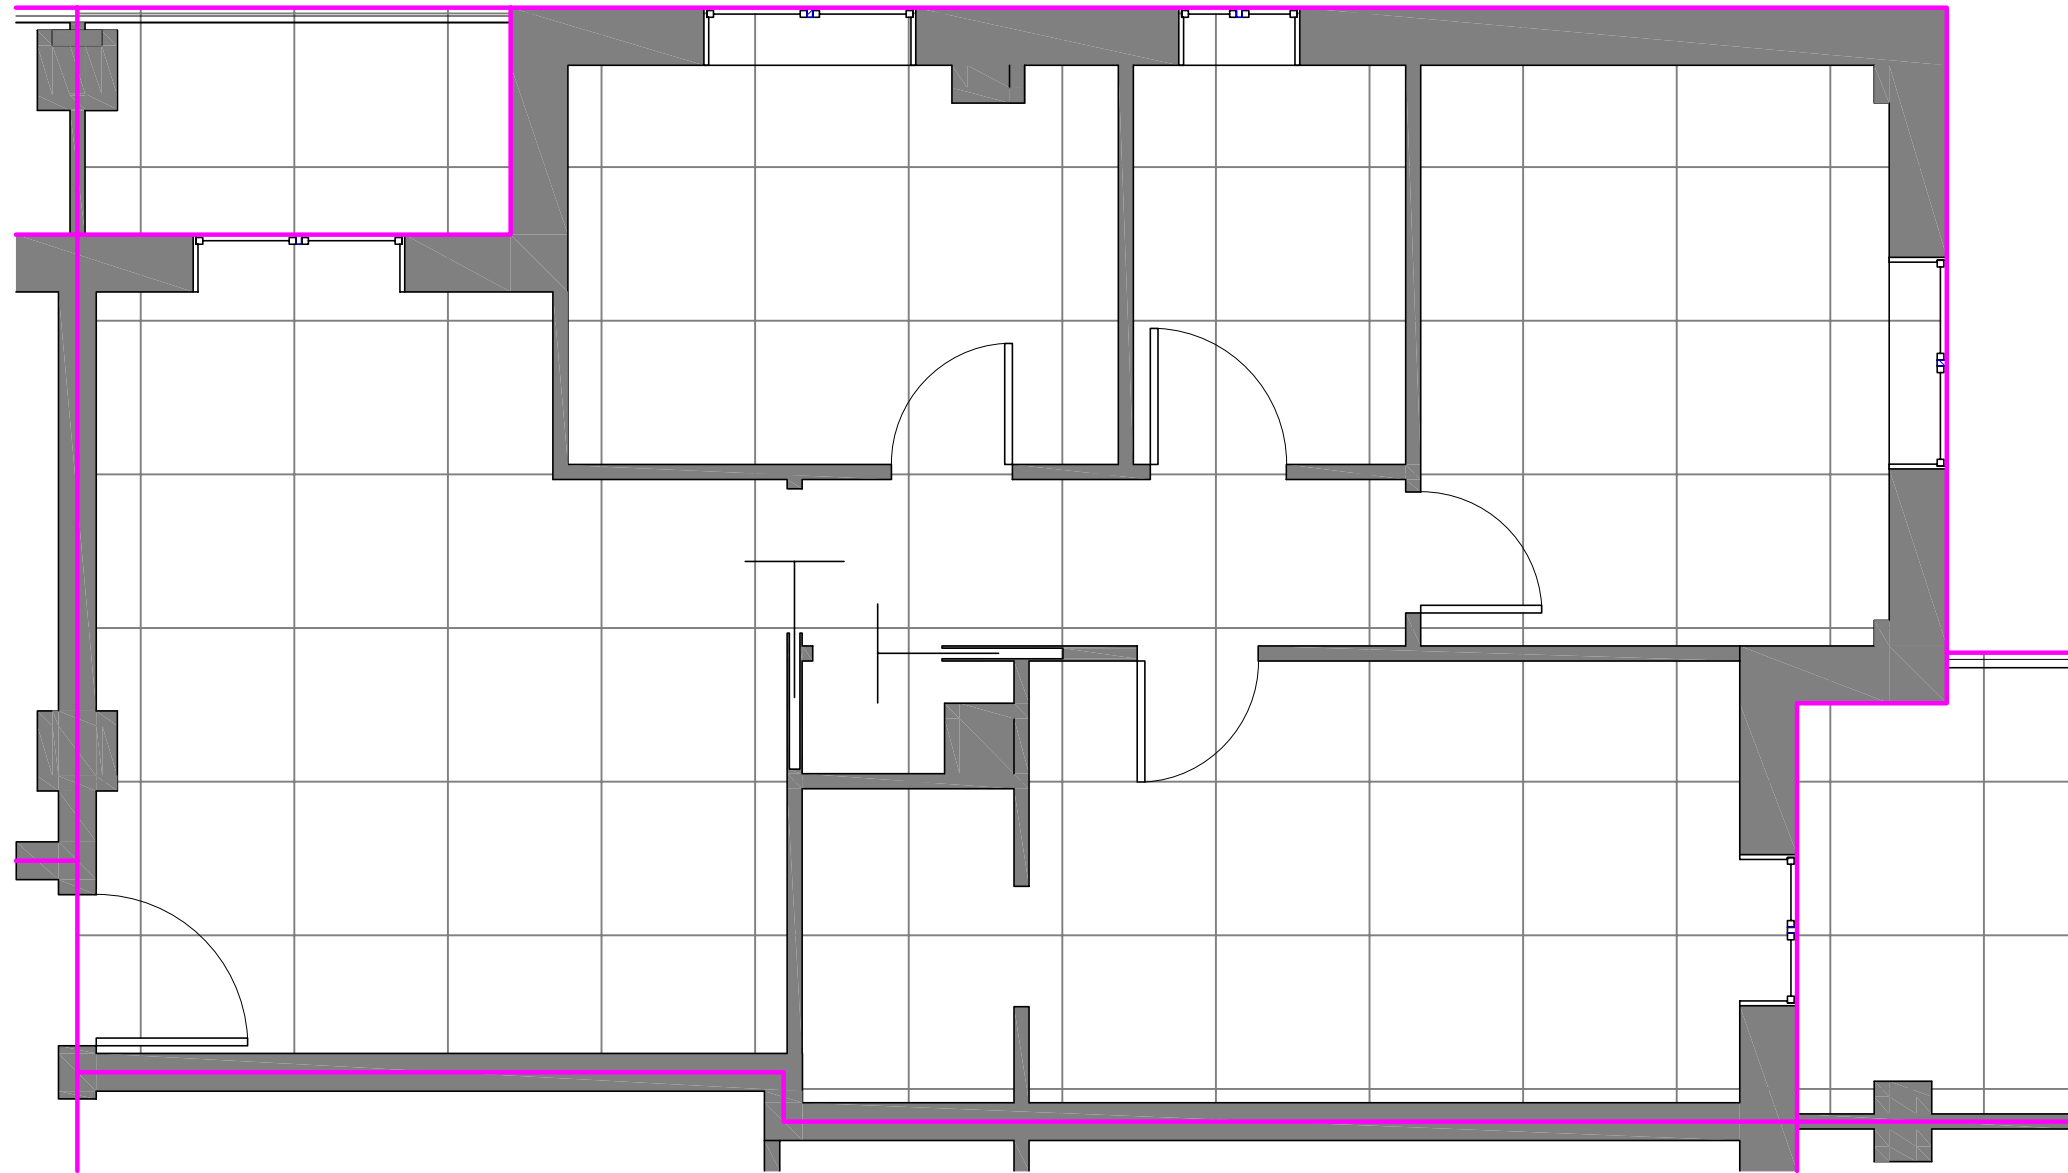

Pianta - Scala 1:50

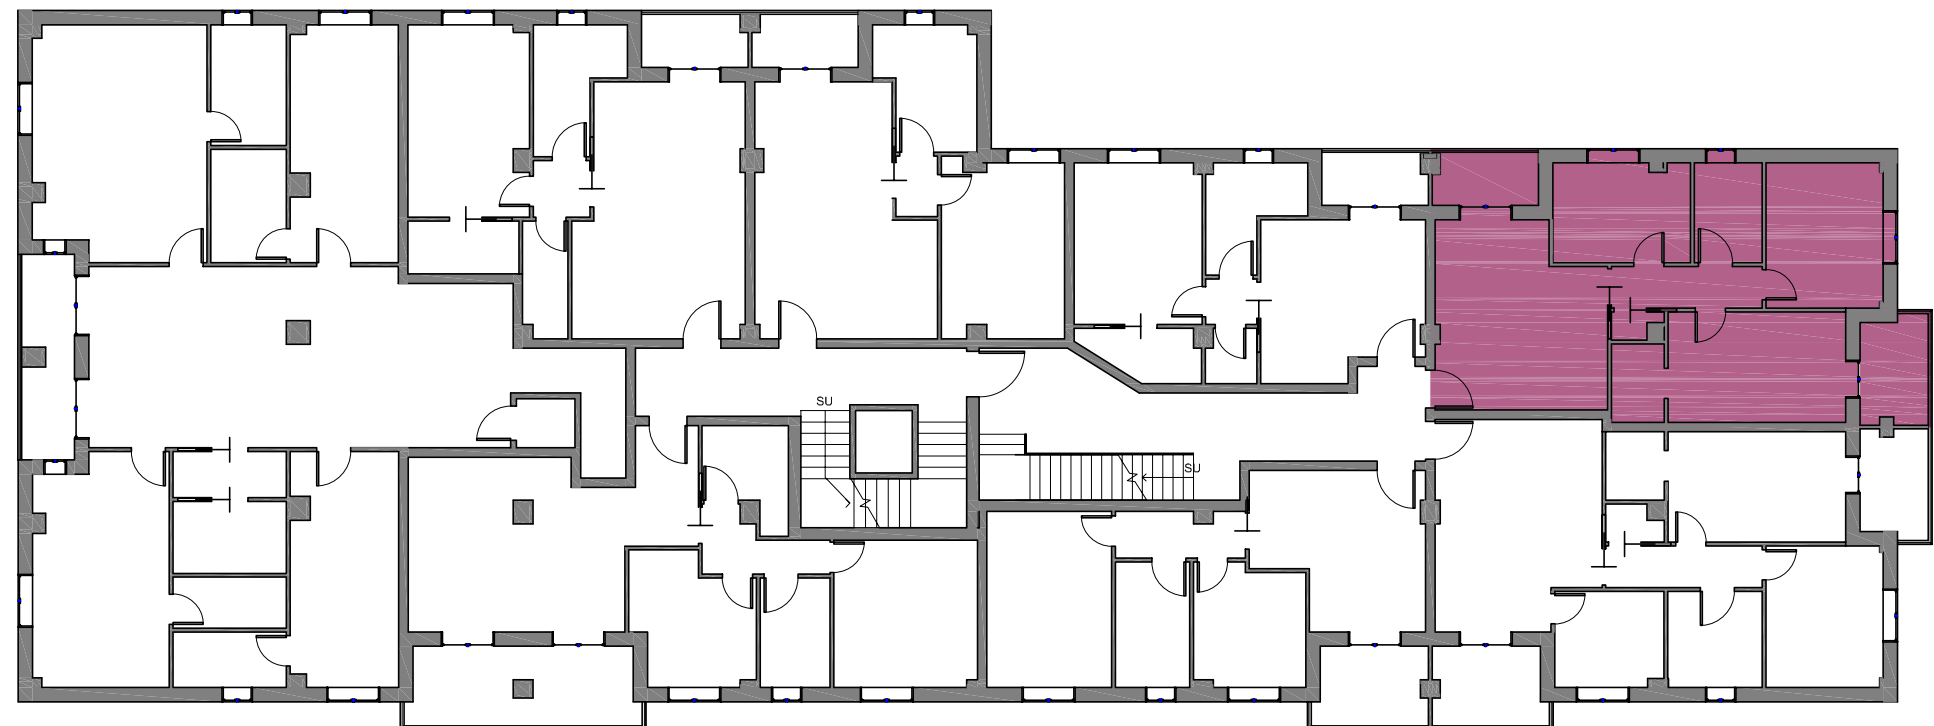

Pianta - Scala 1:200

APPARTAMENTO 7

Piano Primo

Complesso Residenziale
APPENNINO
Marano sul Panaro (MO)

SUPERFICI:

Appartamento: 84.34 m²

Terrazza: 6.66 m² x 0.7 = 4.66 m²


Terrazza: 5.52 m² x 0.7 = 3.86 m²

Autorimessa N. ____ m² ____


SUPERFICIE COMMERCIALE TOTALE _____ m²

Data _____

Firma _____

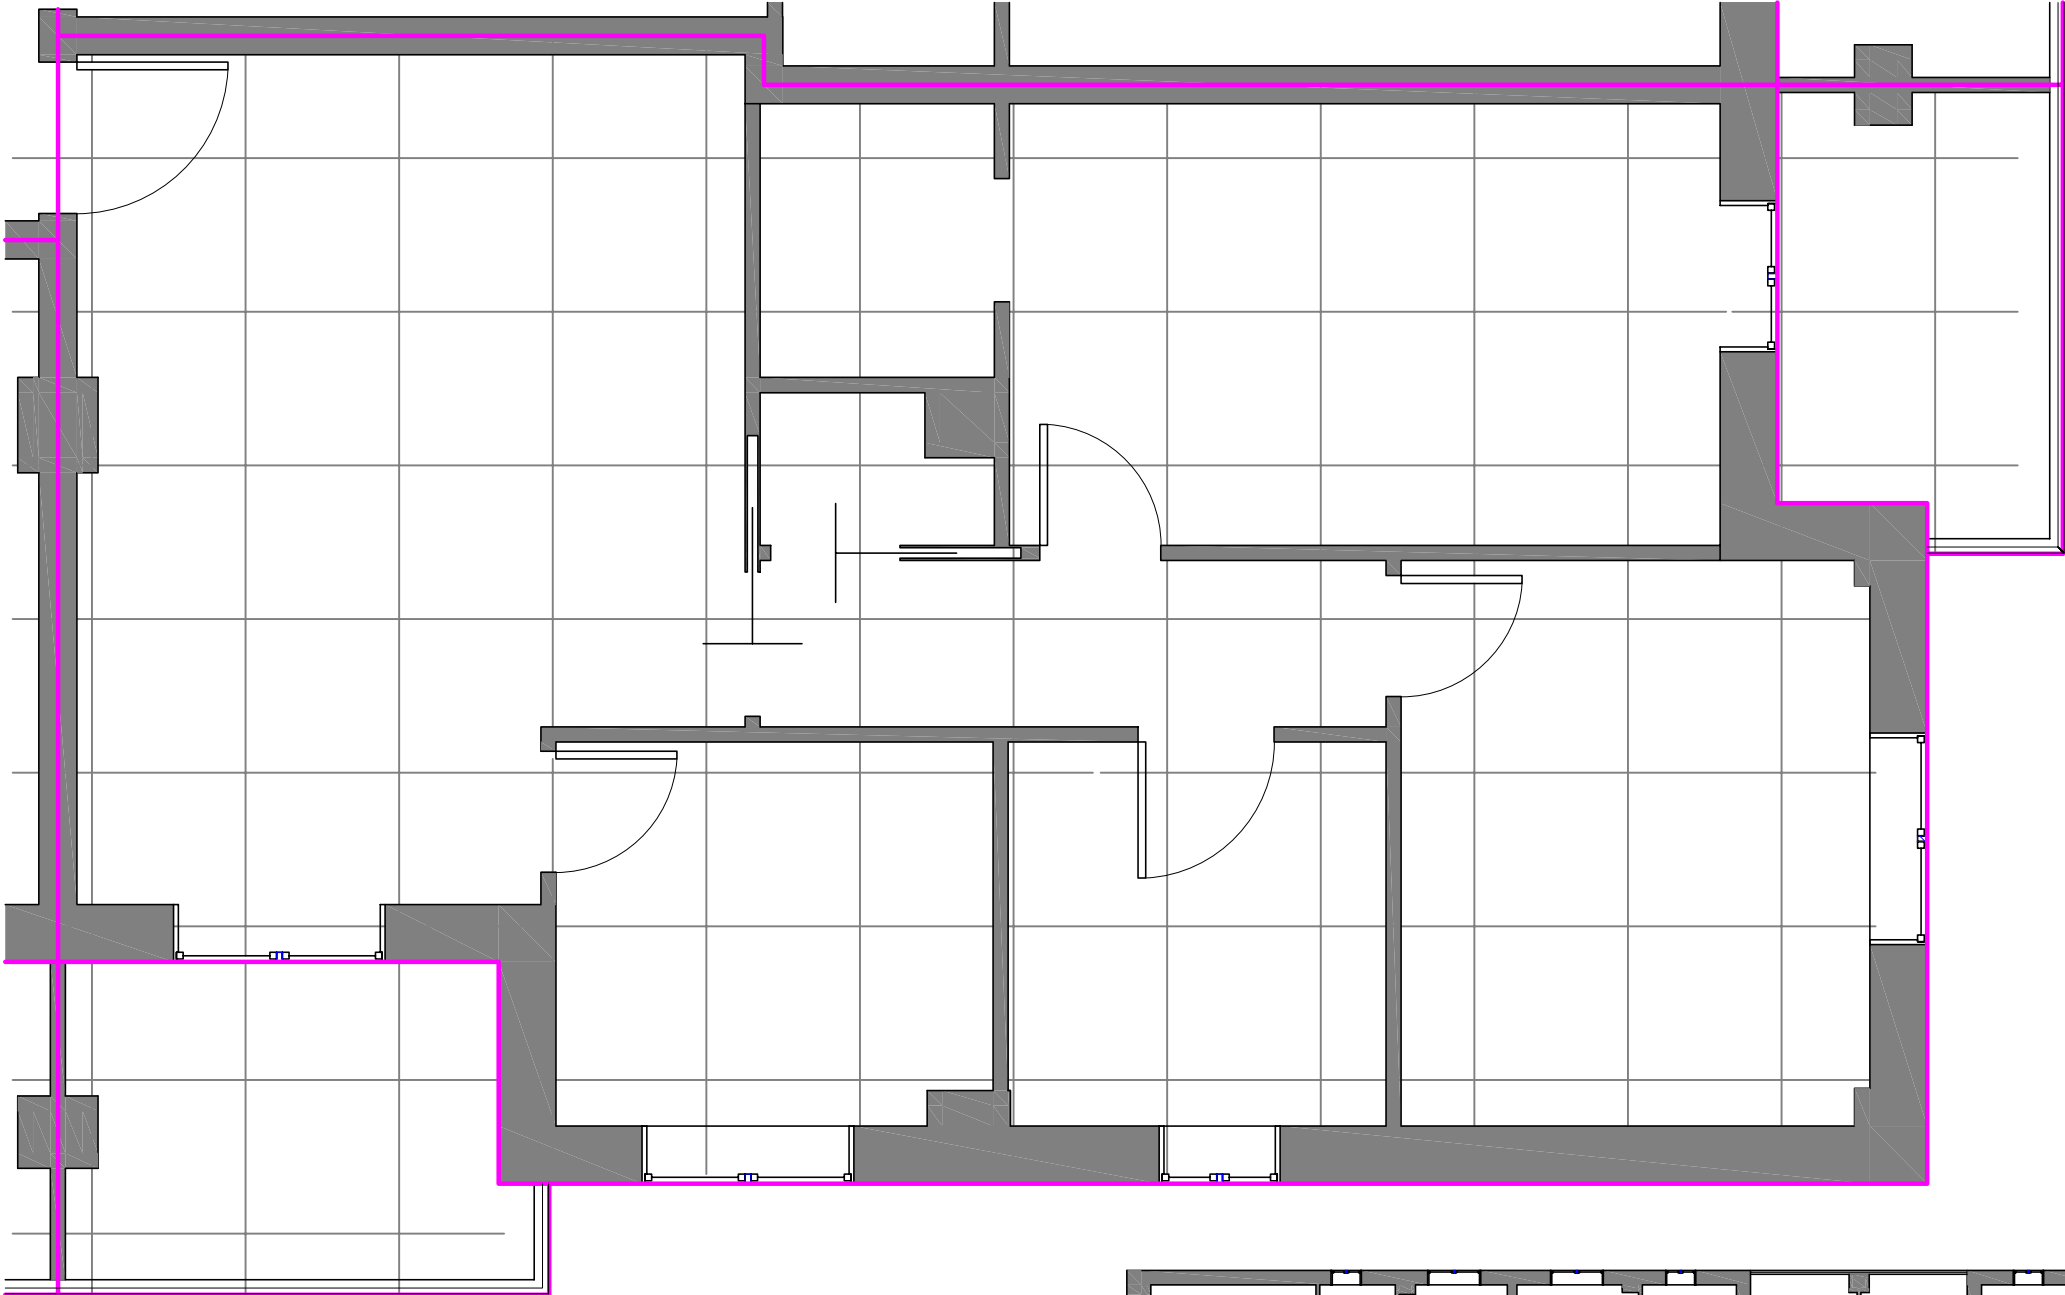

Pianta - Scala 1:50

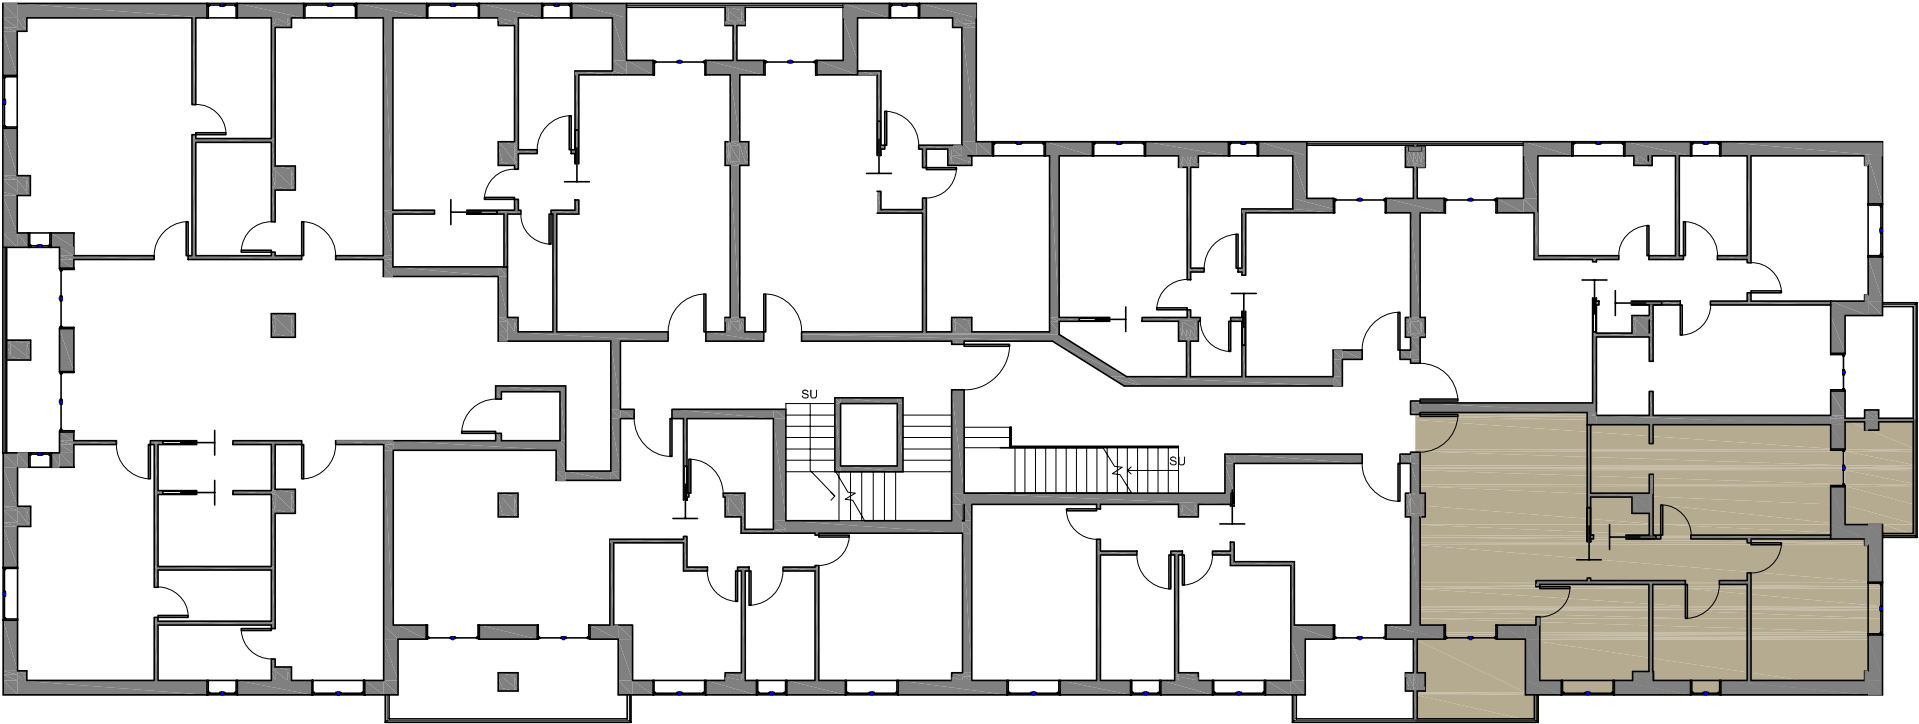


Pianta - Scala 1:200

APPARTAMENTO 8

Piano Primo

Complesso Residenziale
APPENNINO
Marano sul Panaro (MO)

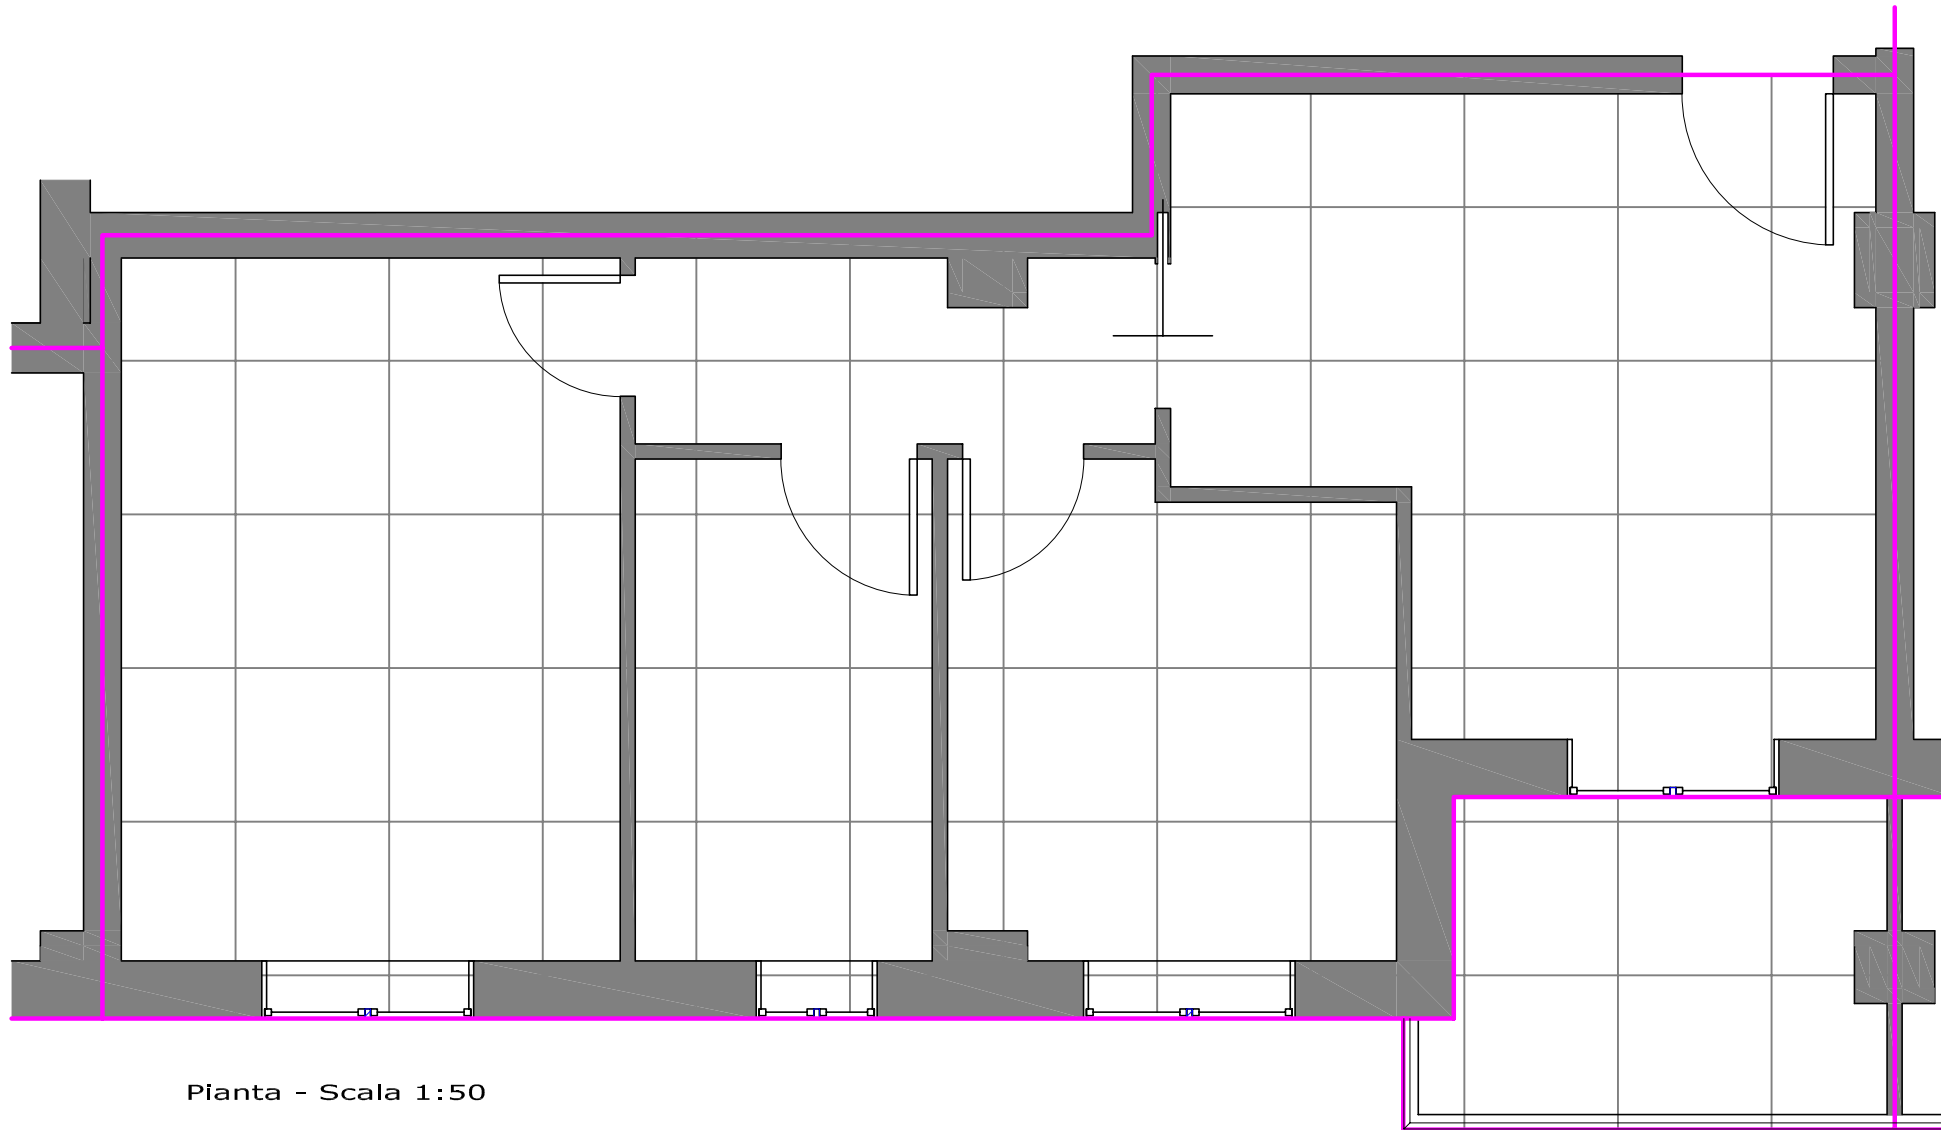

Pianta - Scala 1:50

SUPERFICI:

Appartamento: 62.35 m²


Terrazza: 6.66 m² x 0.7 = 4.66 m²

Autorimessa N. ____ m² ____

SUPERFICIE COMMERCIALE TOTALE _____ m²

Data _____

Firma _____

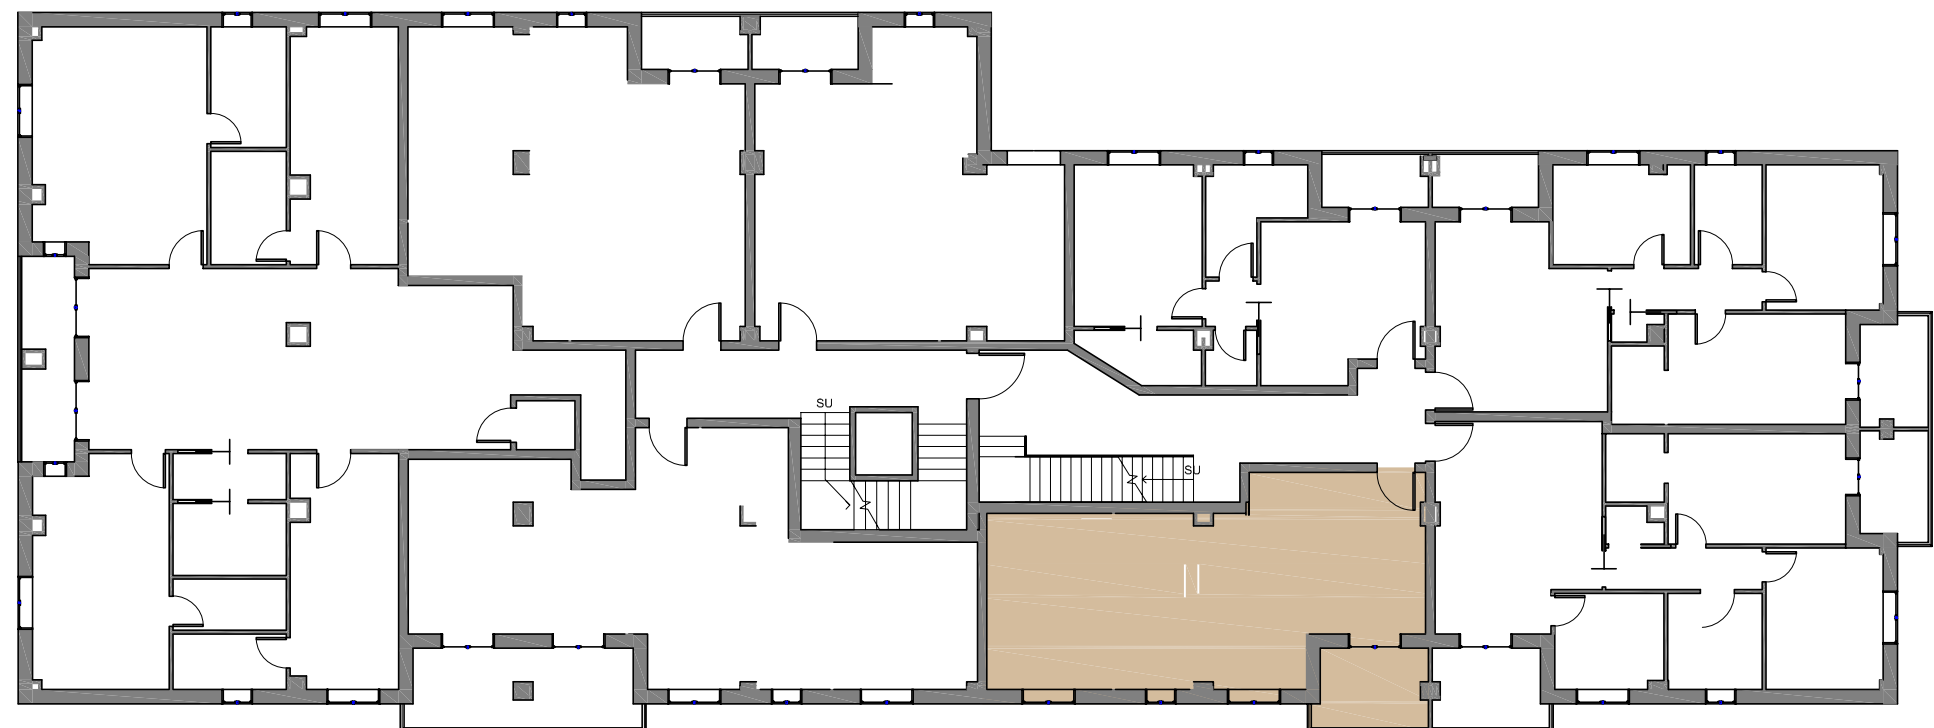

Pianta - Scala 1:200

APPARTAMENTO 9


Piano Primo

Complesso Residenziale
APPENNINO
Marano sul Panaro (MO)



Planta - Scala 1:50

SUPERFICI:
Appartamento: 83.77 m²
Terrazza: 13.60 m² x 0.7 = 9.52 m²
Autorimessa N. _____ m² _____
SUPERFICIE COMMERCIALE
TOTALE _____ m²
Data _____
Firma _____

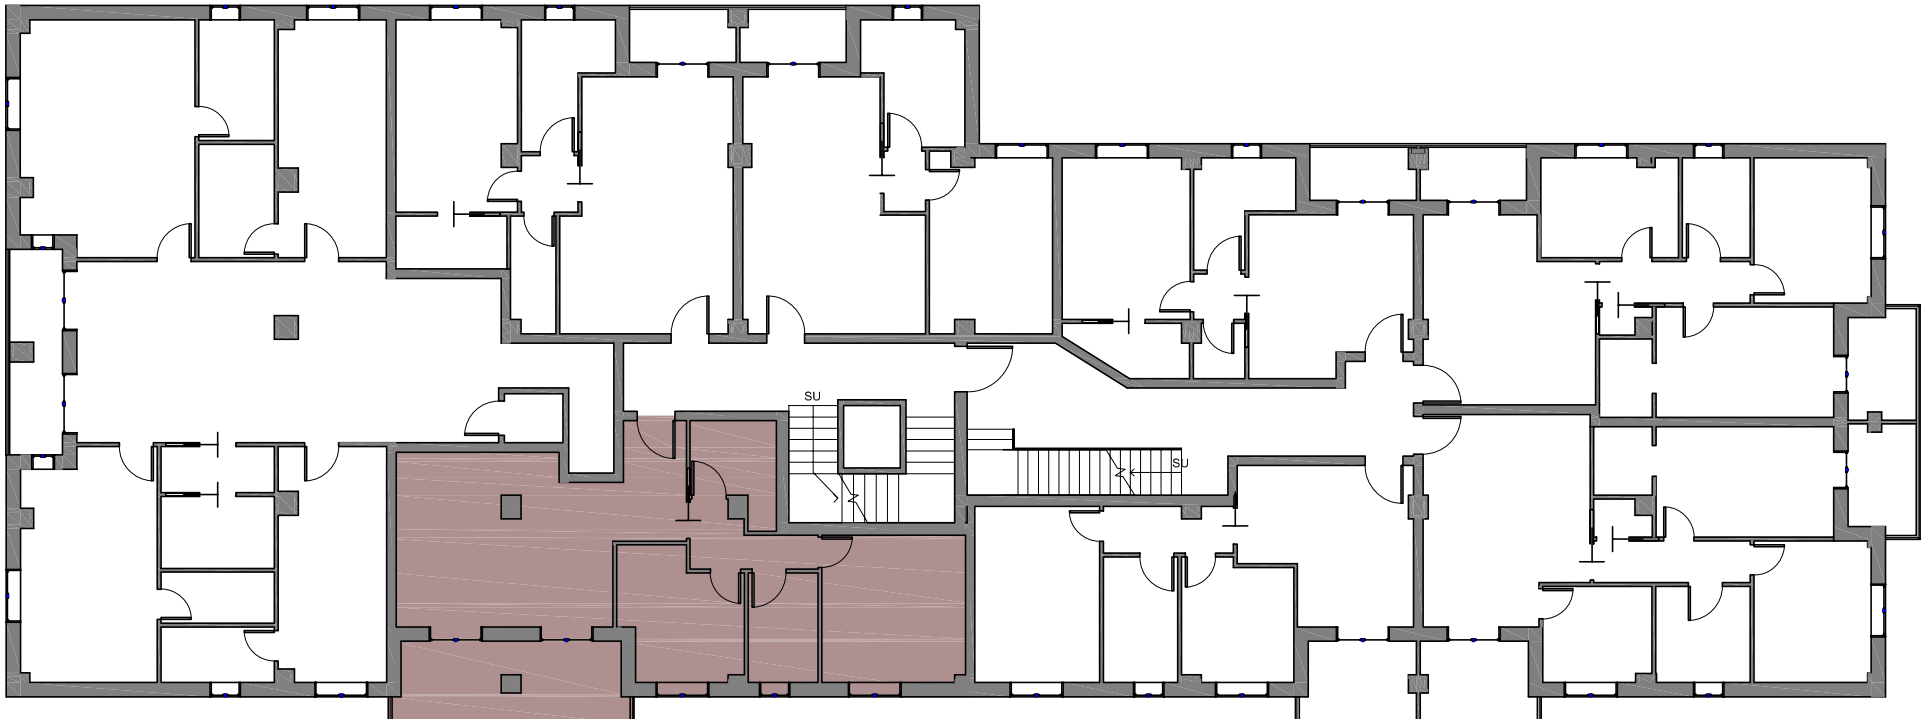


Planta - Scala 1:200

APPARTAMENTO 10

Piano Secondo

Complesso Residenziale
APPENNINO
Marano sul Panaro (MO)

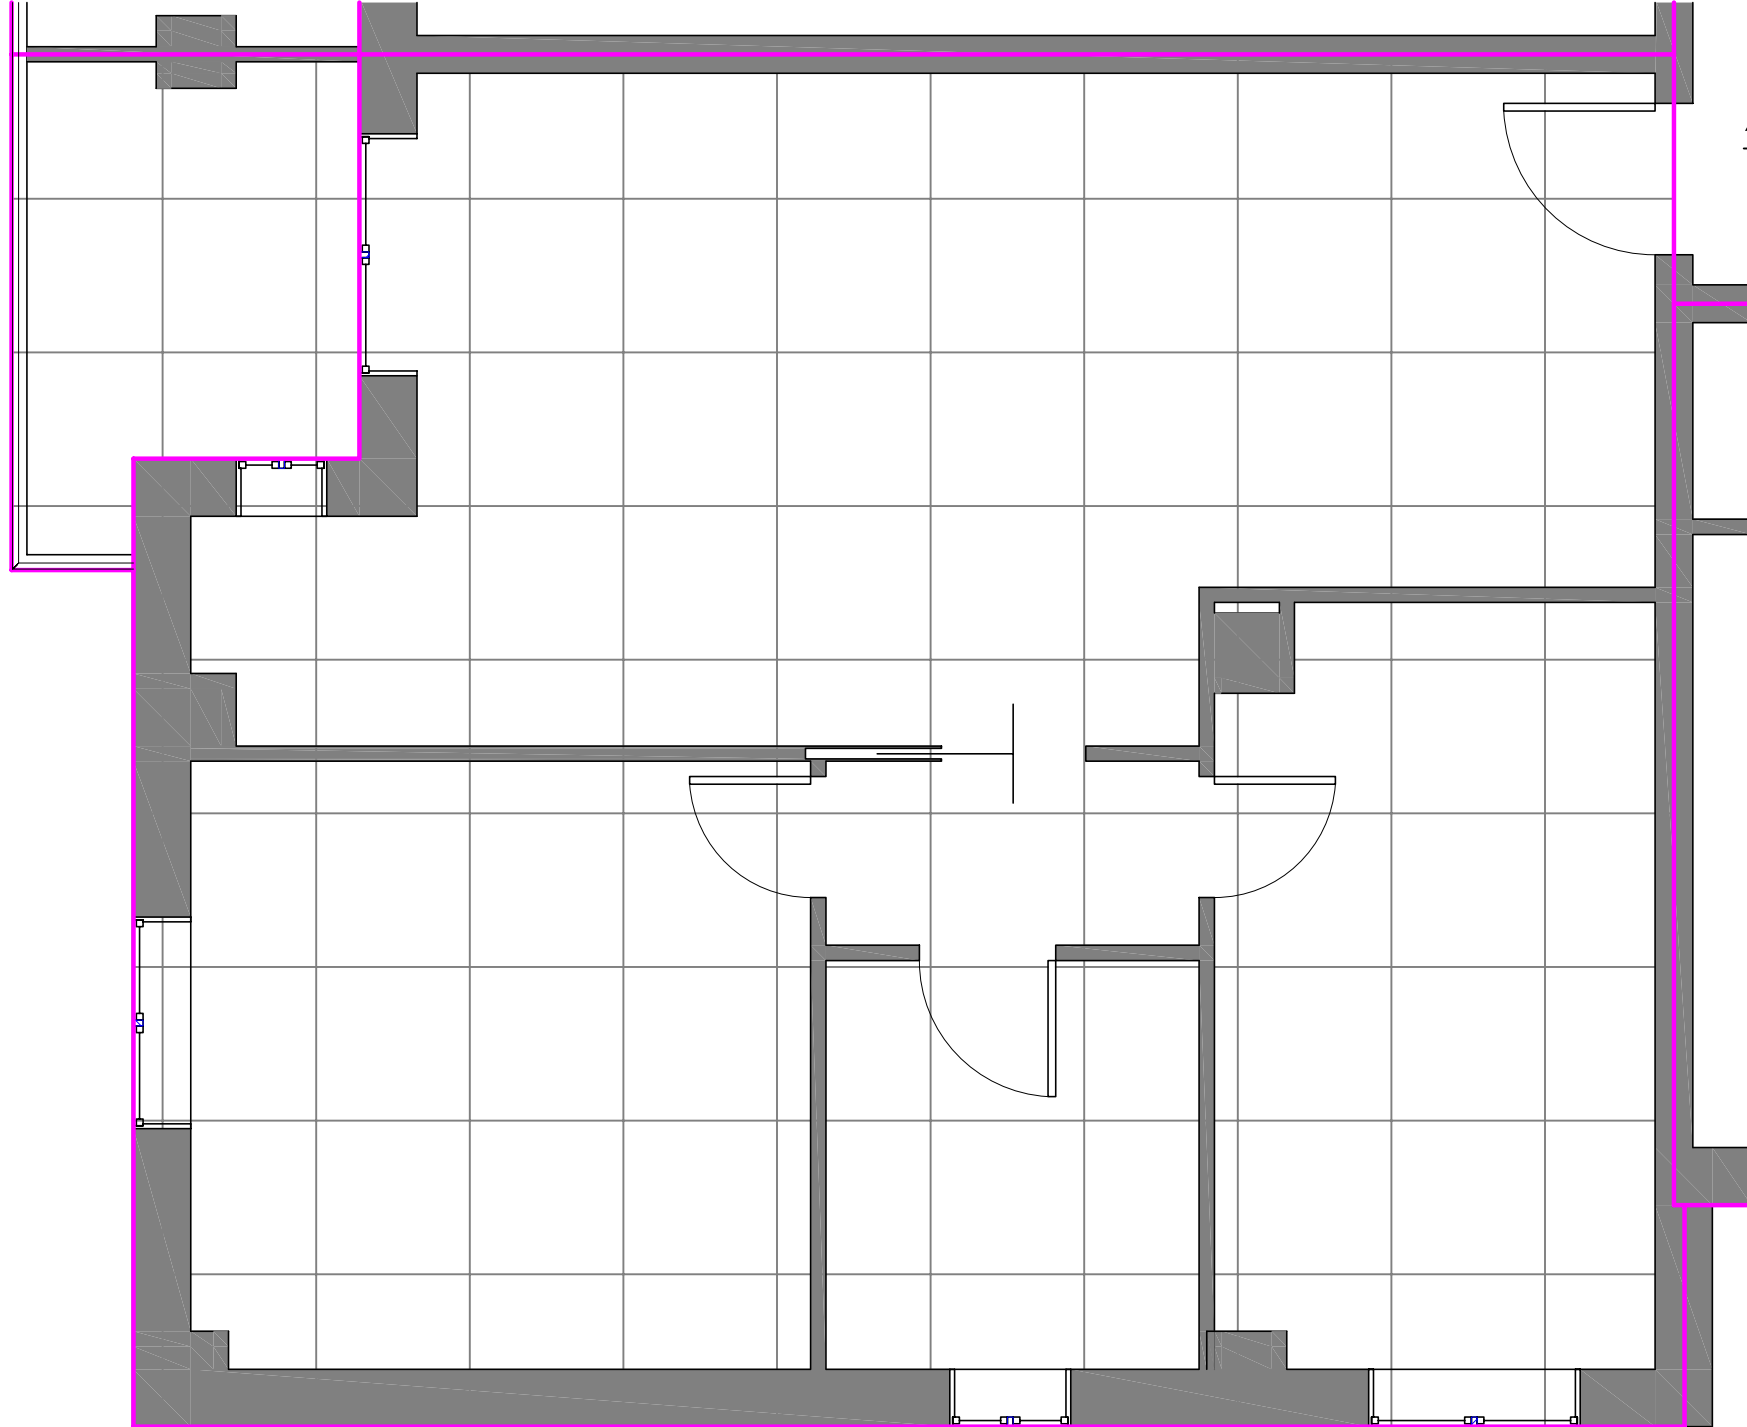

SUPERFICI:

Appartamento: 88.58 m²

Terrazza: 6.74 m² x 0.7 = 4.71 m²


Autorimessa N. ____ m² ____

SUPERFICIE COMMERCIALE TOTALE _____ m²

Data _____

Firma _____

Pianta - Scala 1:50

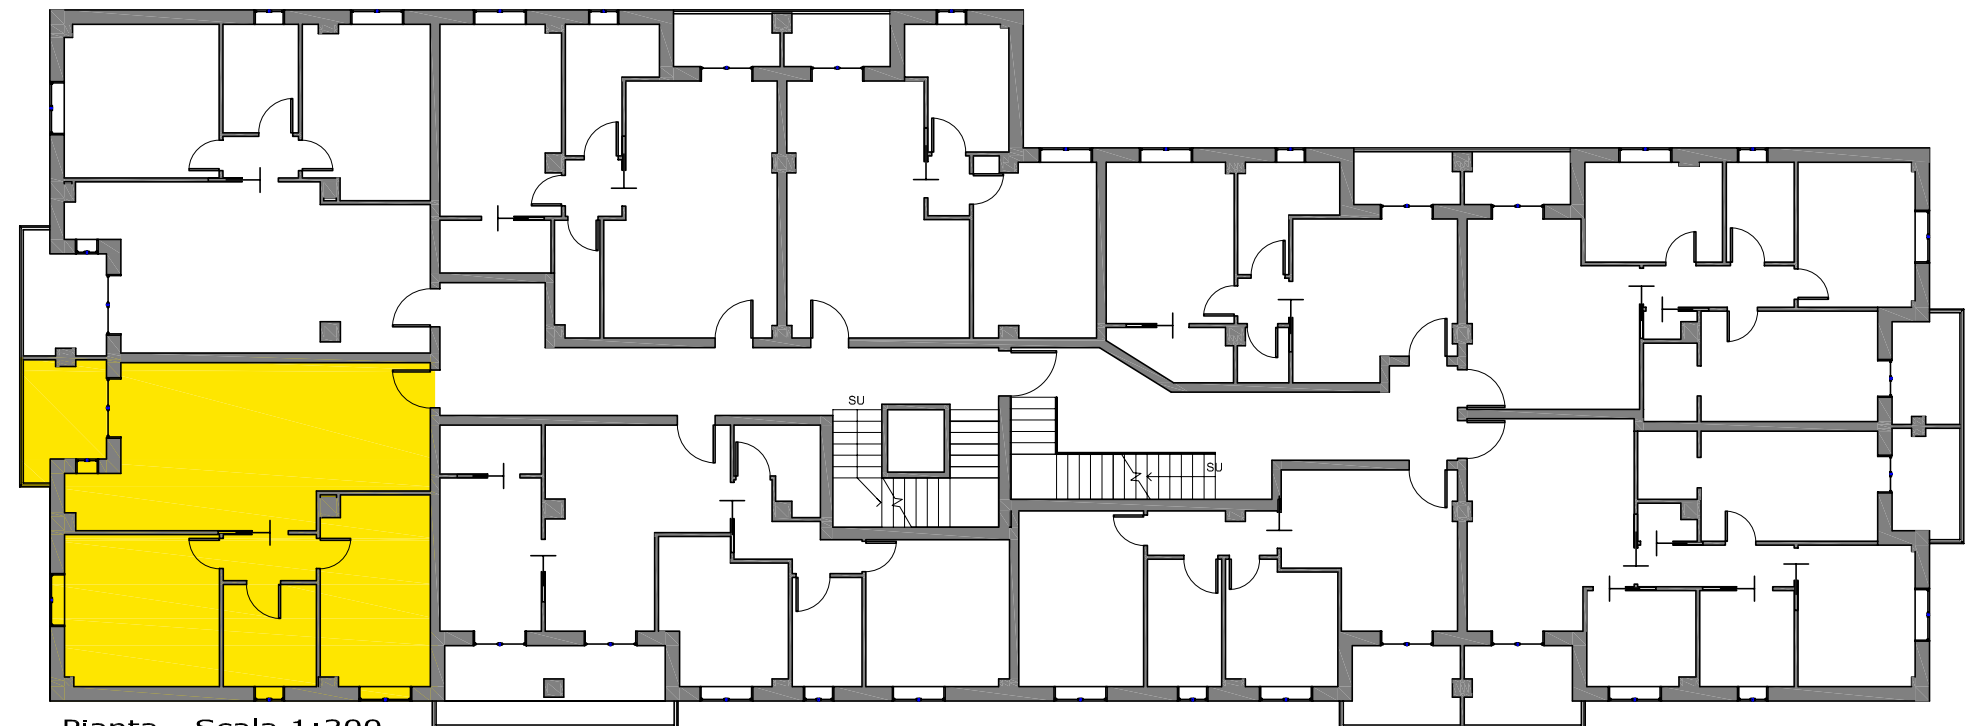

Pianta - Scala 1:200

APPARTAMENTO 11

Piano Secondo

Complesso Residenziale
APPENNINO
Marano sul Panaro (MO)

SUPERFICI:

Appartamento: 89.71 m²


Terrazza: 6.92 m² x 0.7 = 4.84 m²

Autorimessa N. _____ m² _____


SUPERFICIE COMMERCIALE TOTALE _____ m²

Data _____

Firma _____

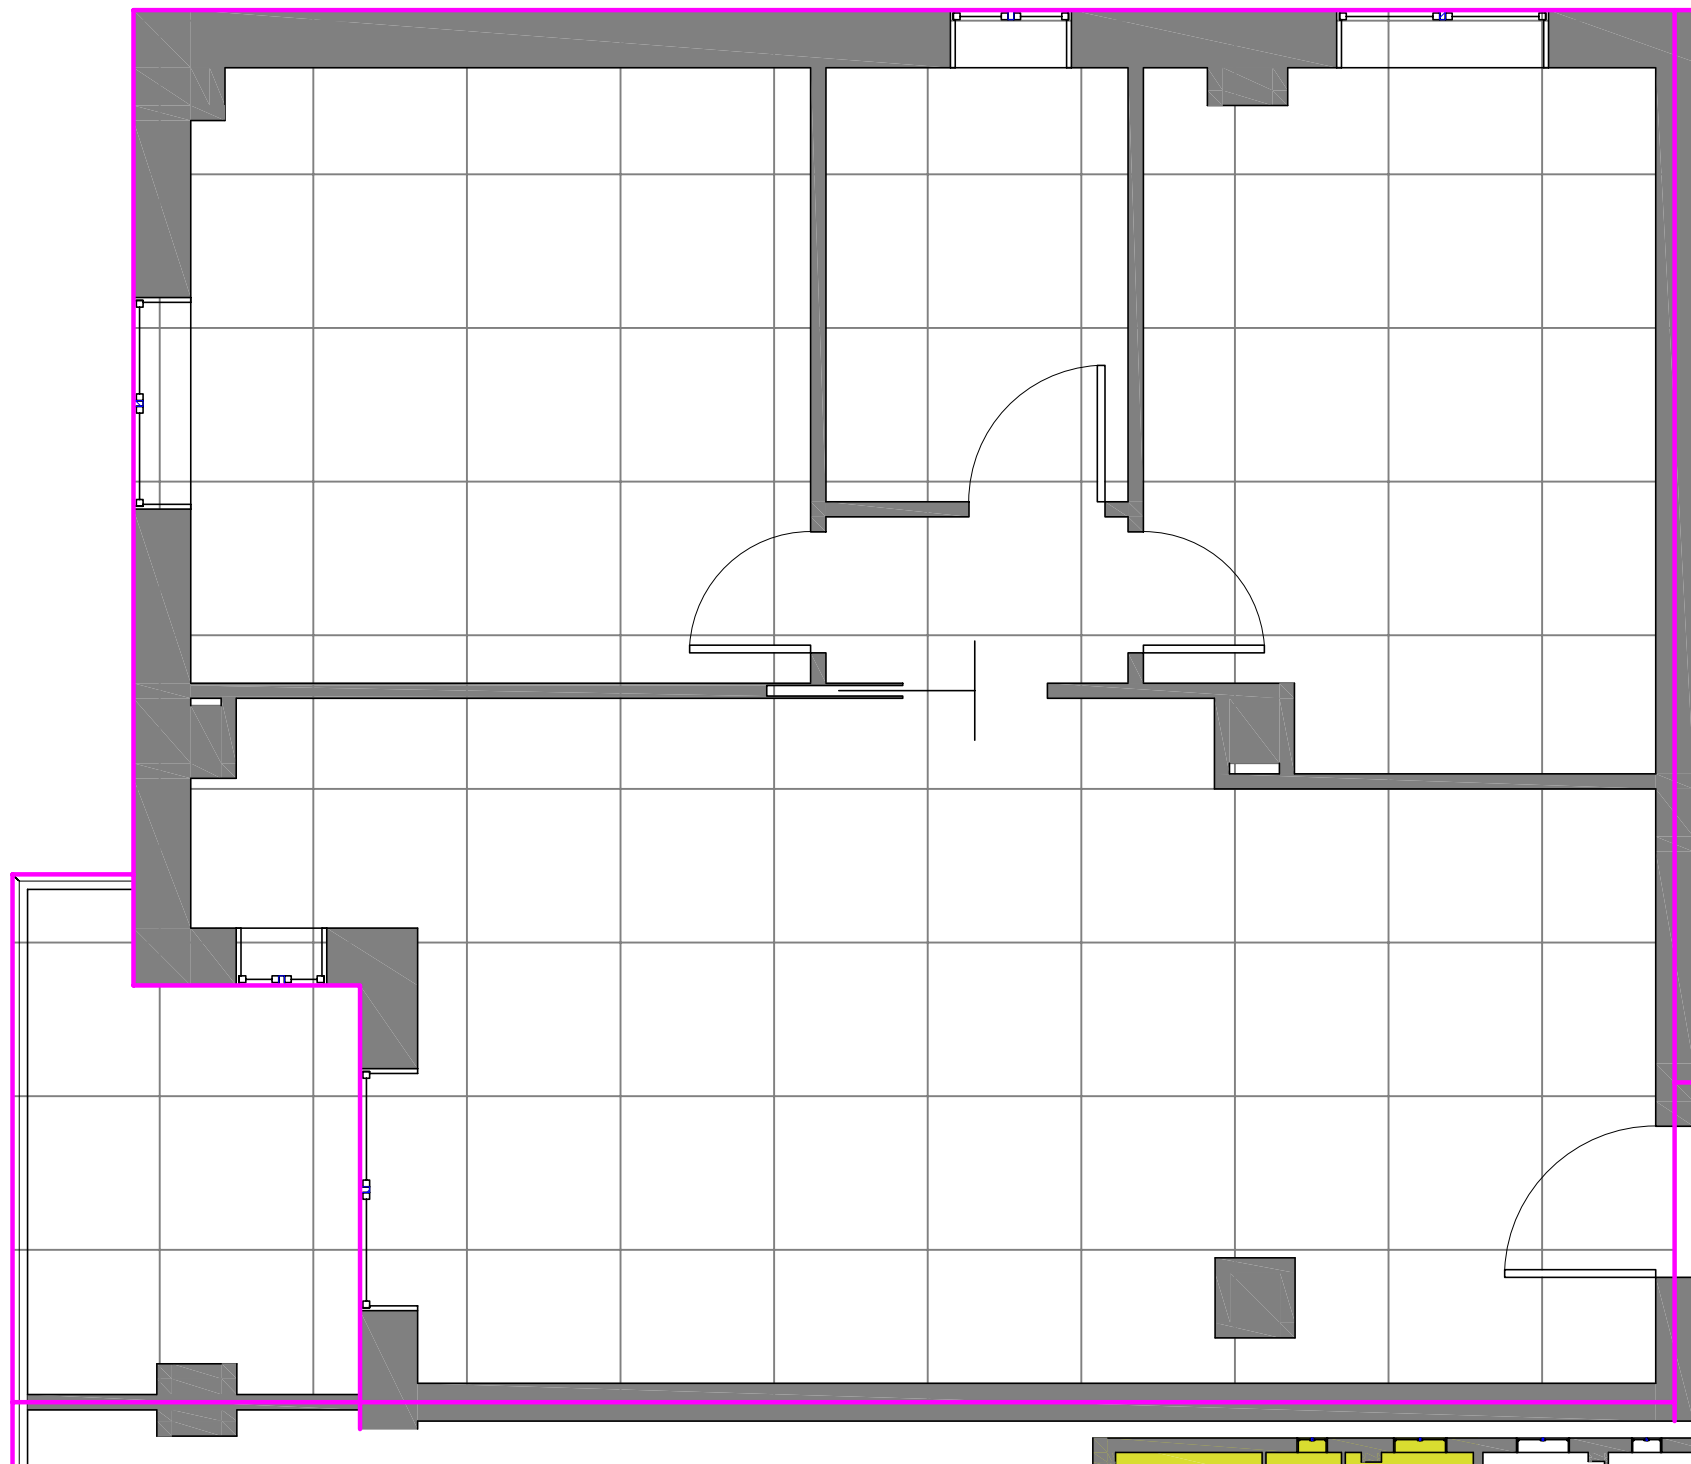

Pianta - Scala 1:50

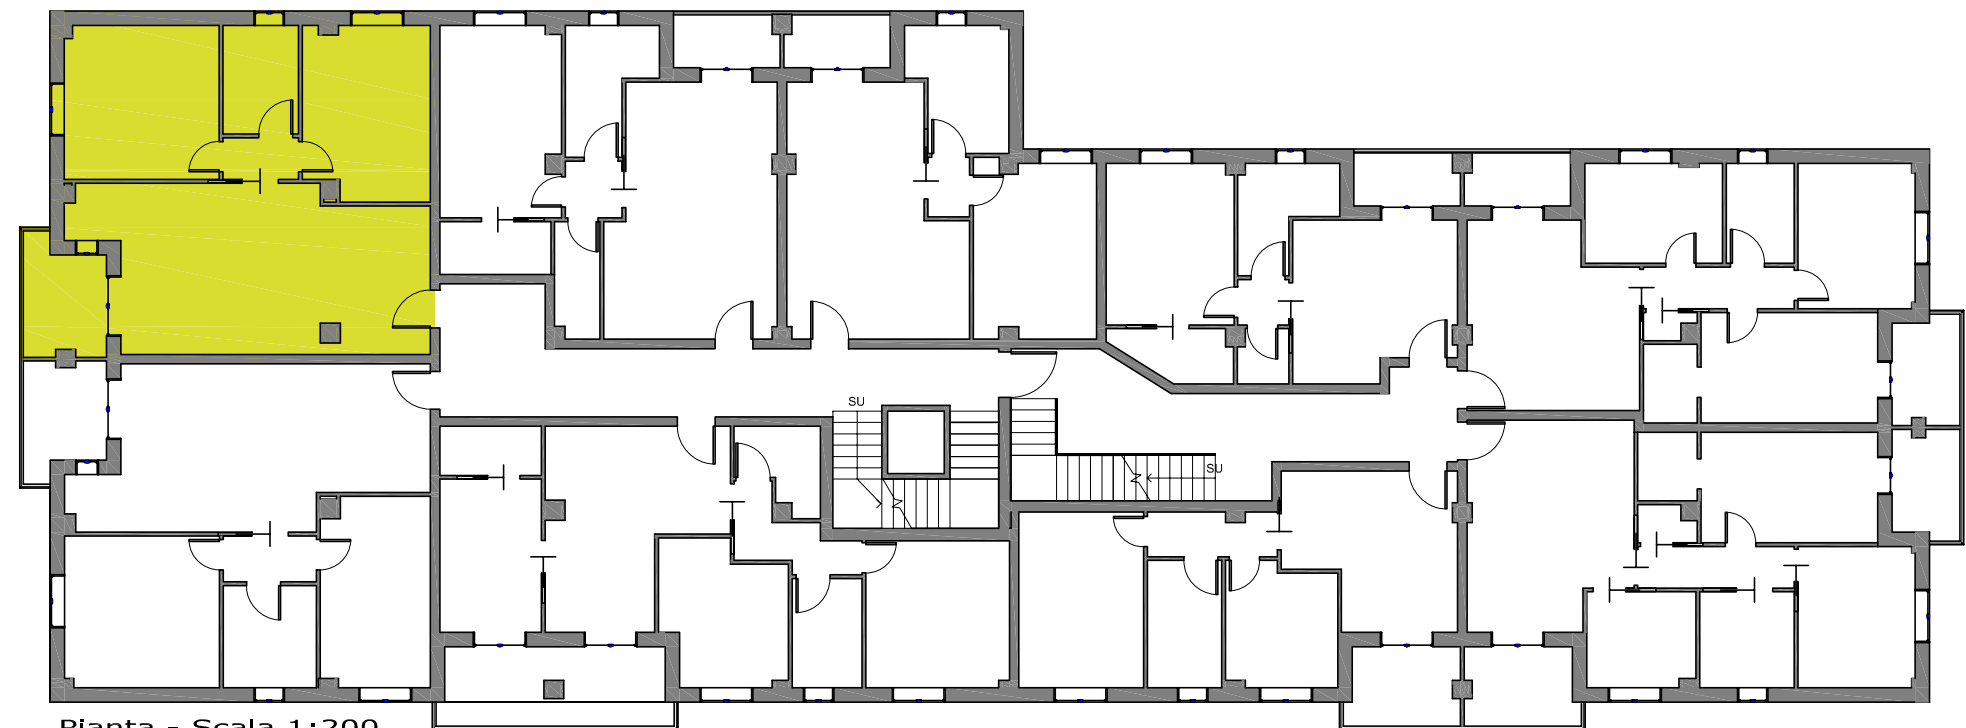


Pianta - Scala 1:200

APPARTAMENTO 12

Piano Secondo

Complesso Residenziale
APPENNINO
Marano sul Panaro (MO)

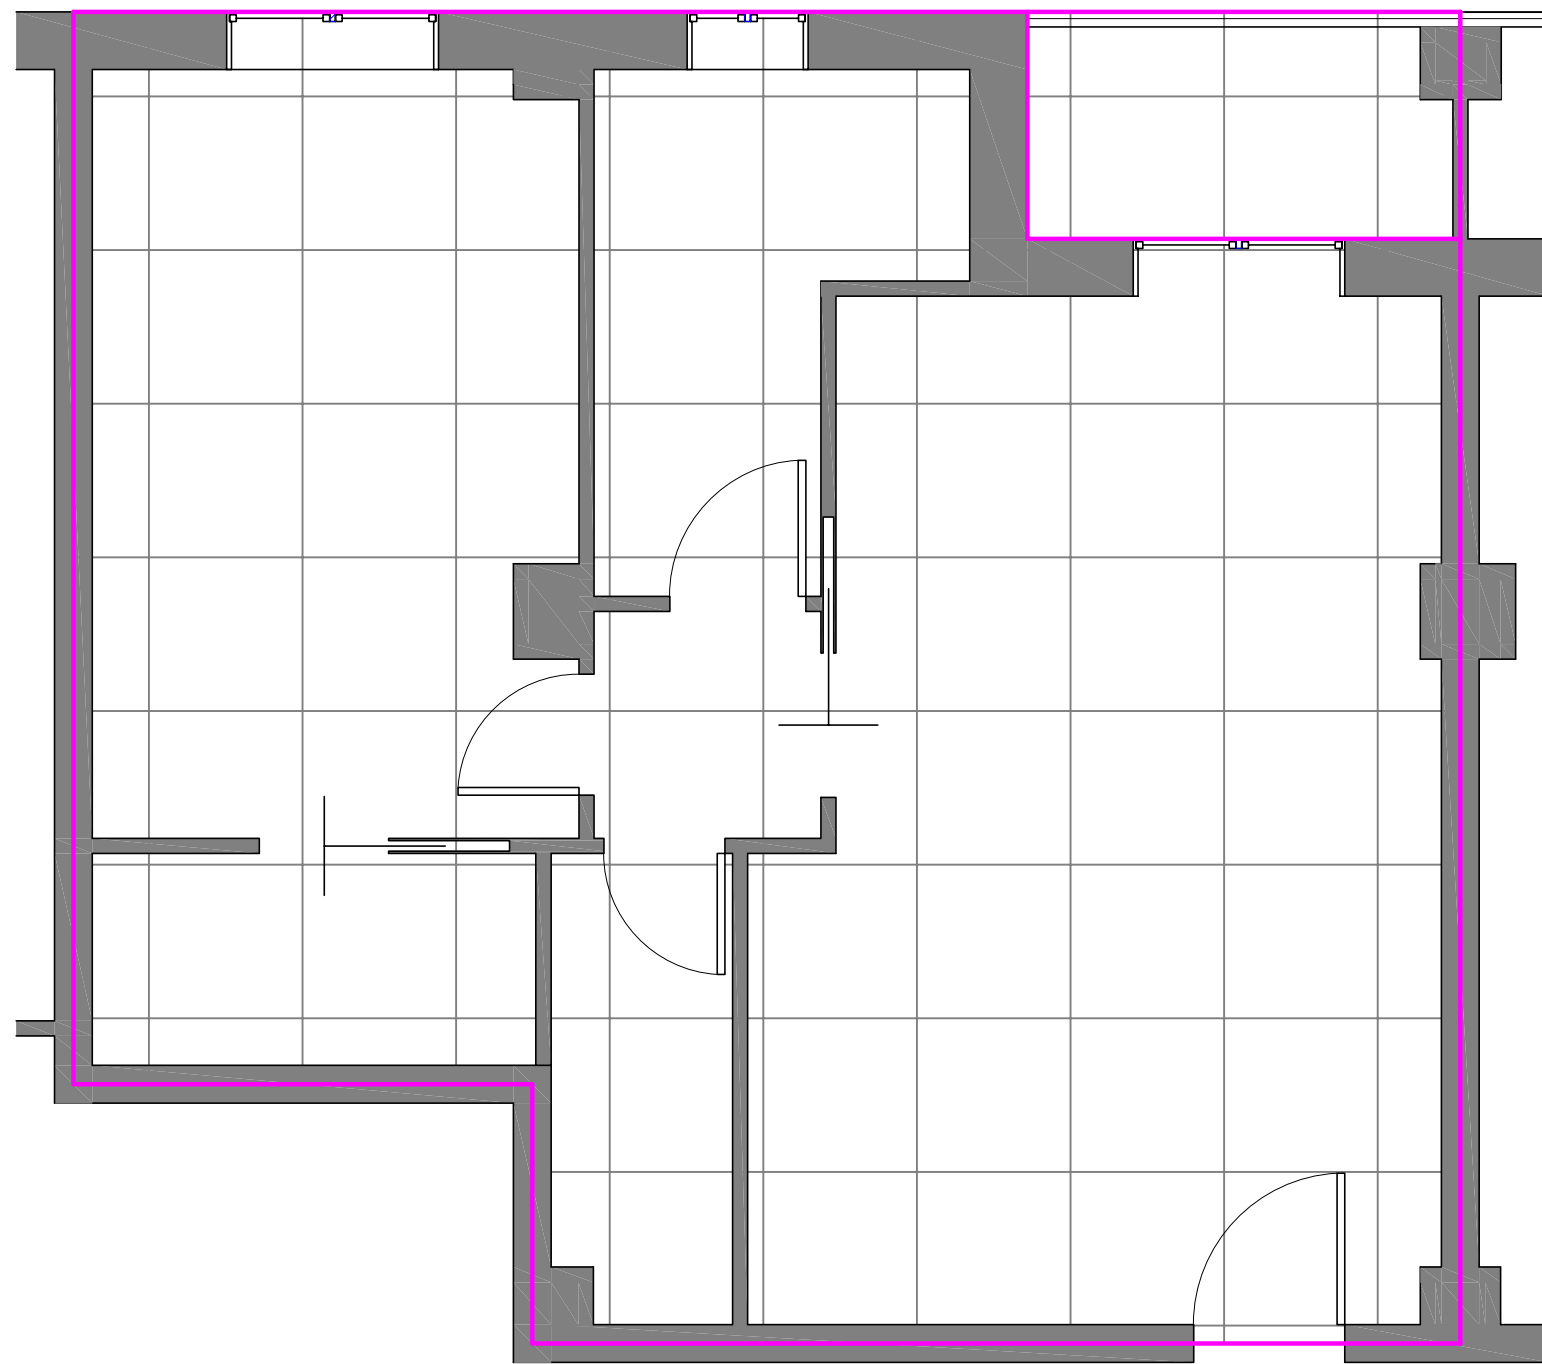

SUPERFICI:

Appartamento: 71.28 m²

Terrazza: 4.30 m² x 0.7 = 3.01 m²

Autorimessa N. _____ m² _____

SUPERFICIE COMMERCIALE TOTALE _____ m²

Data _____

Firma _____

Pianta - Scala 1:50




Pianta - Scala 1:200

APPARTAMENTO 13

Piano Secondo

Complesso Residenziale
APPENNINO
Marano sul Panaro (MO)

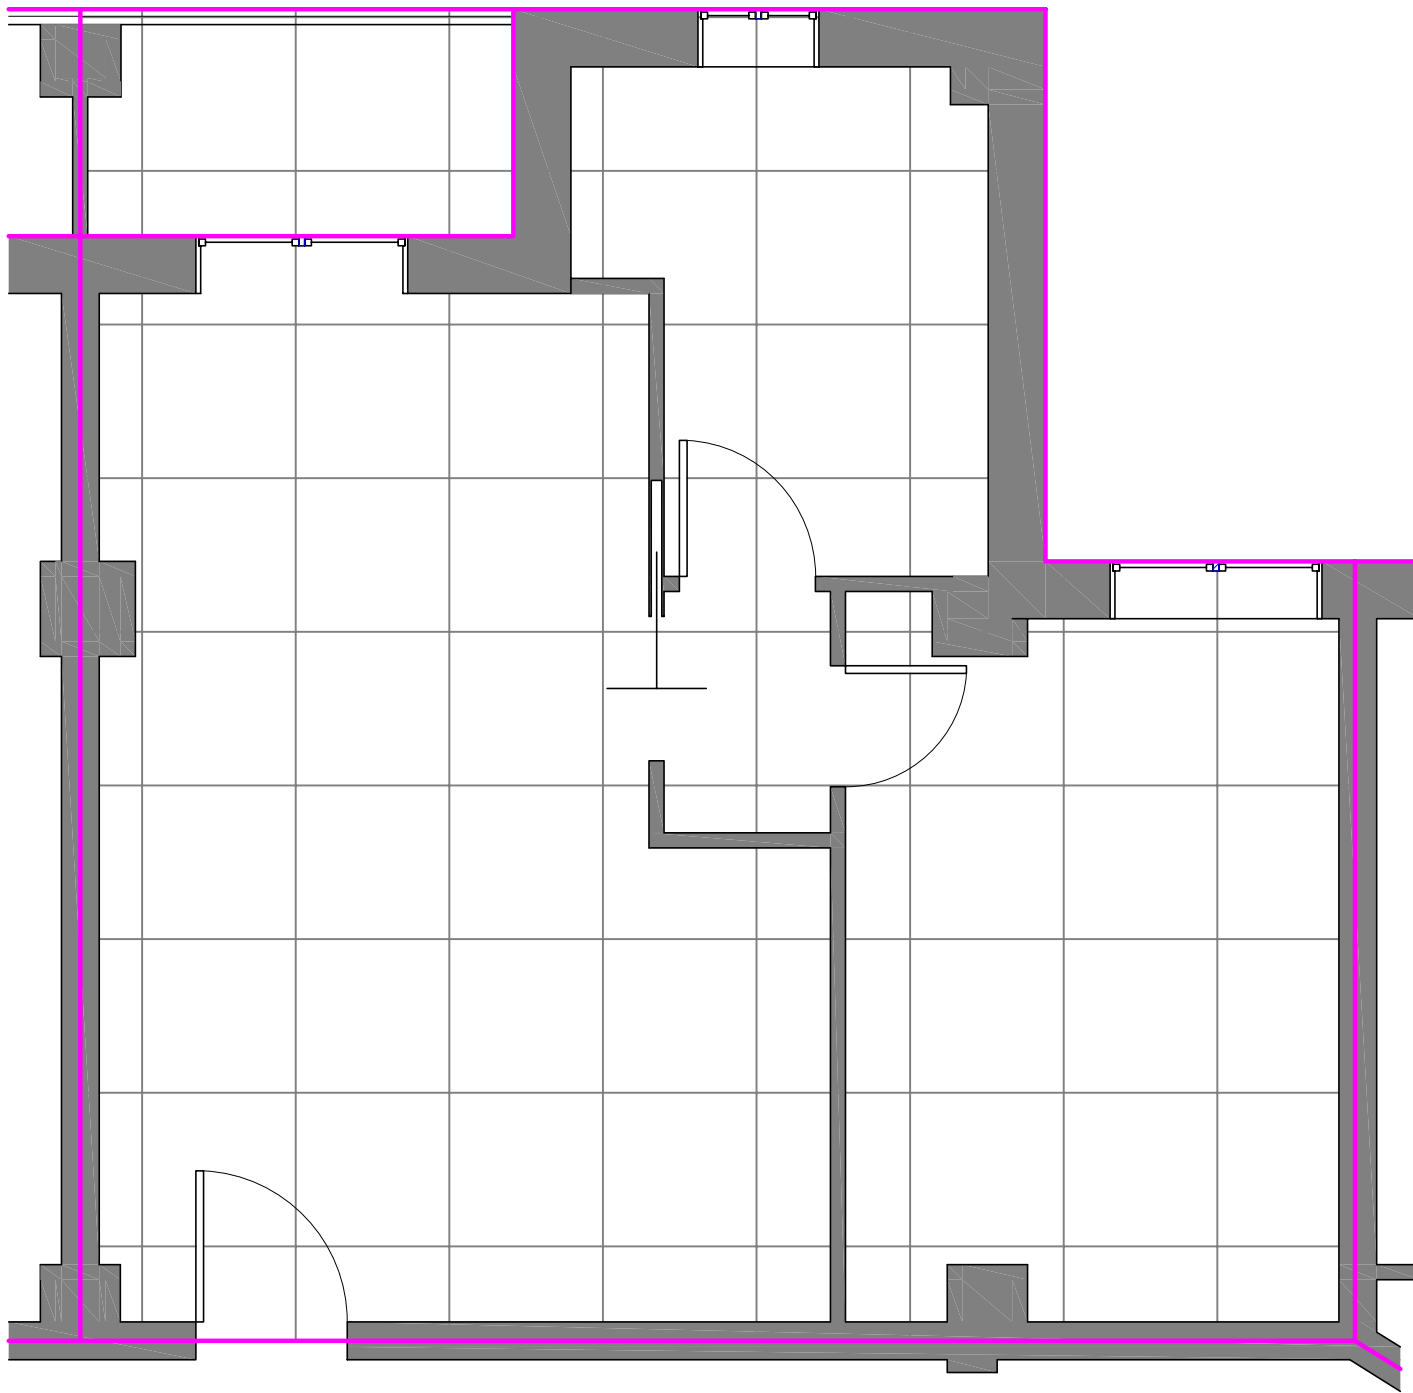

Pianta - Scala 1:50

SUPERFICI:

Appartamento: 62.57 m²

Terrazza: 4.30 m² x 0.7 = 3.01 m²

Autorimessa N. ____ m² ____

SUPERFICIE COMMERCIALE TOTALE _____ m²

Data _____

Firma _____




Pianta - Scala 1:200

APPARTAMENTO 14

Piano Secondo

Complesso Residenziale
APPENNINO
Marano sul Panaro (MO)

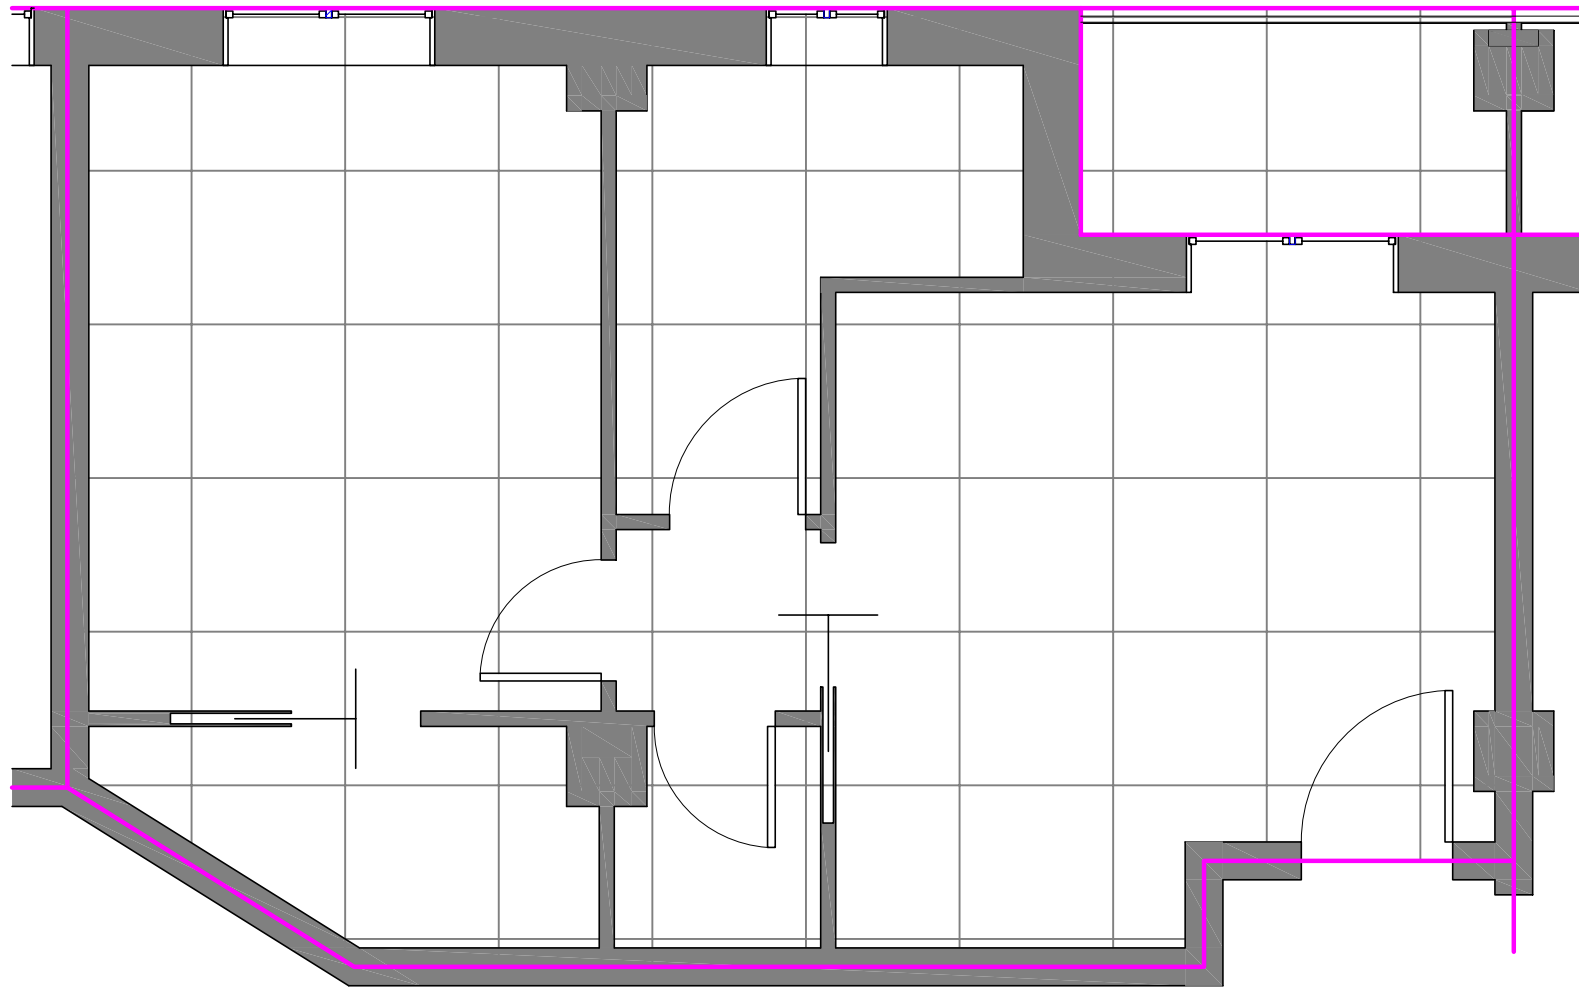

Pianta - Scala 1:50

SUPERFICI:

Appartamento: 53.71 m²


Terrazza: 4.30 m² x 0.7 = 3.01 m²

Autorimessa N. ____ m² ____

SUPERFICIE COMMERCIALE TOTALE _____ m²

Data _____

Firma _____

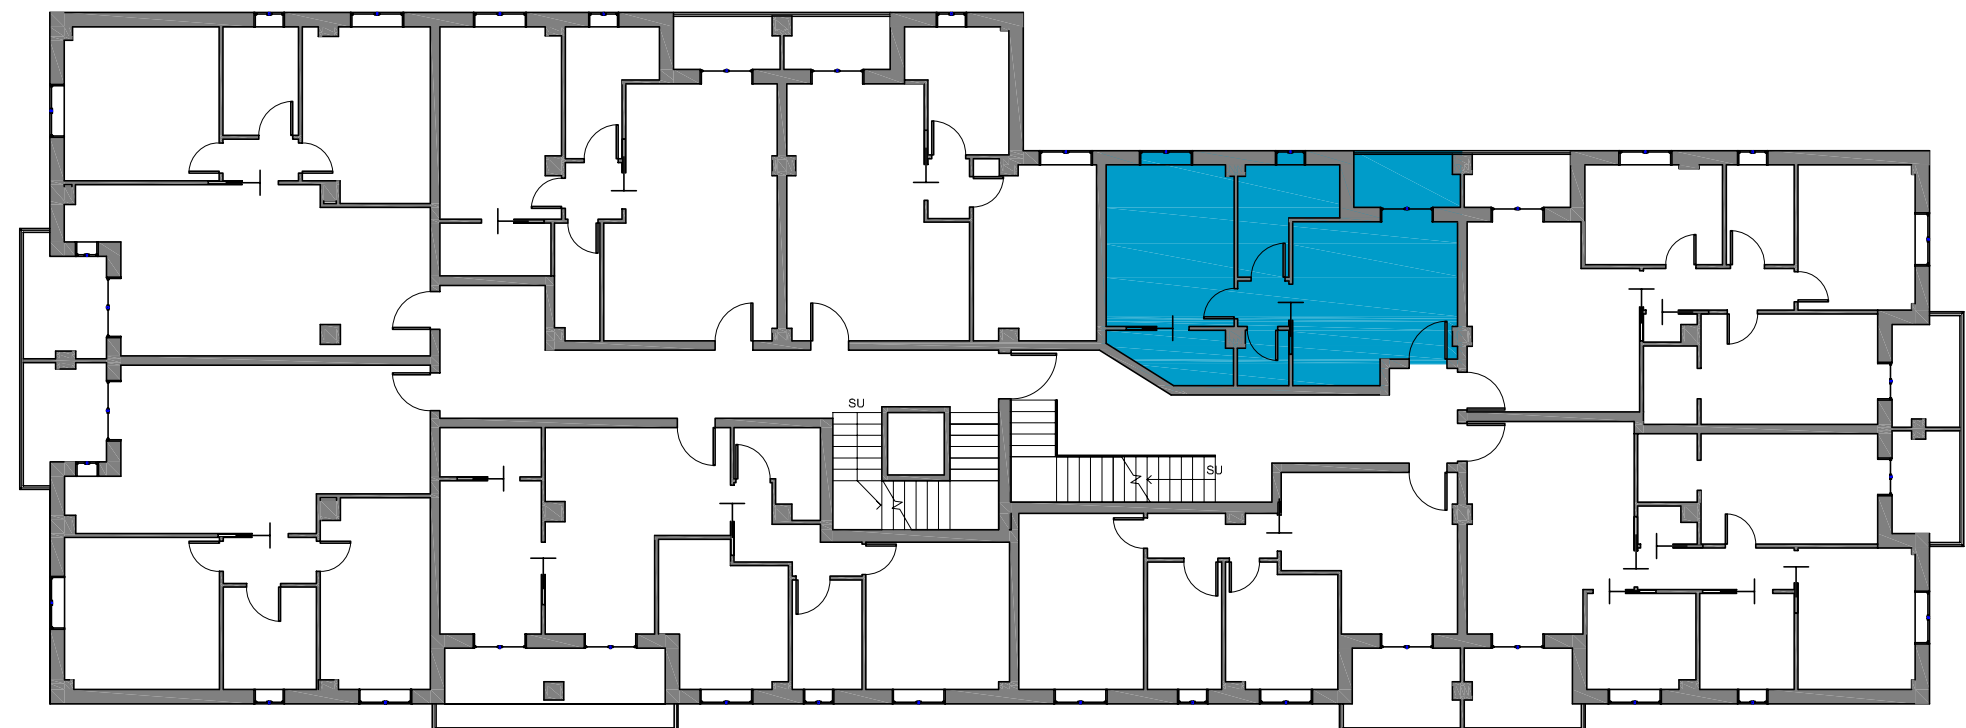

Pianta - Scala 1:200

APPARTAMENTO 15

Piano Secondo

Complesso Residenziale
APPENNINO
Marano sul Panaro (MO)

SUPERFICI:

Appartamento: 82.51 m²

Terrazza: 4.30 m² x 0.7 = 3.01 m²


Terrazza: 5.53 m² x 0.7 = 3.87 m²

Autorimessa N. _____ m² _____


SUPERFICIE COMMERCIALE TOTALE _____ m²

Data _____

Firma _____

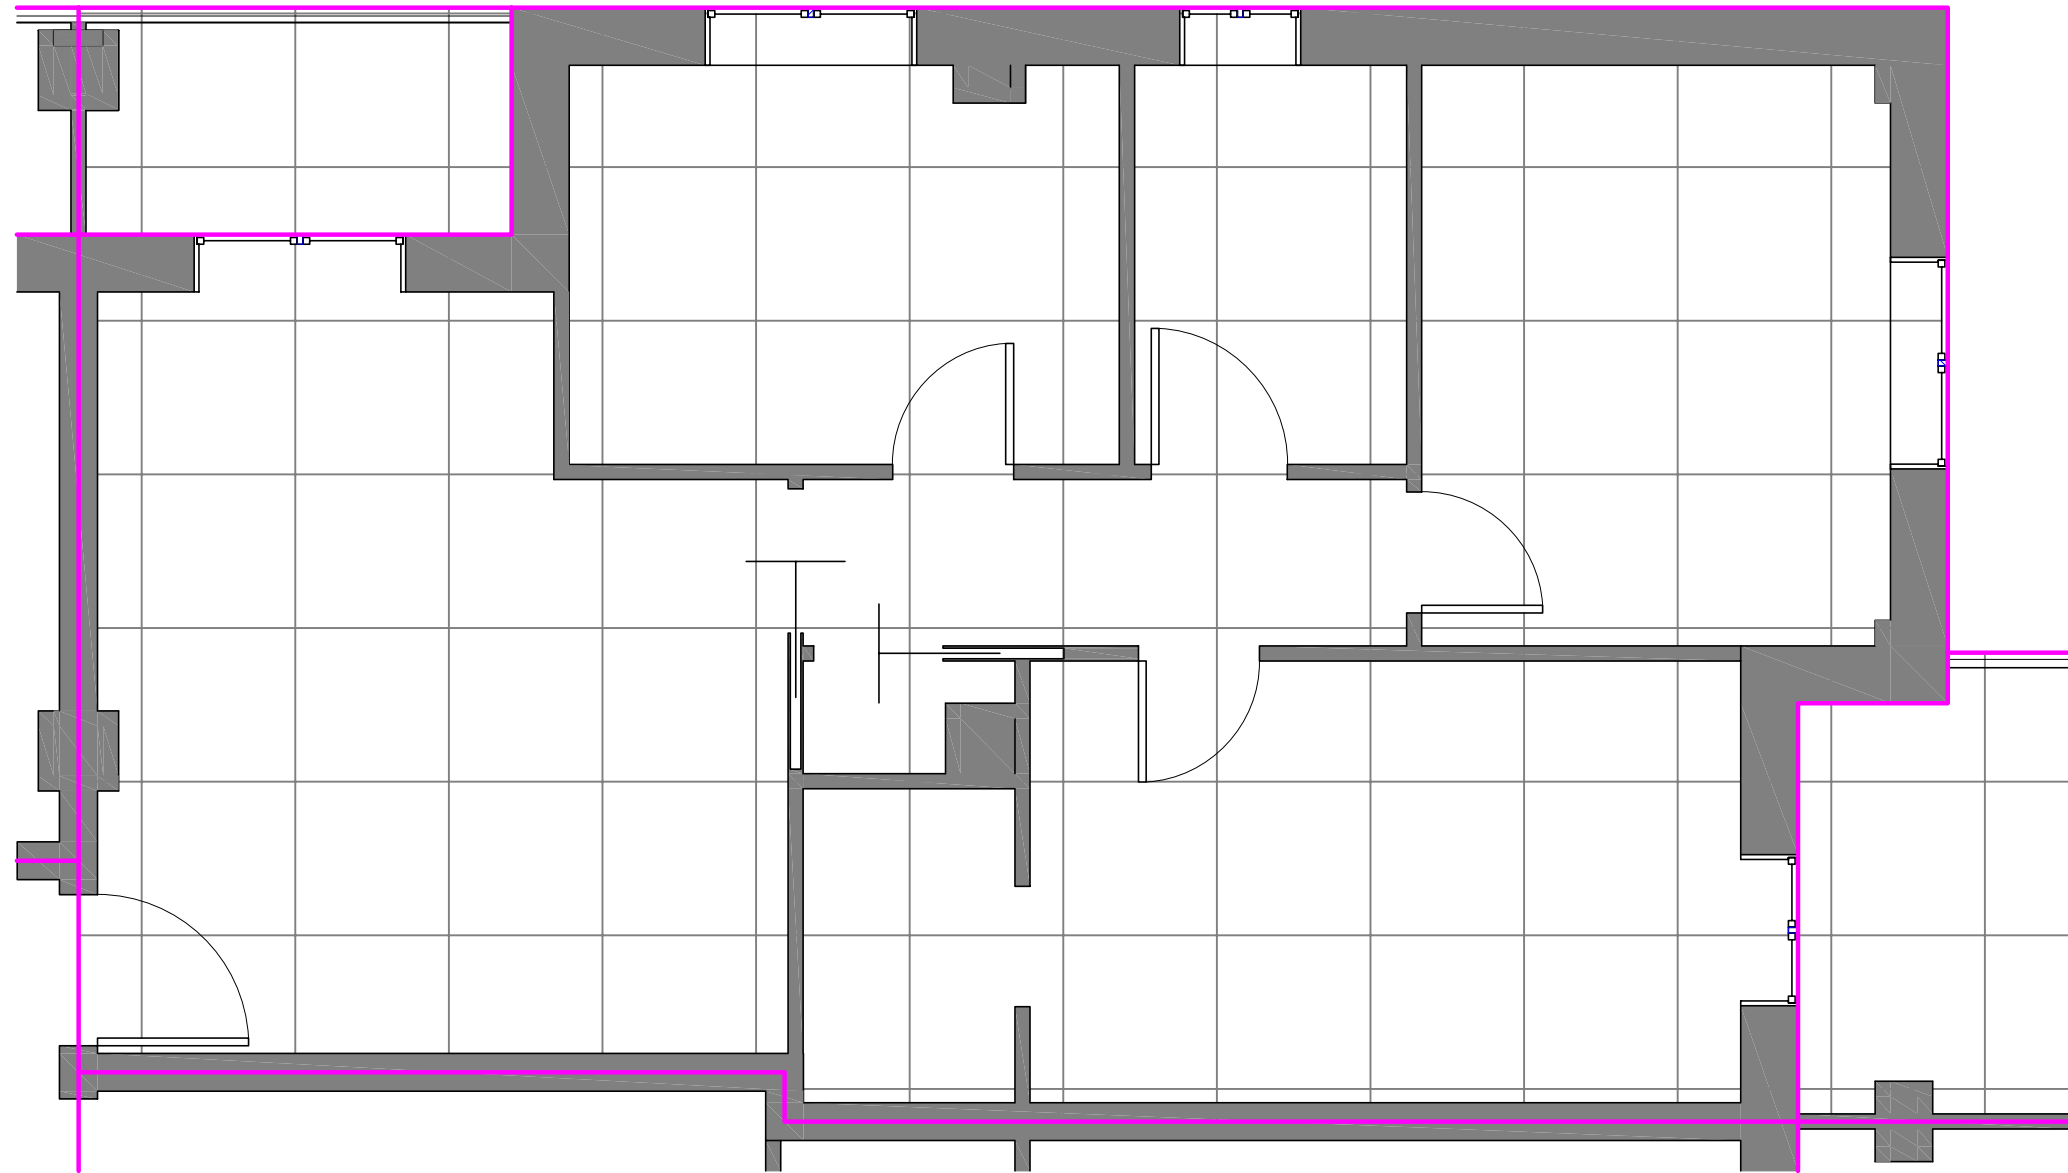

Pianta - Scala 1:50

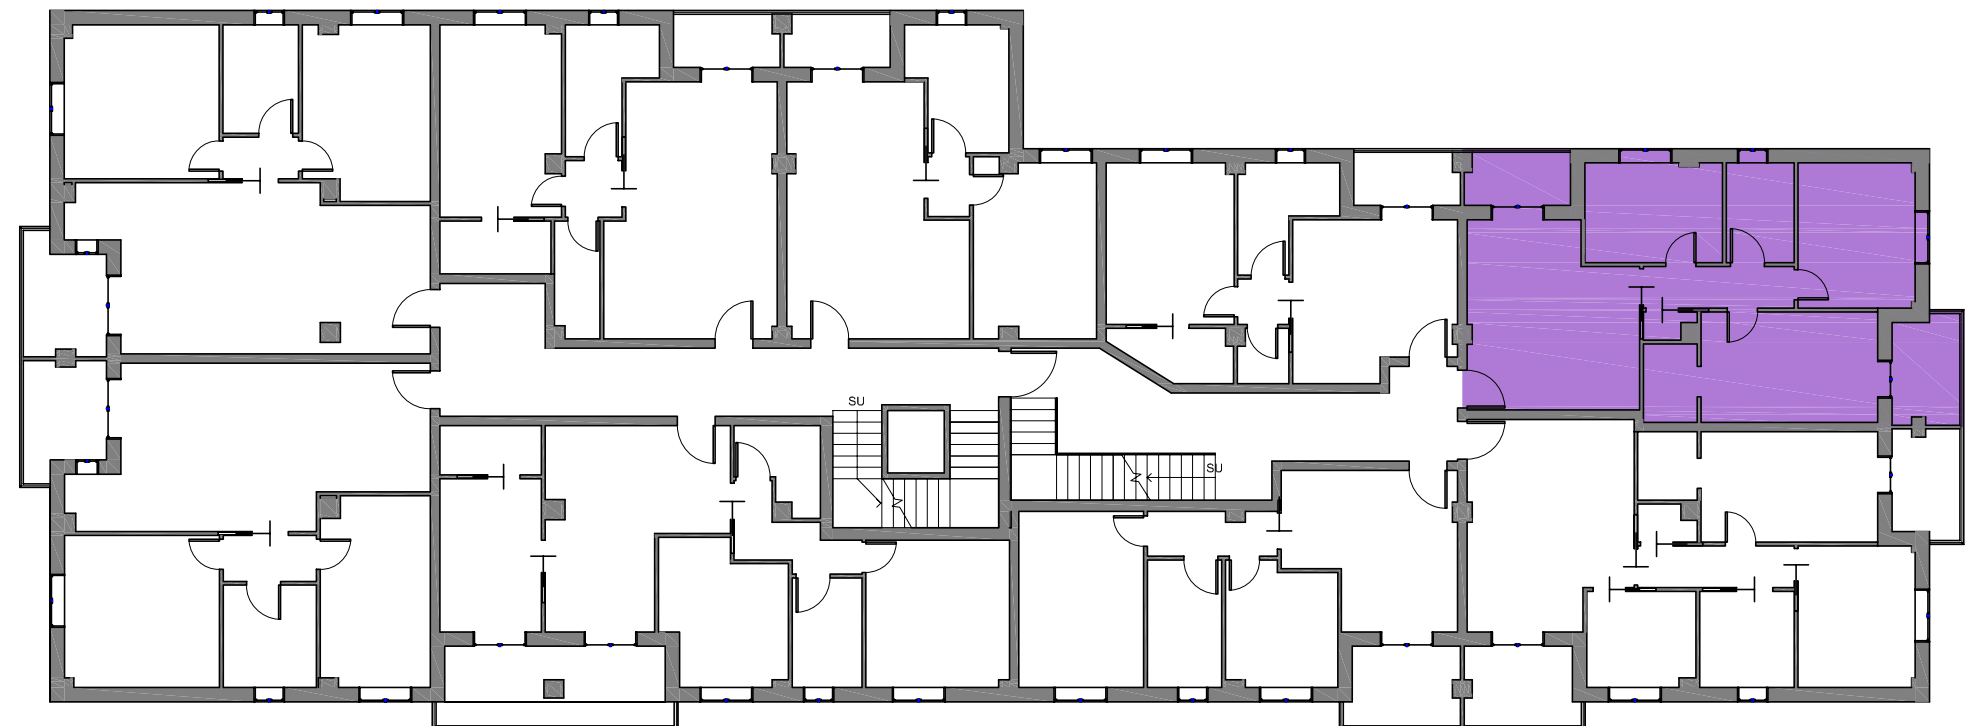

Pianta - Scala 1:200

APPARTAMENTO 16

Piano Secondo

Complesso Residenziale
APPENNINO
Marano sul Panaro (MO)

SUPERFICI:

Appartamento: 84.34 m²

Terrazza: 6.66 m² x 0.7 = 4.66 m²


Terrazza: 5.53 m² x 0.7 = 3.87 m²

Autorimessa N. _____ m² _____


SUPERFICIE COMMERCIALE TOTALE _____ m²

Data _____

Firma _____

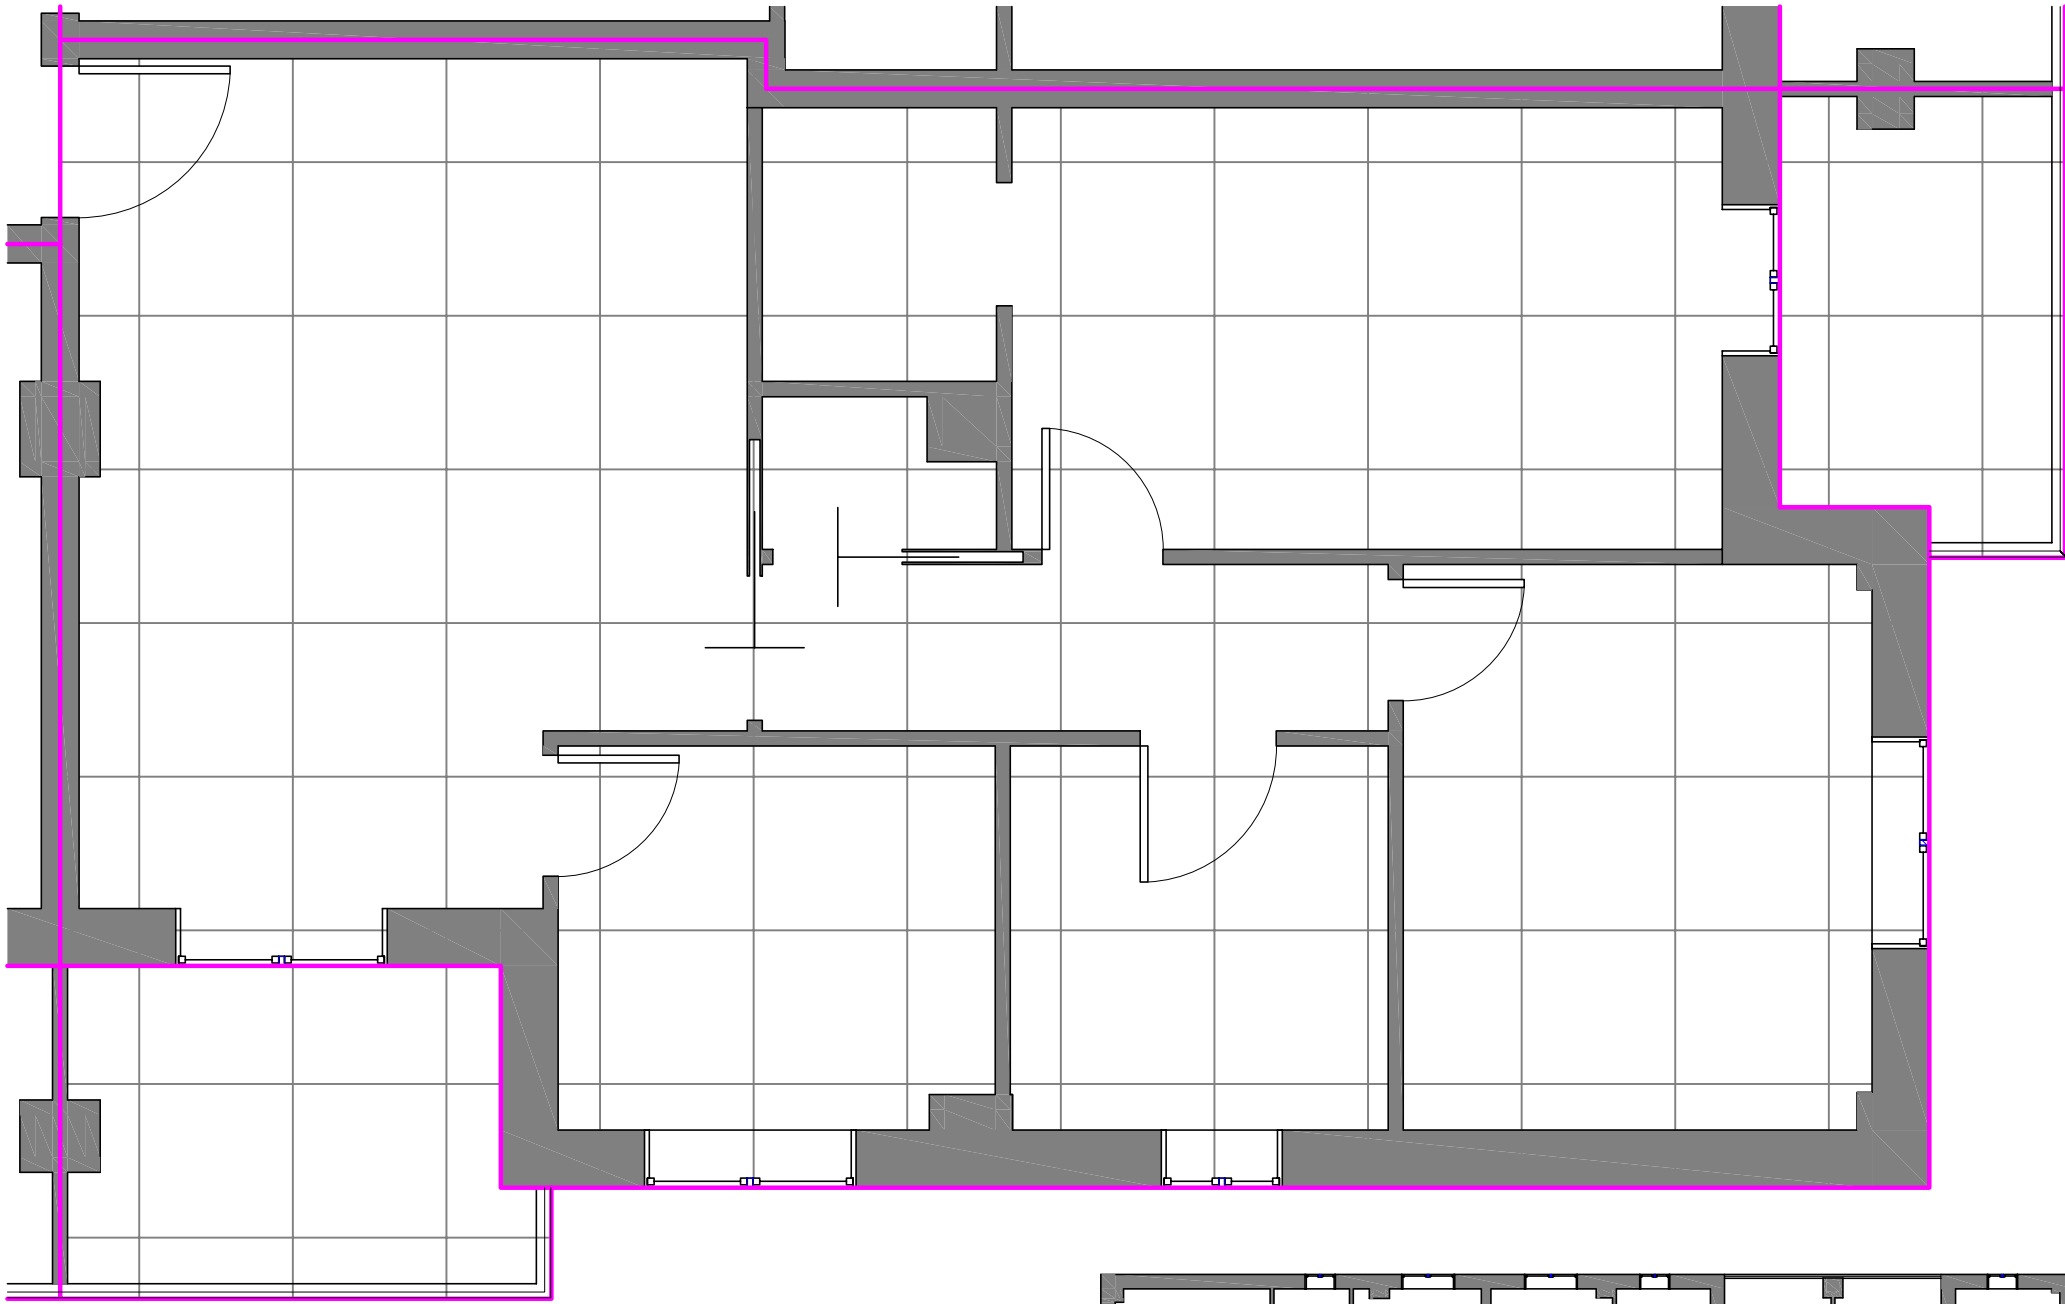

Pianta - Scala 1:50

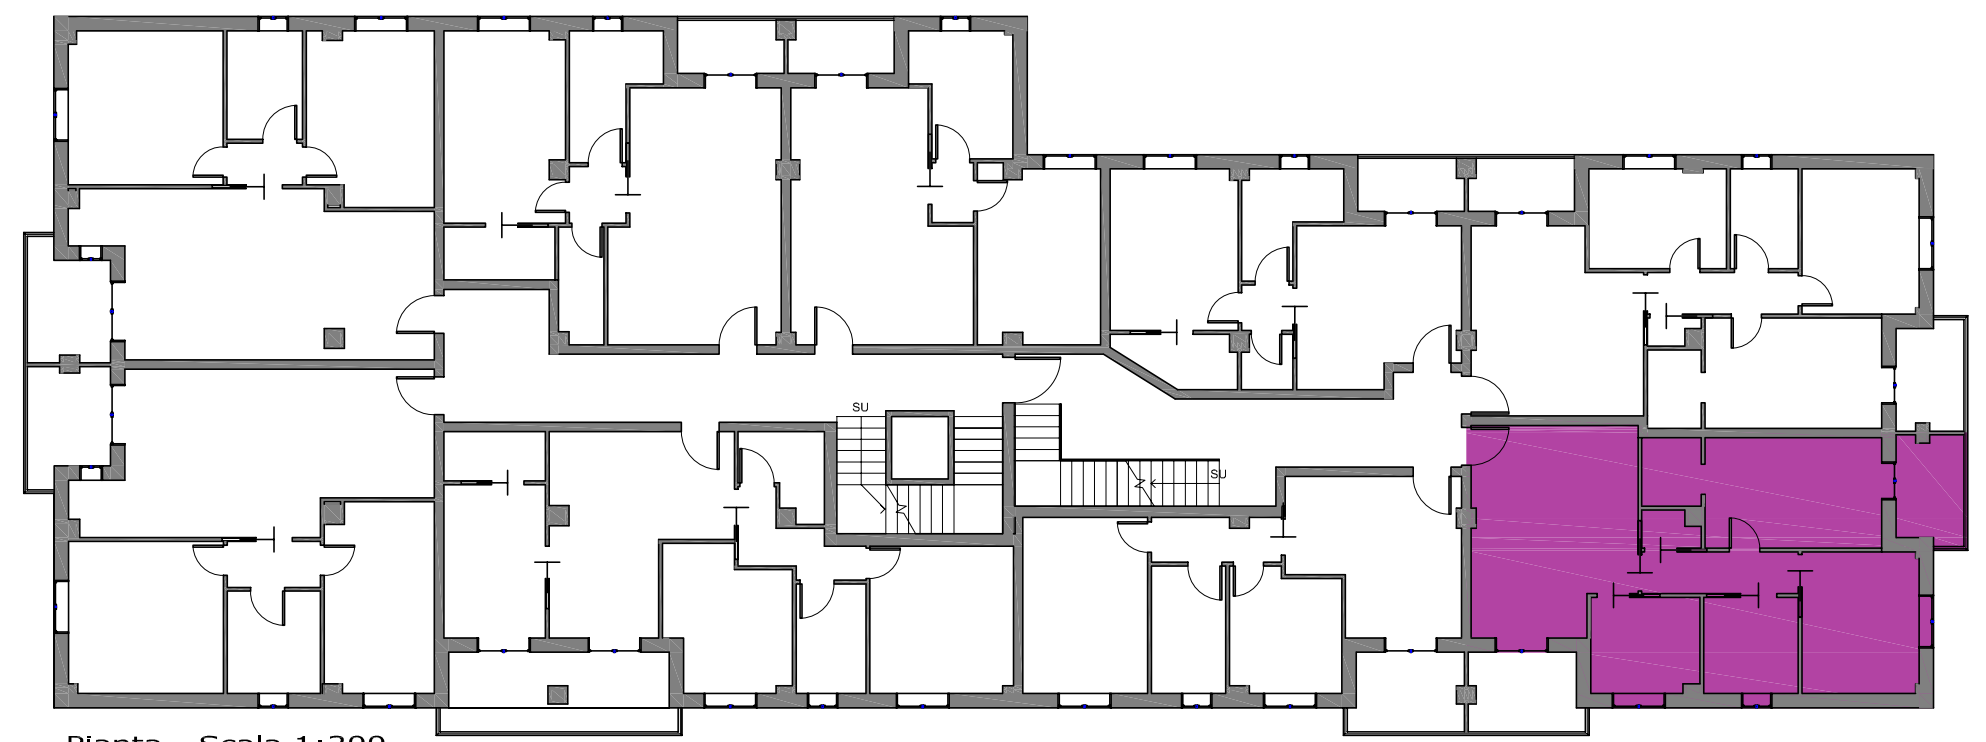

Pianta - Scala 1:200

APPARTAMENTO 17

Piano Secondo

Complesso Residenziale
APPENNINO
Marano sul Panaro (MO)

SUPERFICI:

Appartamento: 62.35 m²


Terrazza: 6.66 m² x 0.7 = 4.66 m²

Autorimessa N. ____ m² ____


SUPERFICIE COMMERCIALE TOTALE _____ m²

Data _____

Firma _____

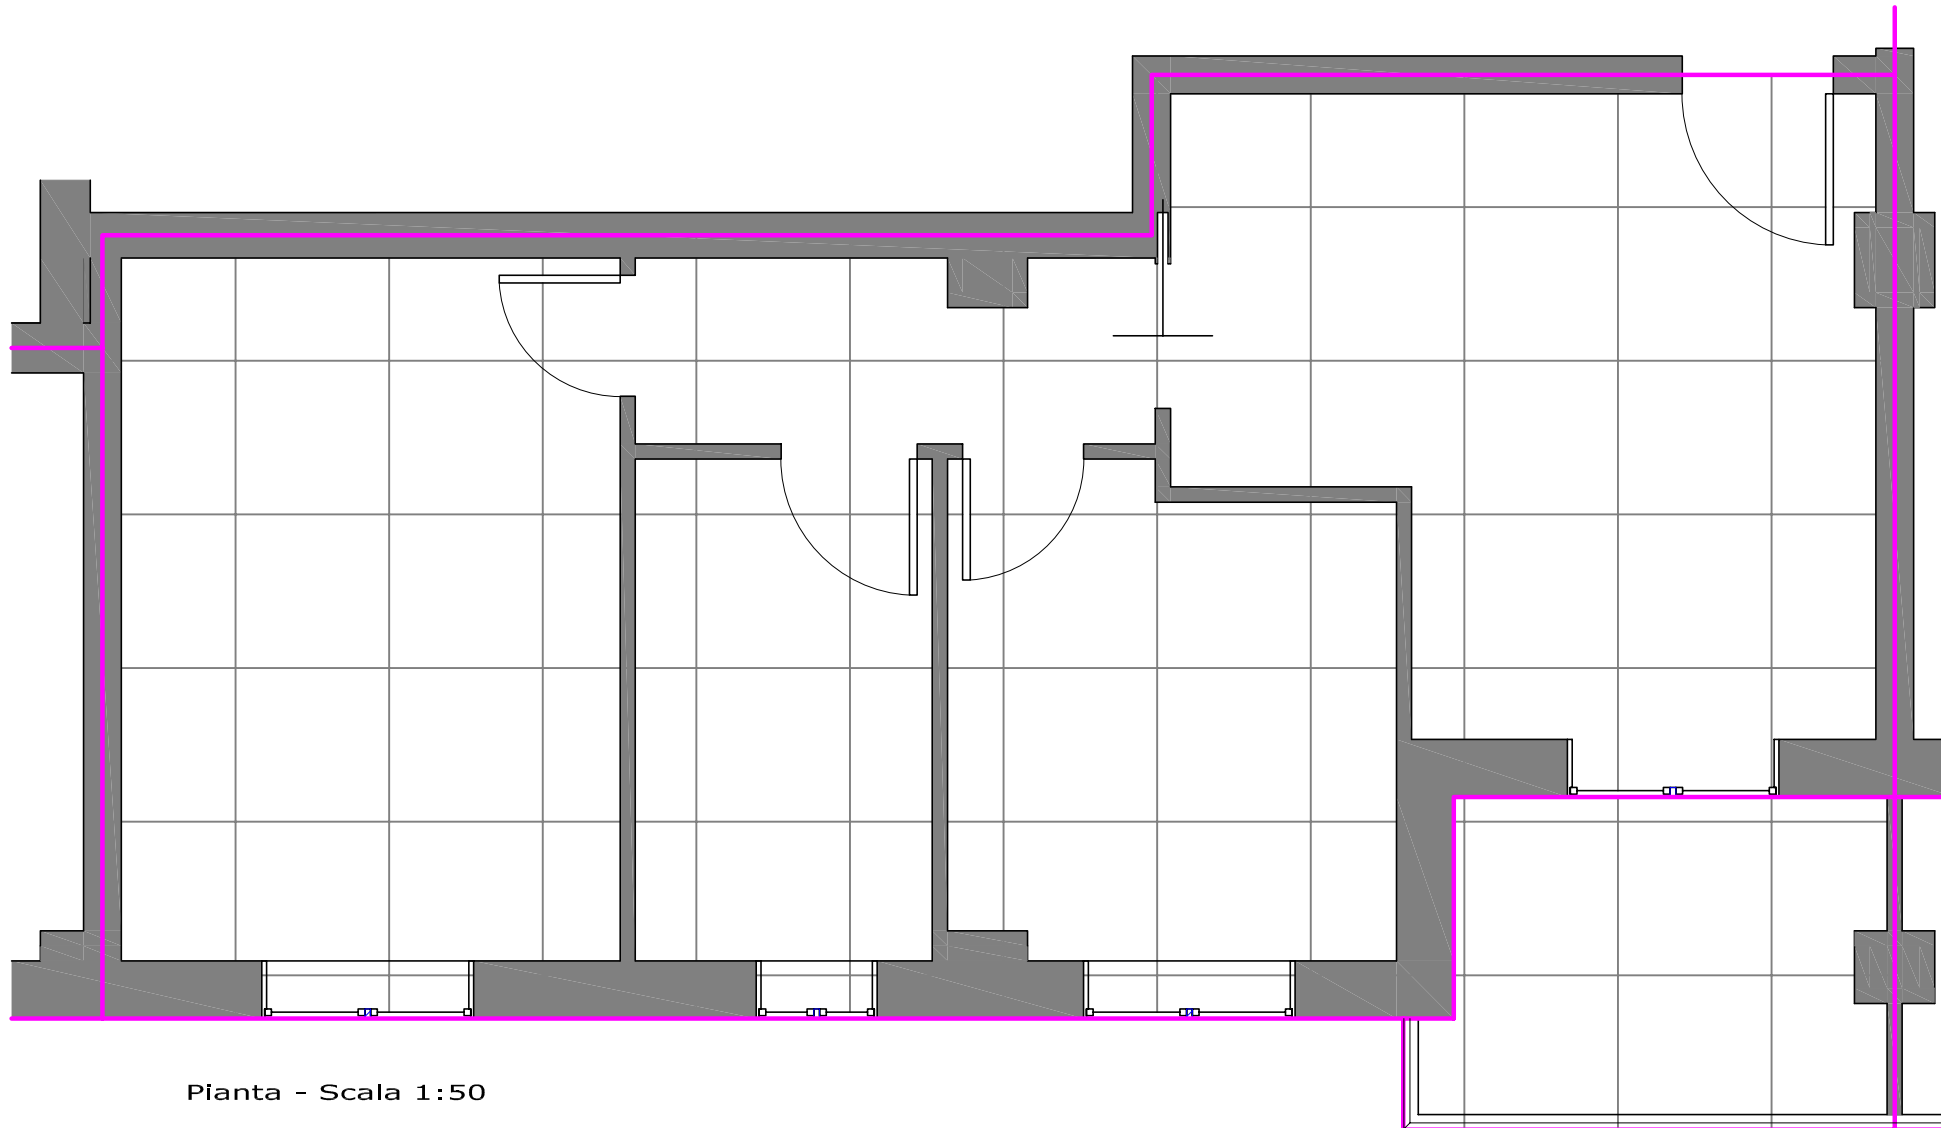

Pianta - Scala 1:50

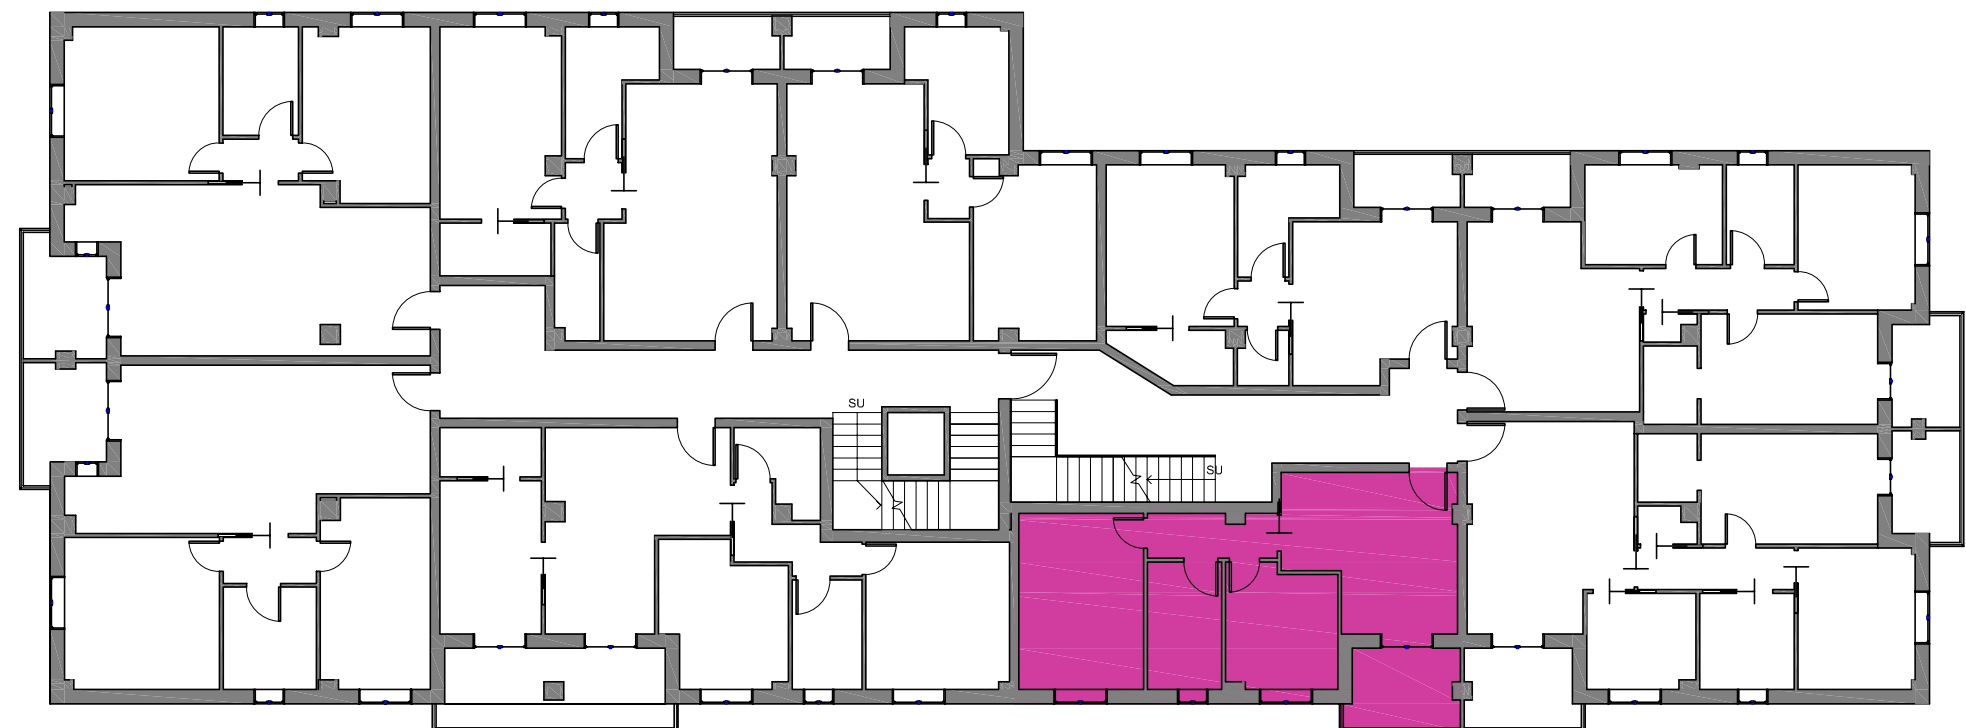

Pianta - Scala 1:200

APPARTAMENTO 18

Piano Secondo

Complesso Residenziale
APPENNINO
Marano sul Panaro (MO)

SUPERFICI:

Appartamento: 89.98 m²

Terrazza: 13.60 m² x 0.7 = 9.52 m²

Autorimessa N. ____ m² ____

SUPERFICIE COMMERCIALE

TOTALE ____ m²

Data _____

Firma _____




Pianta - Scala 1:200

APPARTAMENTO 19

Piano Terzo

Complesso Residenziale
APPENNINO
Marano sul Panaro (MO)

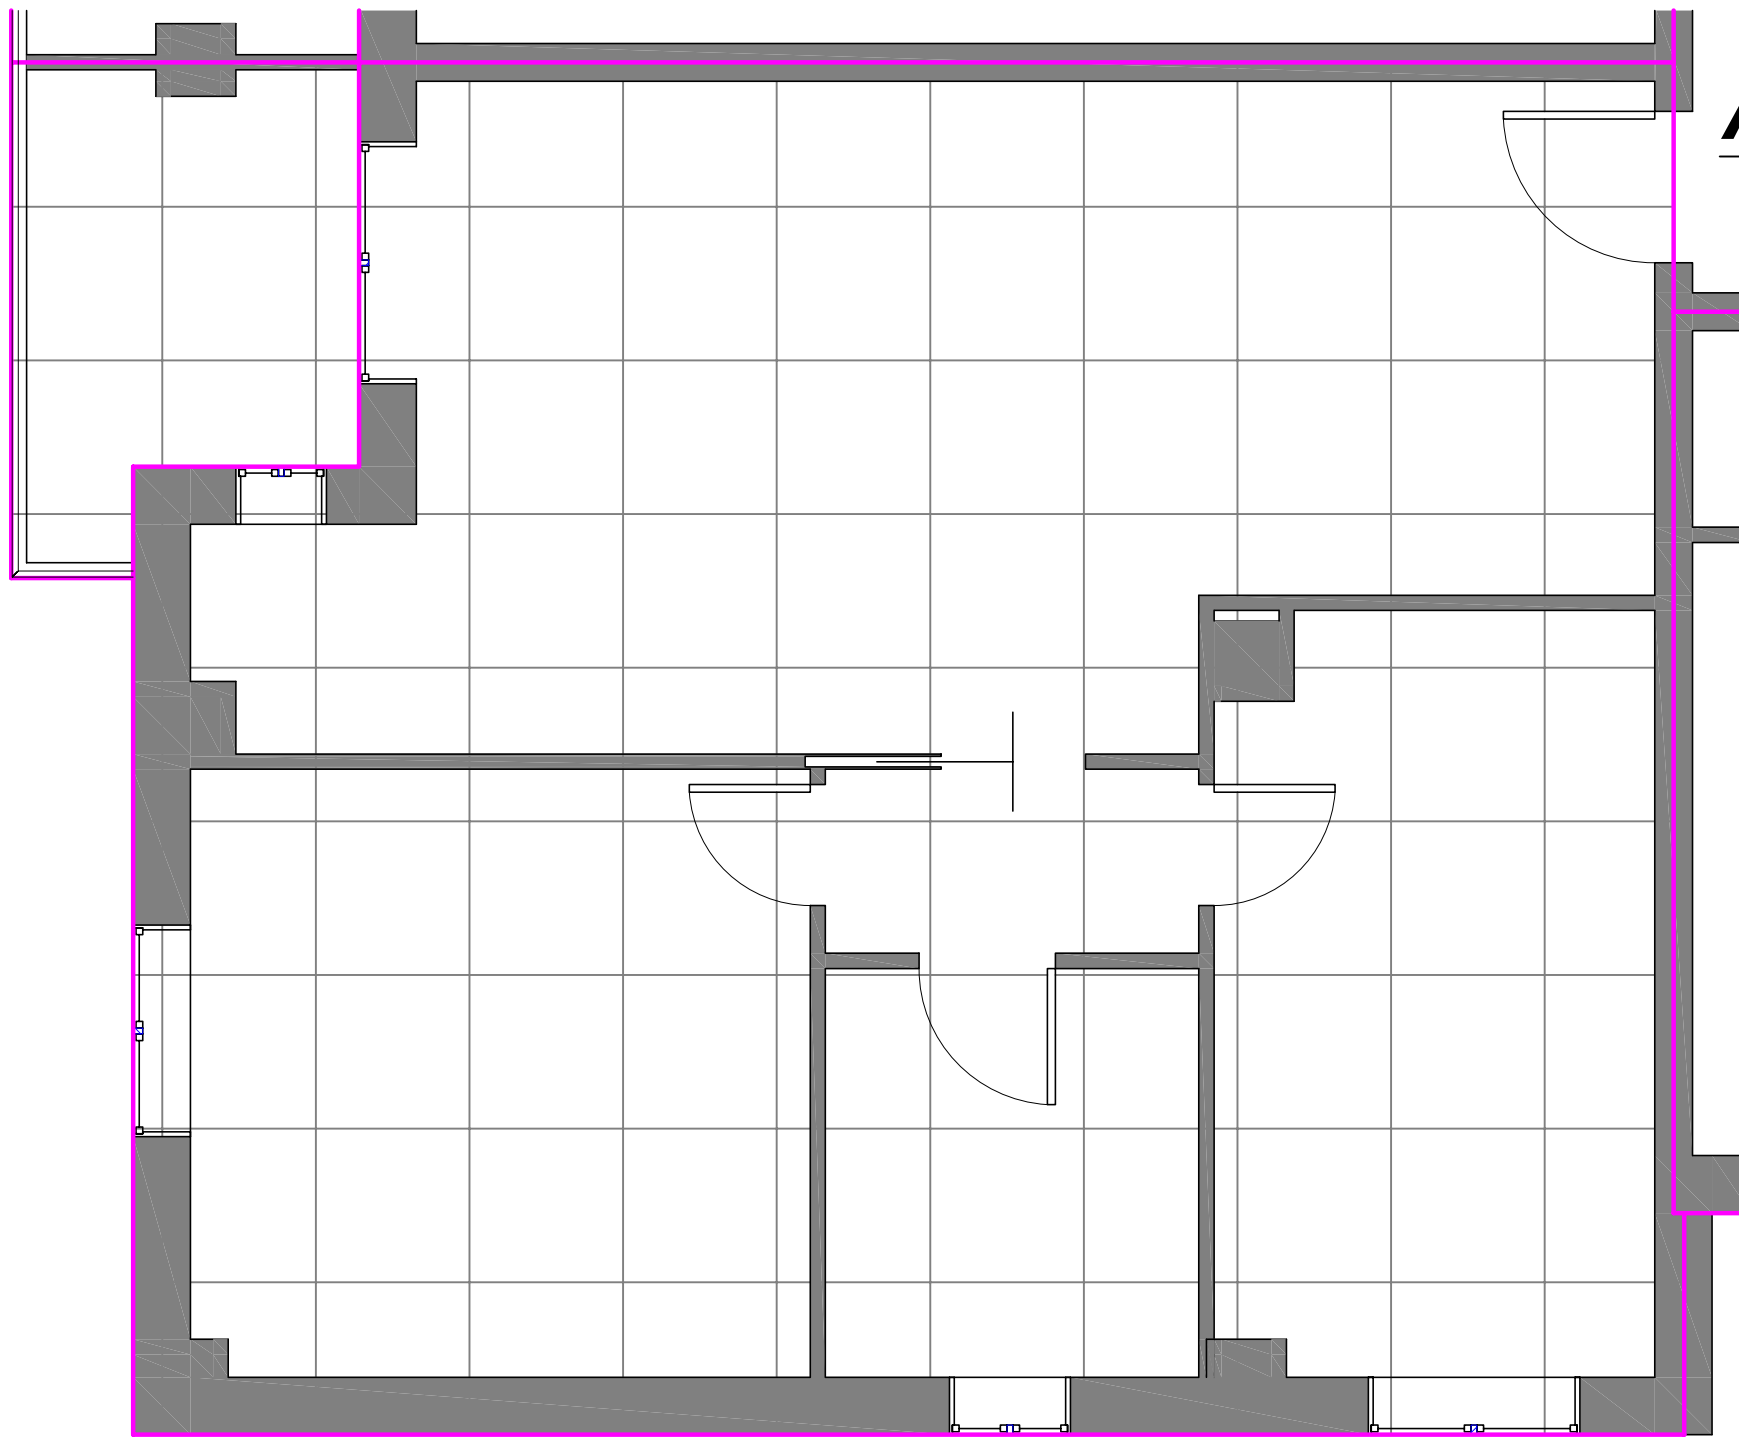

Pianta - Scala 1:50

SUPERFICI:

Appartamento: 88.57 m²


Terrazza: 6.74 m² x 0.7 = 4.71 m²

Autorimessa N. ____ m² ____

SUPERFICIE COMMERCIALE TOTALE _____ m²

Data _____

Firma _____

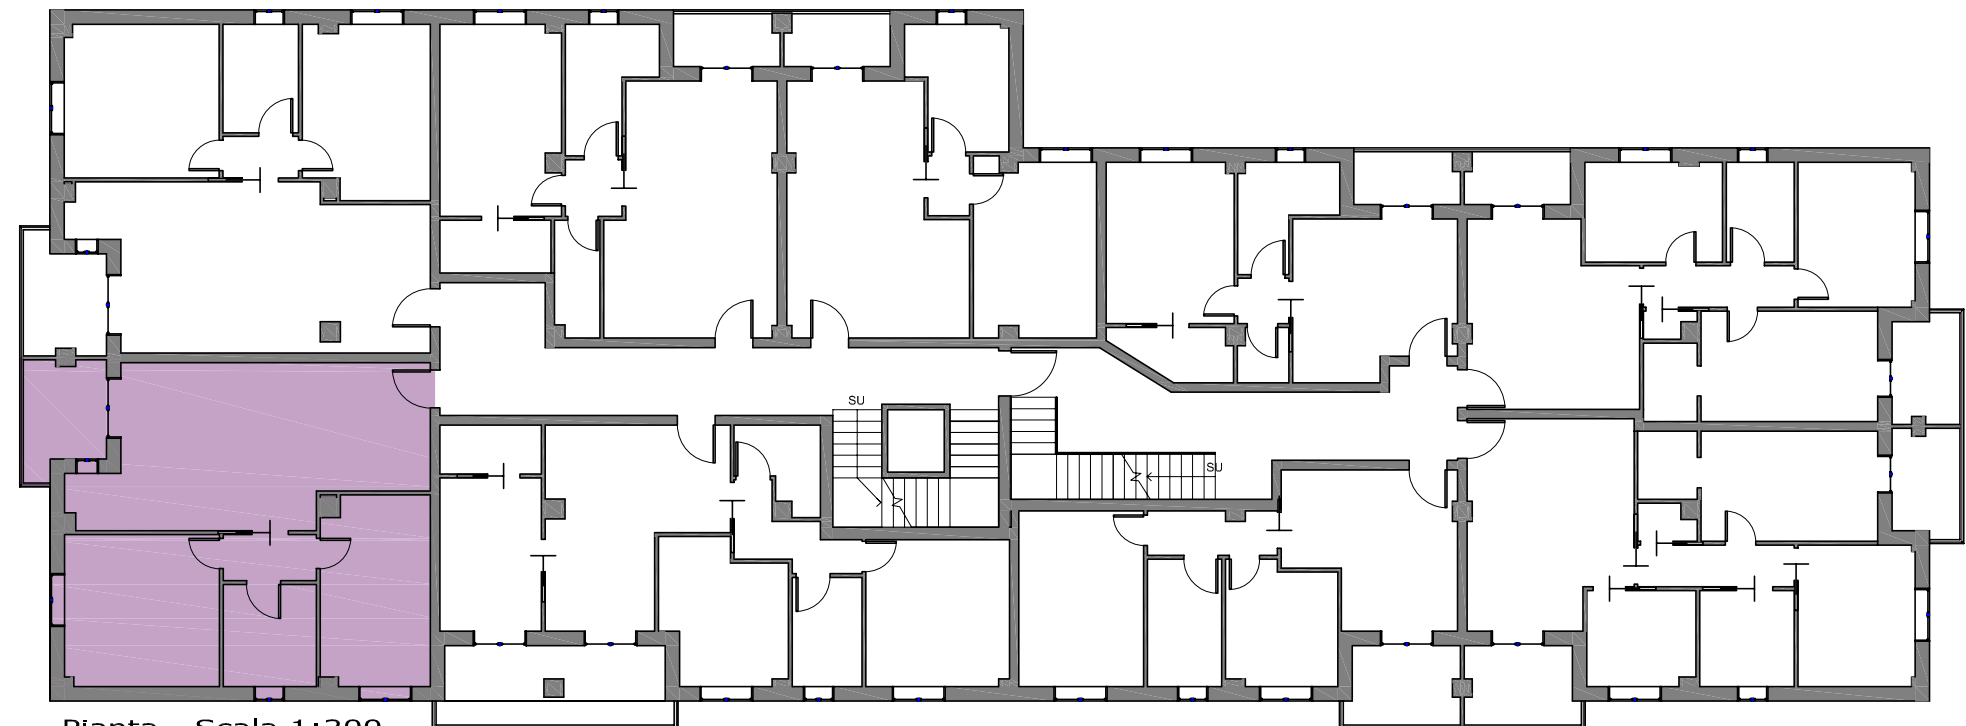

Pianta - Scala 1:200

APPARTAMENTO 20

Piano Terzo

Complesso Residenziale
APPENNINO
Marano sul Panaro (MO)

SUPERFICI:

Appartamento: 89.71 m²


Terrazza: 6.92 m² x 0.7 = 4.84 m²

Autorimessa N. ____ m² ____


SUPERFICIE COMMERCIALE TOTALE _____ m²

Data _____

Firma _____

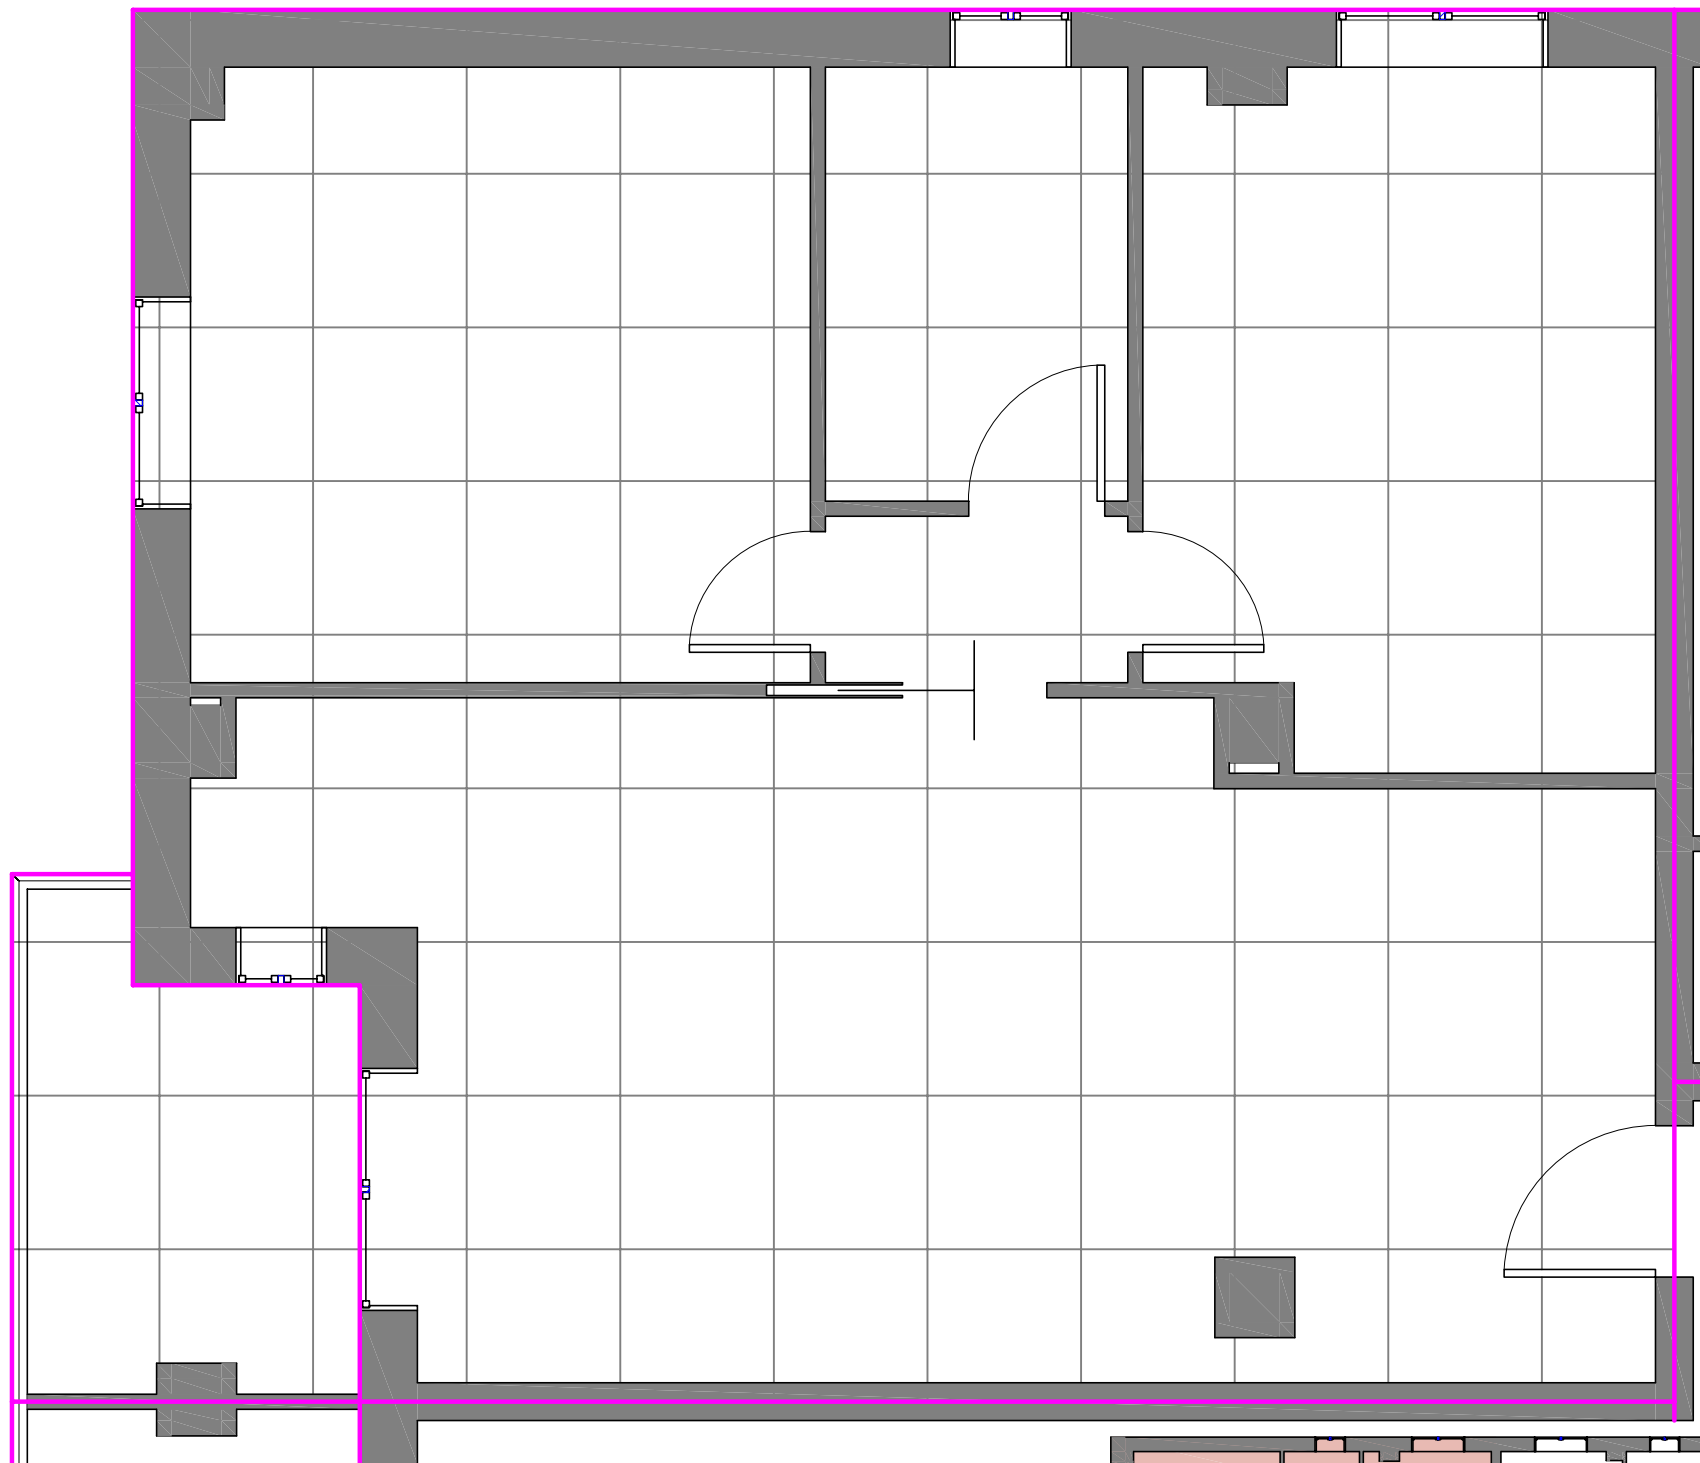

Pianta - Scala 1:50

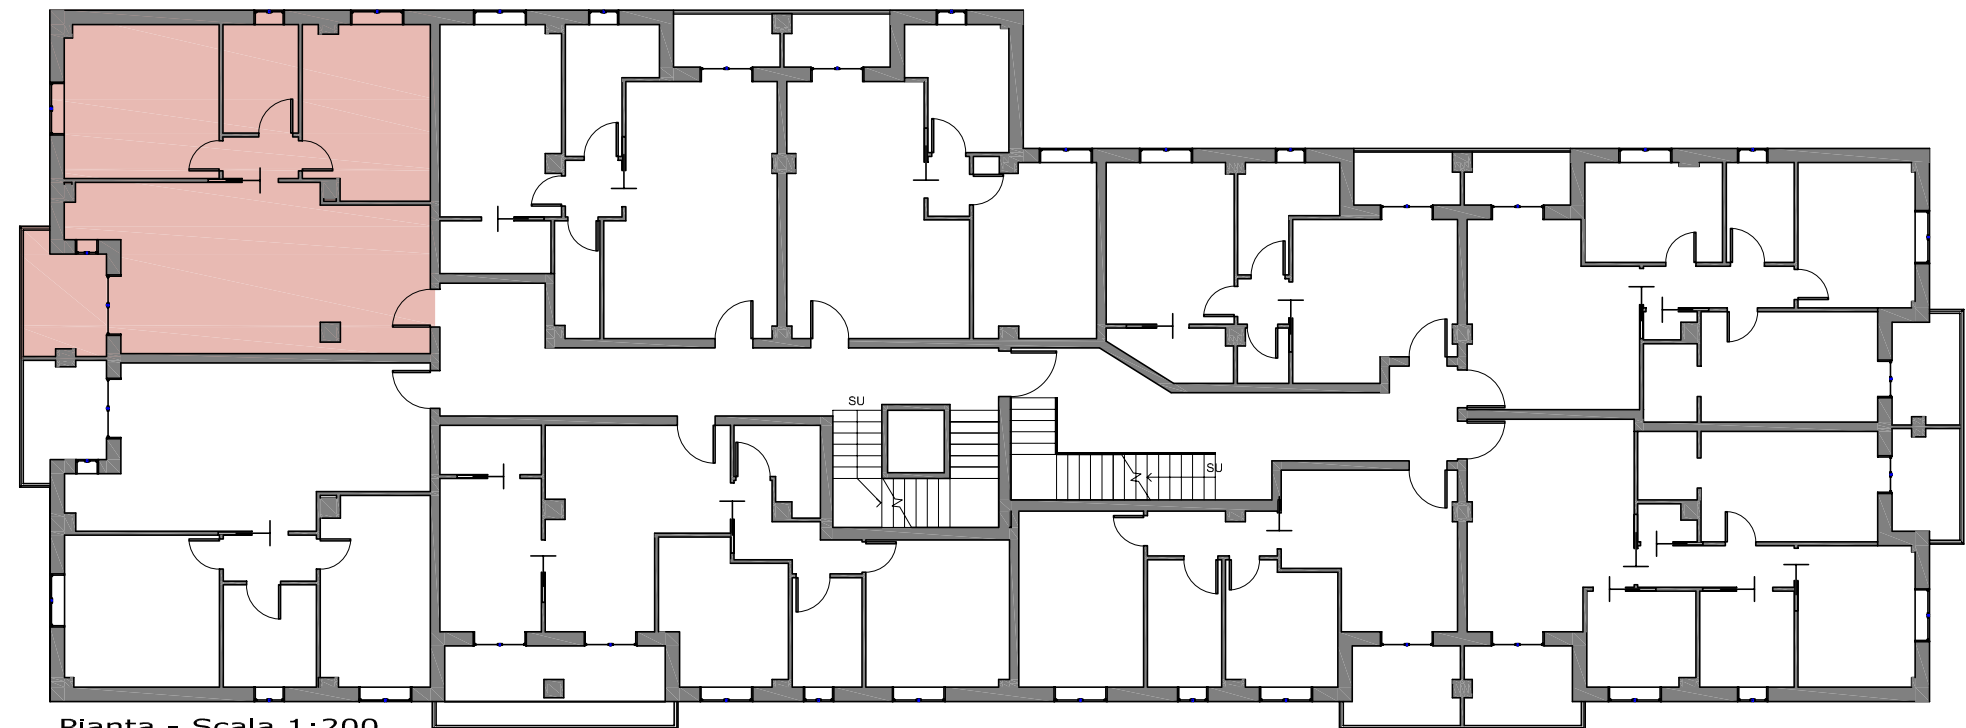


Pianta - Scala 1:200

APPARTAMENTO 21

Piano Terzo

Complesso Residenziale
APPENNINO
Marano sul Panaro (MO)

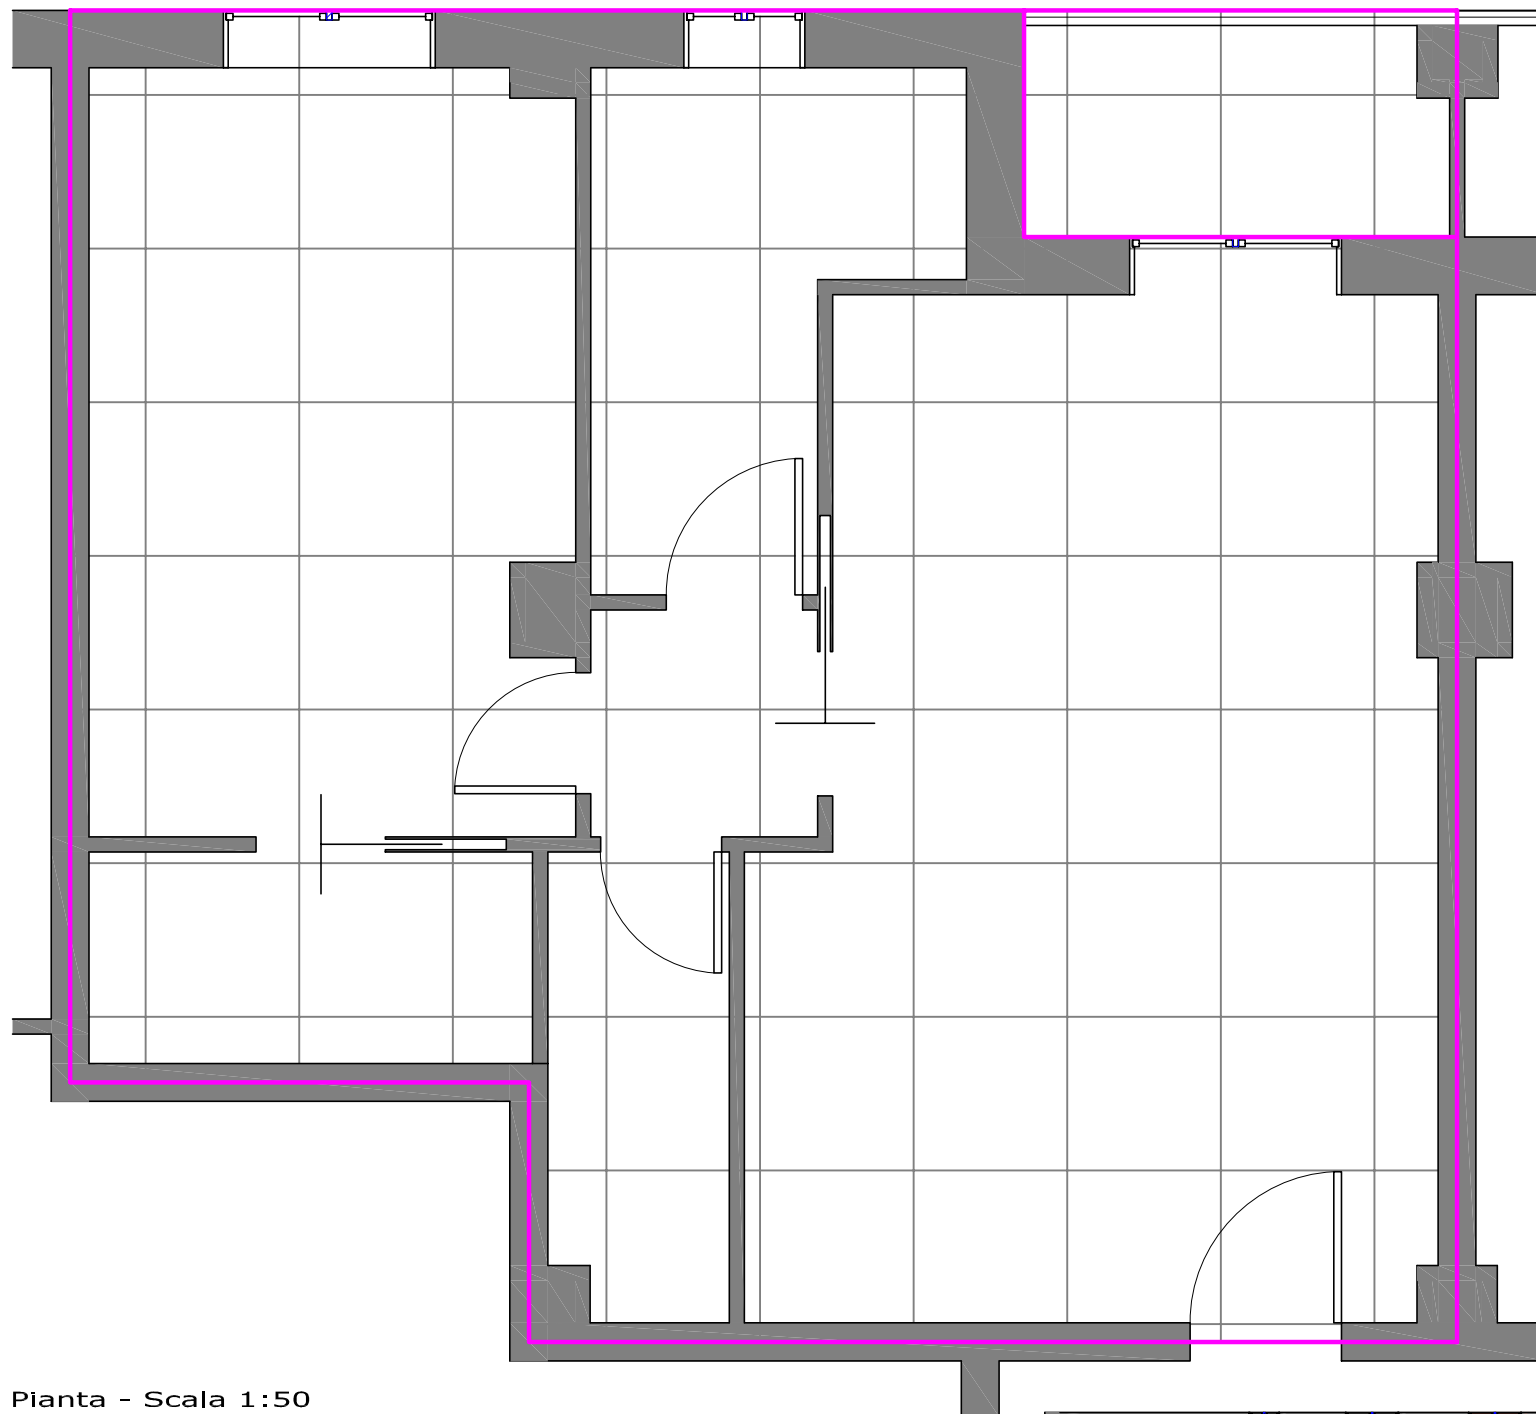

Pianta - Scala 1:50

SUPERFICI:

Appartamento: 71.28 m²

Terrazza: 4.30 m² x 0.7 = 3.01 m²

Autorimessa N. _____ m² _____

SUPERFICIE COMMERCIALE TOTALE _____ m²

Data _____

Firma _____



Pianta - Scala 1:200

APPARTAMENTO 22

Piano Terzo

Complesso Residenziale
APPENNINO
Marano sul Panaro (MO)

SUPERFICI:

Appartamento: 62.57 m²


Terrazza: 4.30 m² x 0.7 = 3.01 m²

Autorimessa N. ____ m² ____


SUPERFICIE COMMERCIALE TOTALE _____ m²

Data _____

Firma _____

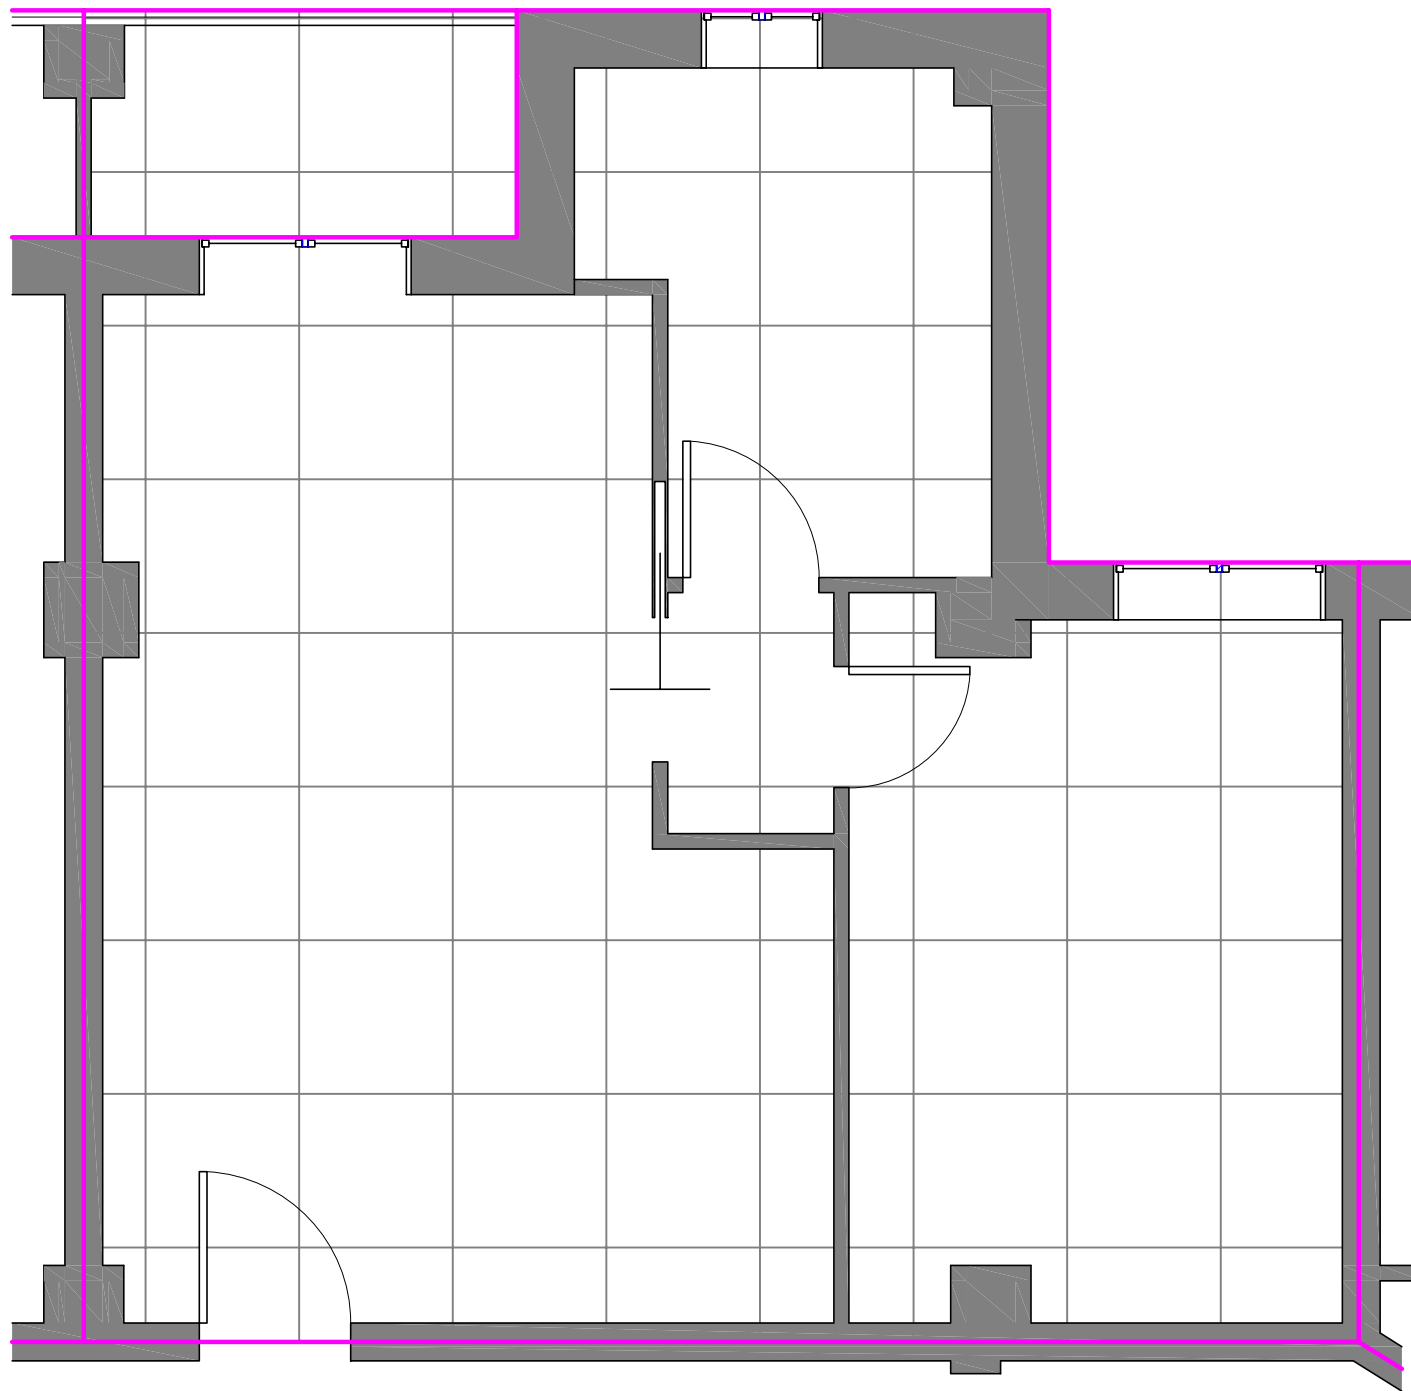

Pianta - Scala 1:50

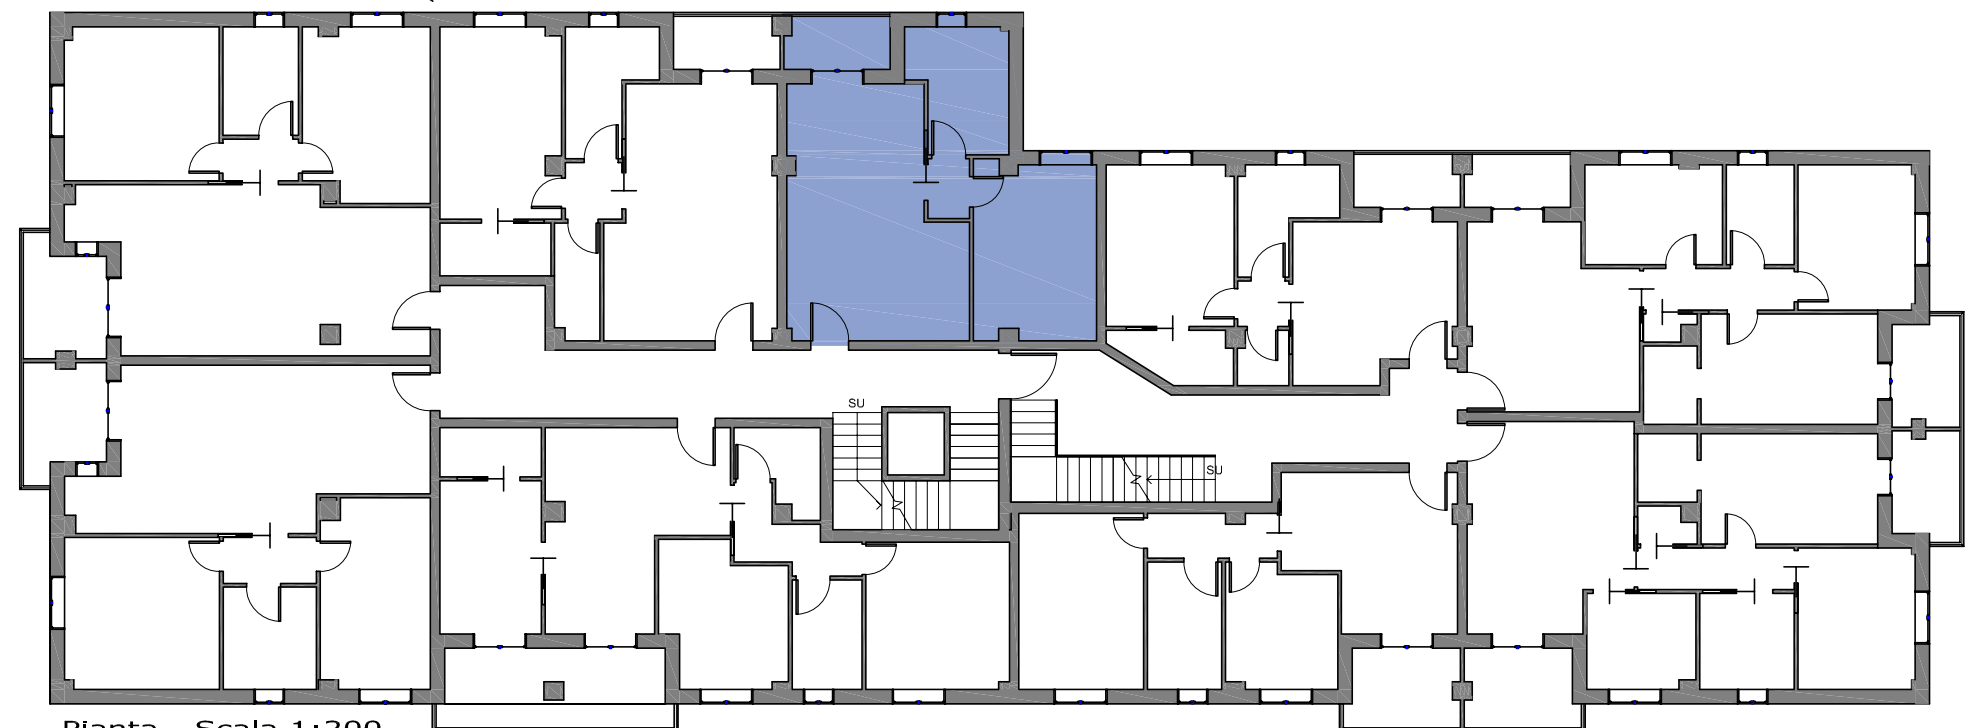


Pianta - Scala 1:200

APPARTAMENTO 23

Piano Terzo

Complesso Residenziale
APPENNINO
Marano sul Panaro (MO)

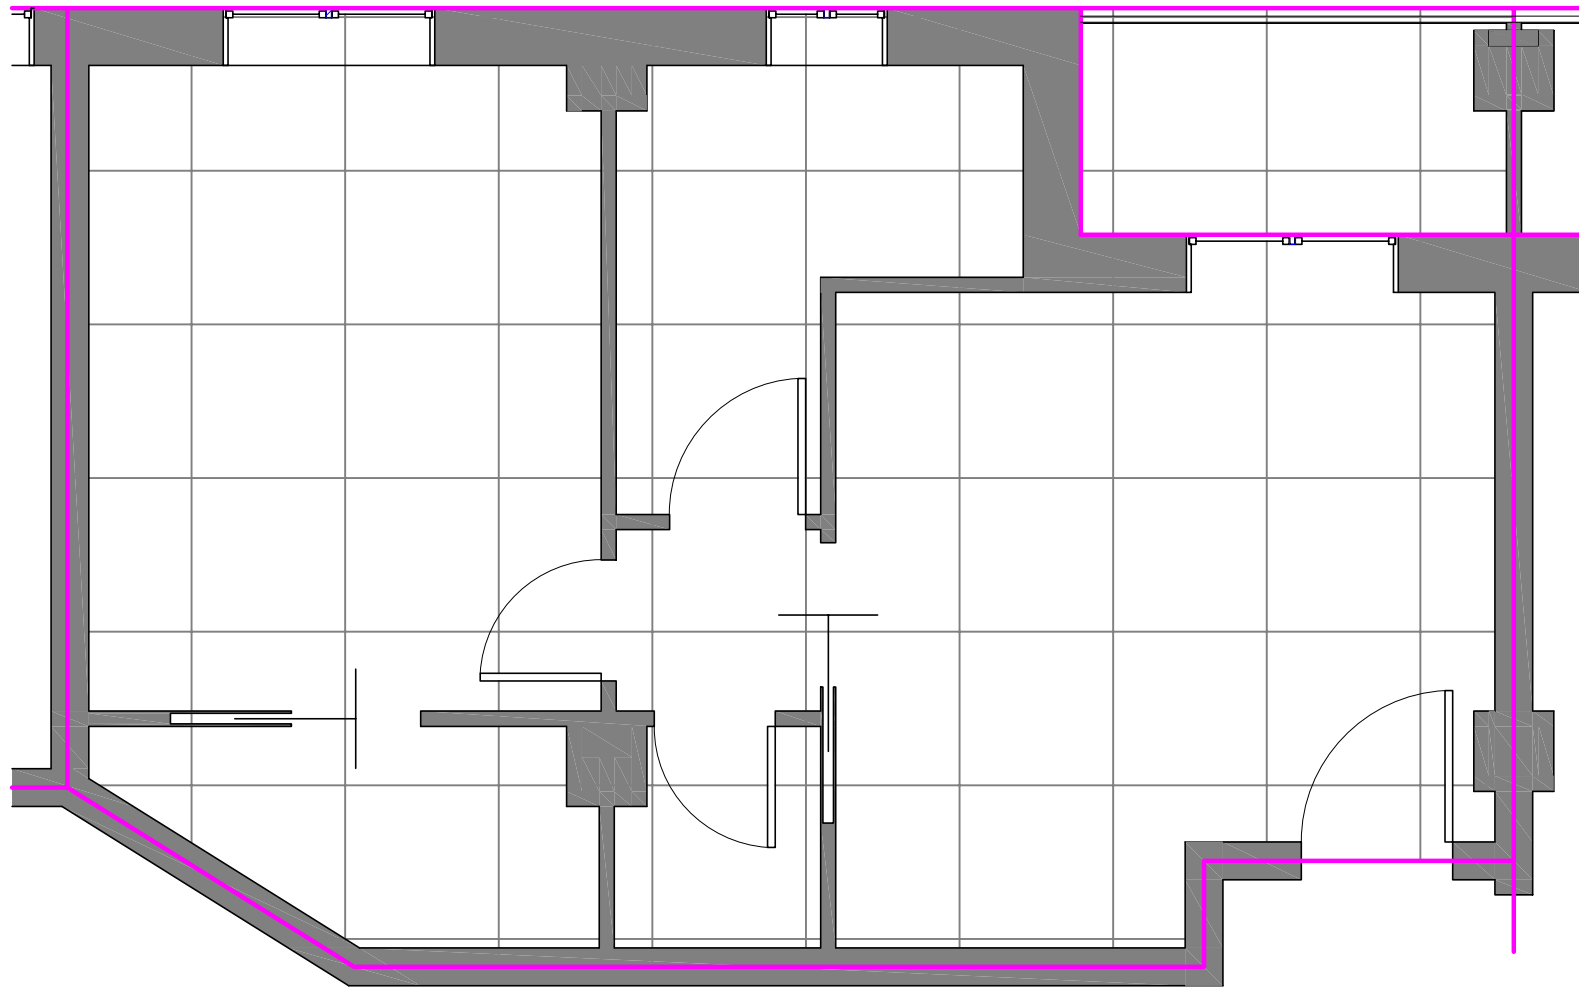

SUPERFICI:

Appartamento: 53.71 m²

Terrazza: 4.30 m² x 0.7 = 3.01 m²


Autorimessa N. ____ m² ____

SUPERFICIE COMMERCIALE TOTALE _____ m²

Data _____

Firma _____

Pianta - Scala 1:50

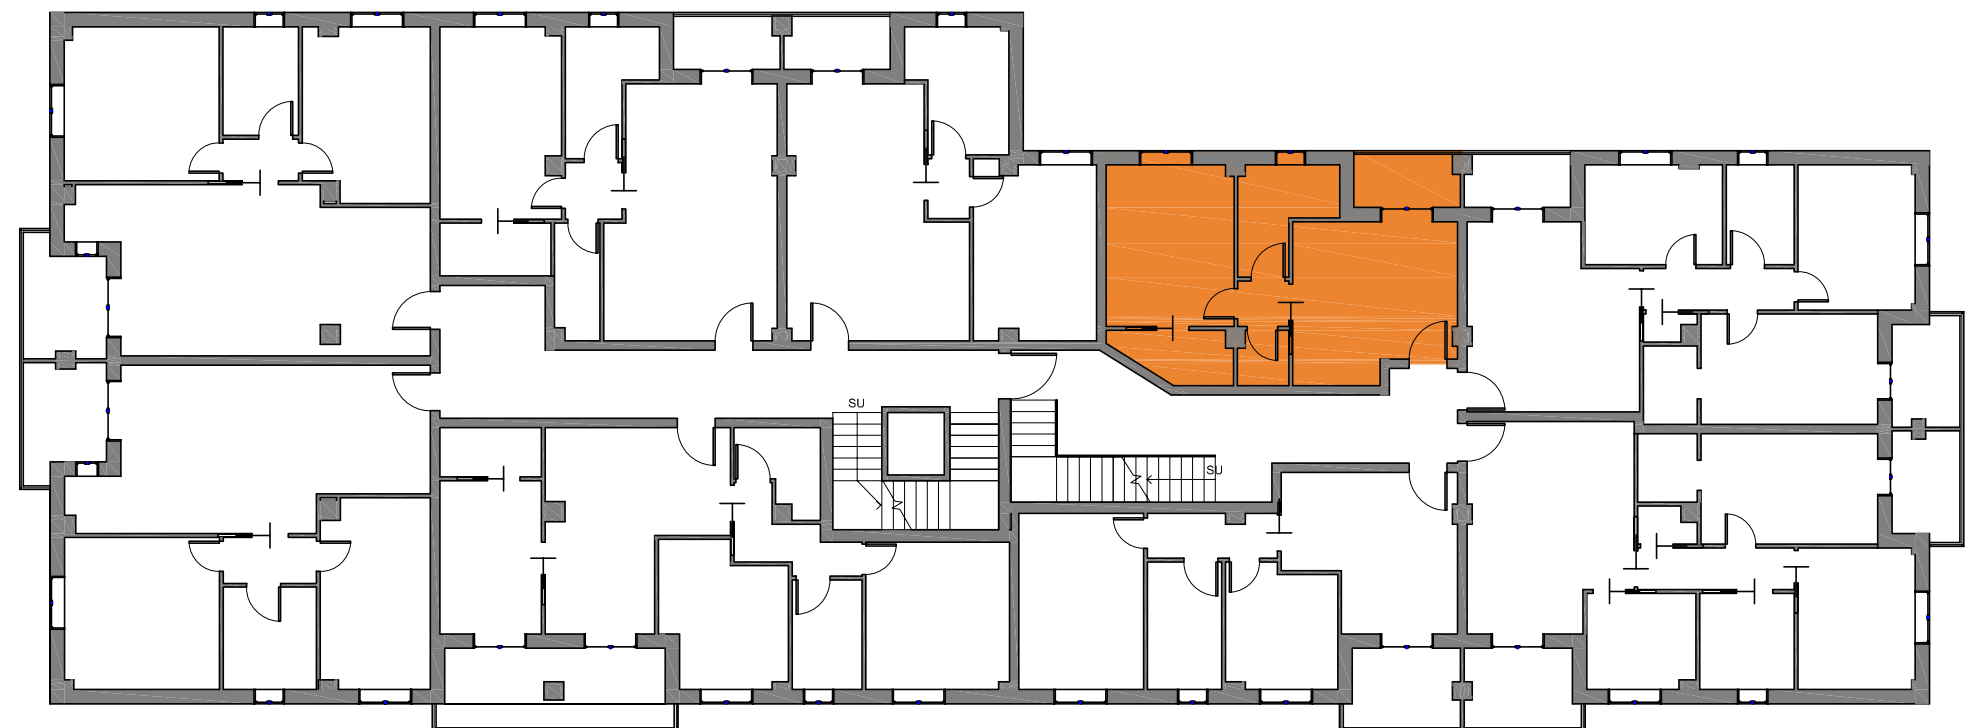

Pianta - Scala 1:200

APPARTAMENTO 24

Piano Terzo

Complesso Residenziale
APPENNINO
Marano sul Panaro (MO)

SUPERFICI:

Appartamento: 82.51 m²

Terrazza: 4.30 m² x 0.7 = 3.01 m²


Terrazza: 5.53 m² x 0.7 = 3.87 m²

Autorimessa N. _____ m² _____


SUPERFICIE COMMERCIALE TOTALE _____ m²

Data _____

Firma _____

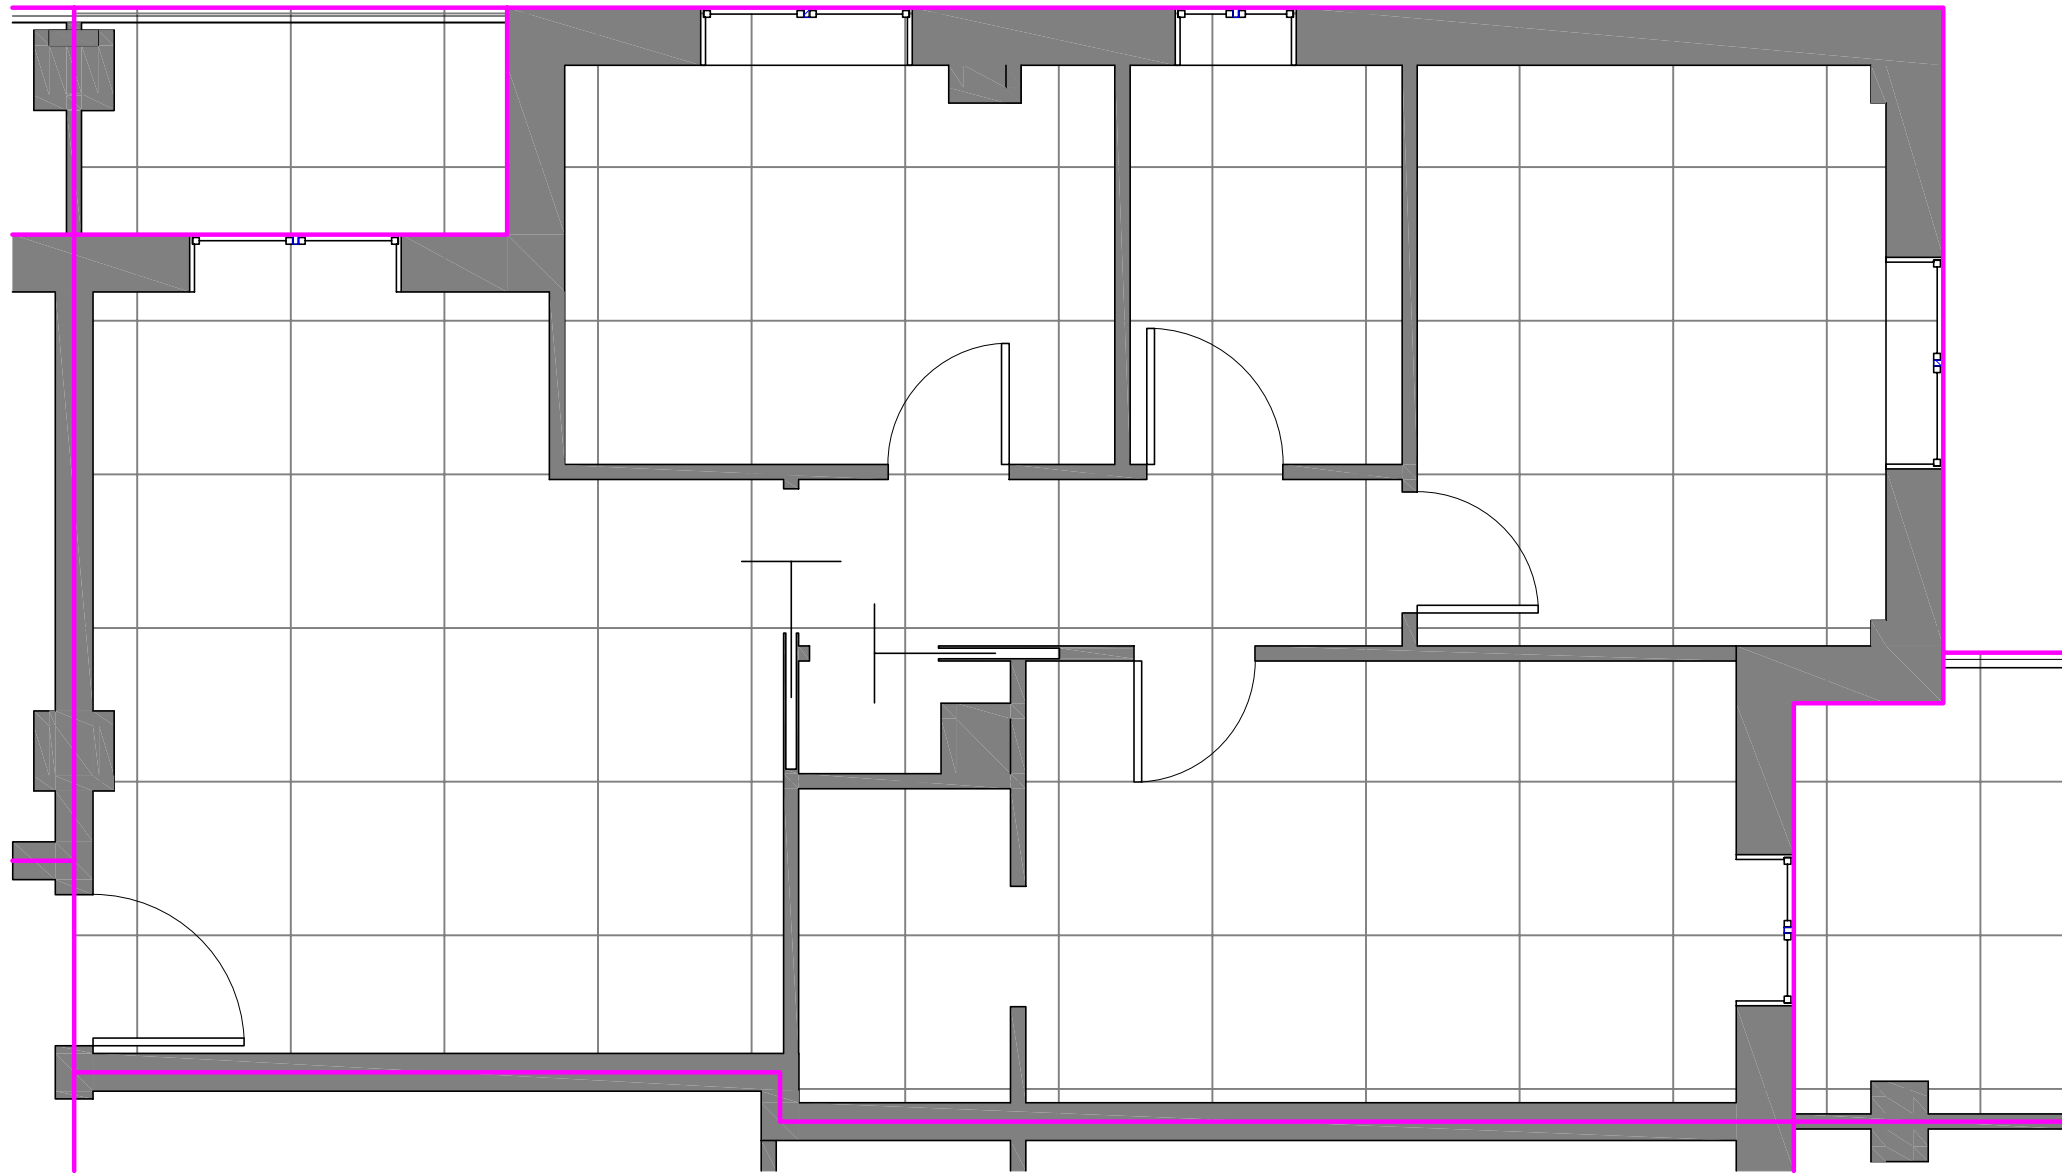

Pianta - Scala 1:50

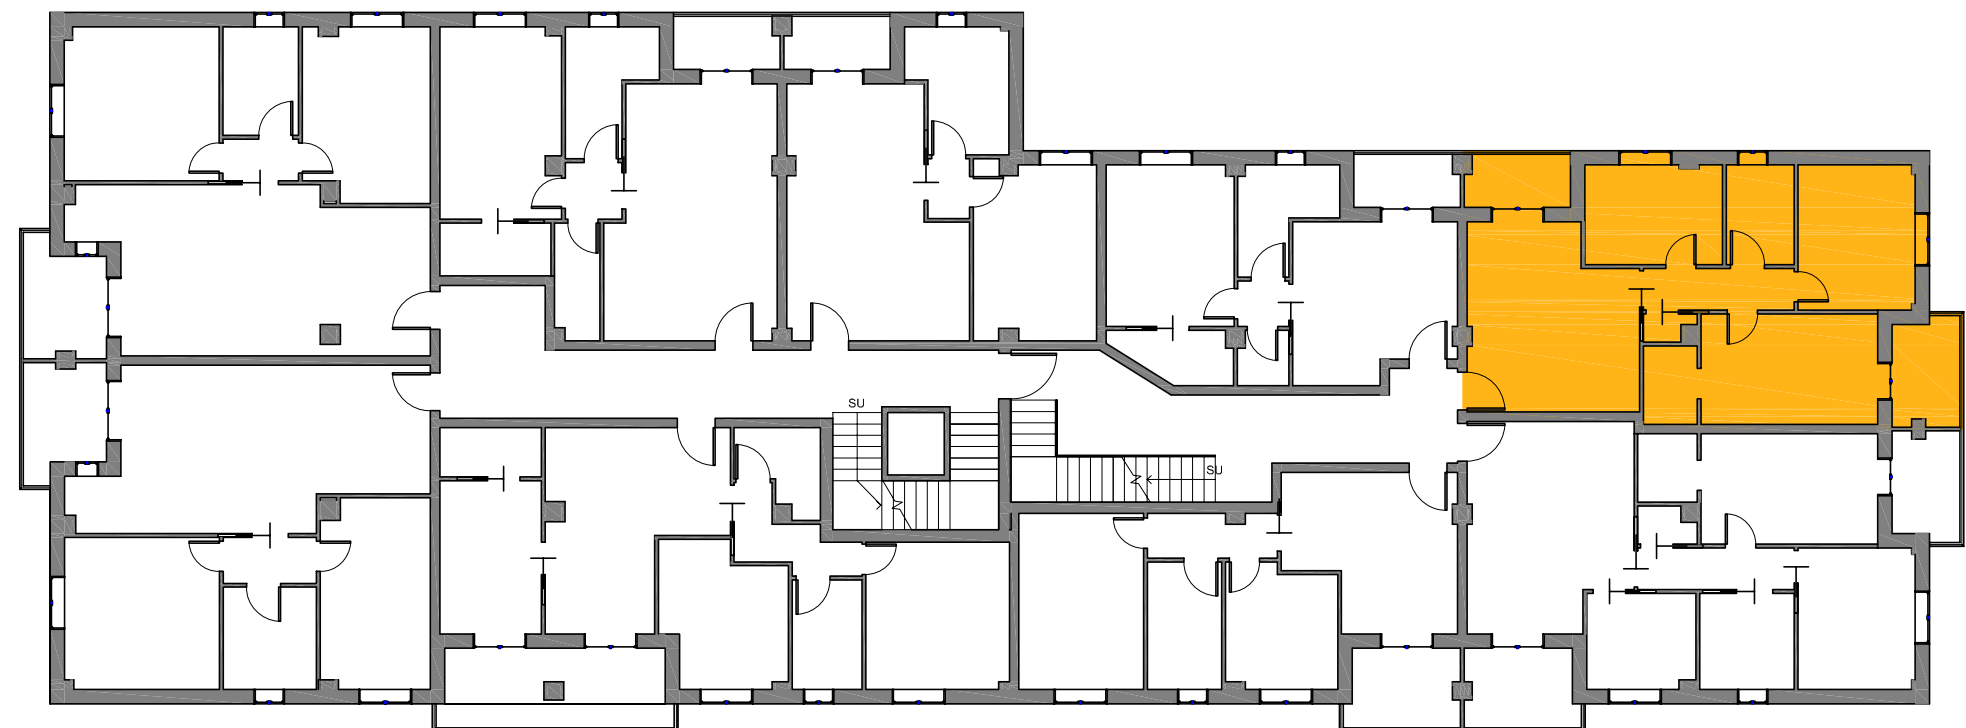

Pianta - Scala 1:200

APPARTAMENTO 25

Piano Terzo

Complesso Residenziale
APPENNINO
Marano sul Panaro (MO)

SUPERFICI:

Appartamento: 84.34 m²

Terrazza: 6.66 m² x 0.7 = 4.66 m²


Terrazza: 5.53 m² x 0.7 = 3.87 m²

Autorimessa N. _____ m² _____


SUPERFICIE COMMERCIALE TOTALE _____ m²

Data _____

Firma _____

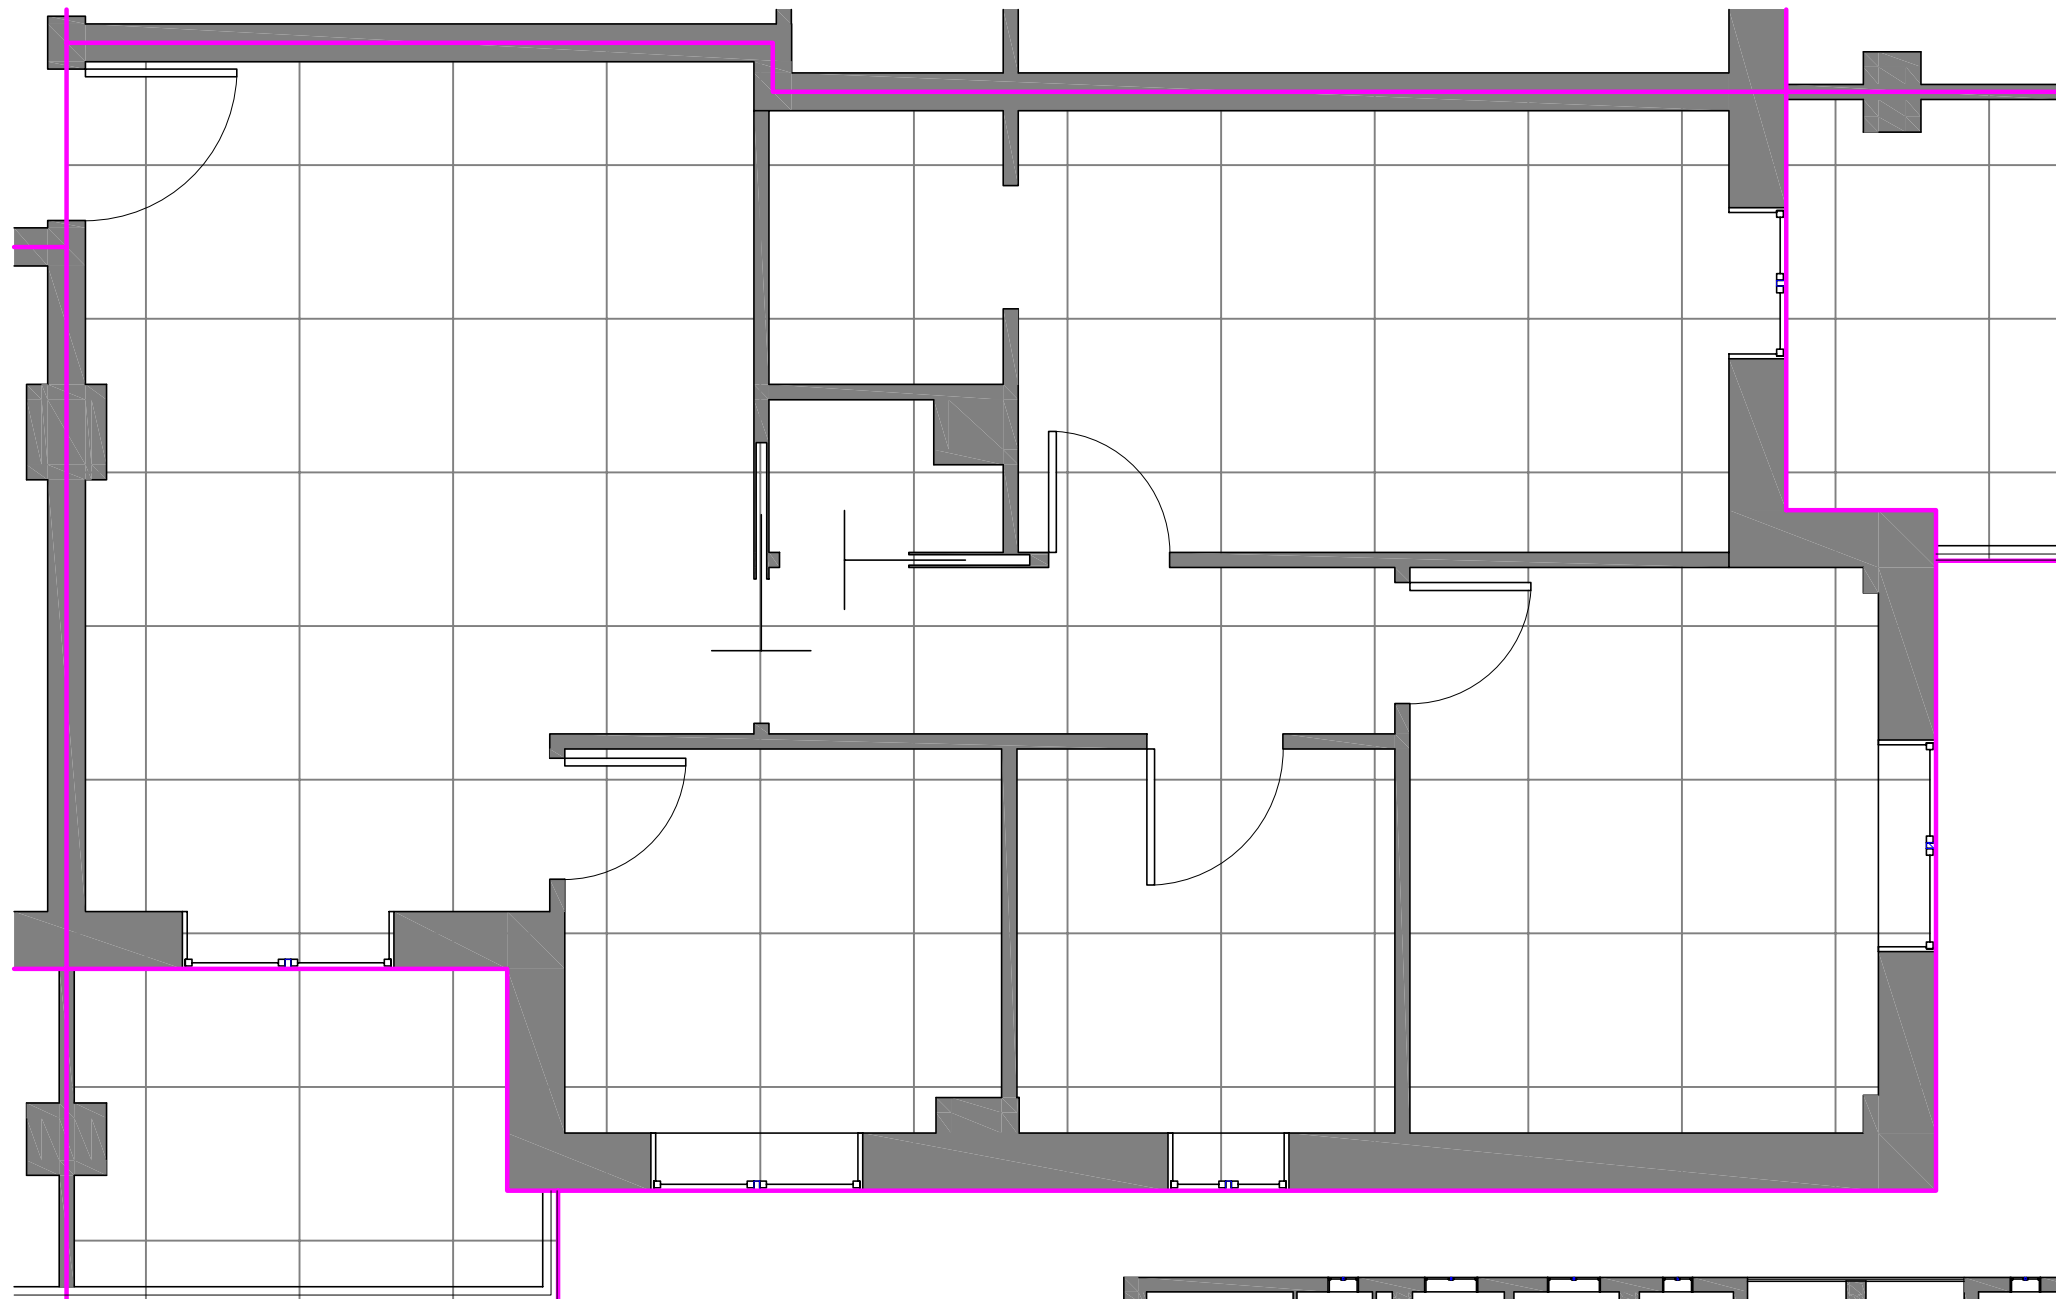

Pianta - Scala 1:50

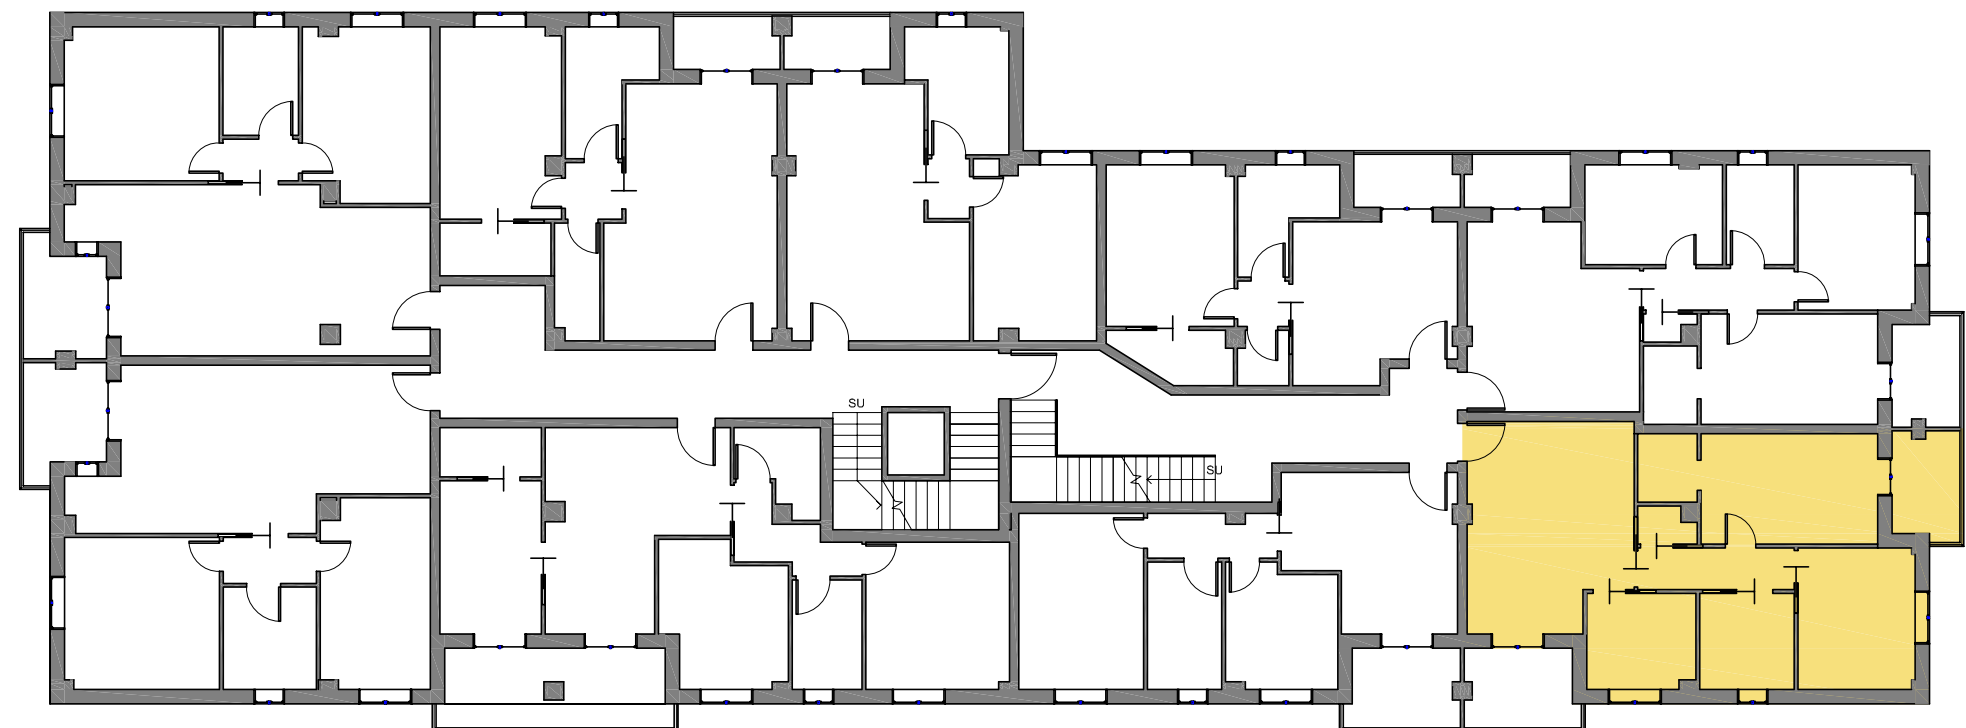

Pianta - Scala 1:200

APPARTAMENTO 26

Piano Terzo

Complesso Residenziale
APPENNINO
Marano sul Panaro (MO)

SUPERFICI:

Appartamento: 62.35 m²


Terrazza: 6.66 m² x 0.7 = 4.66 m²

Autorimessa N. _____ m² _____

SUPERFICIE COMMERCIALE TOTALE _____ m²

Data _____

Firma _____

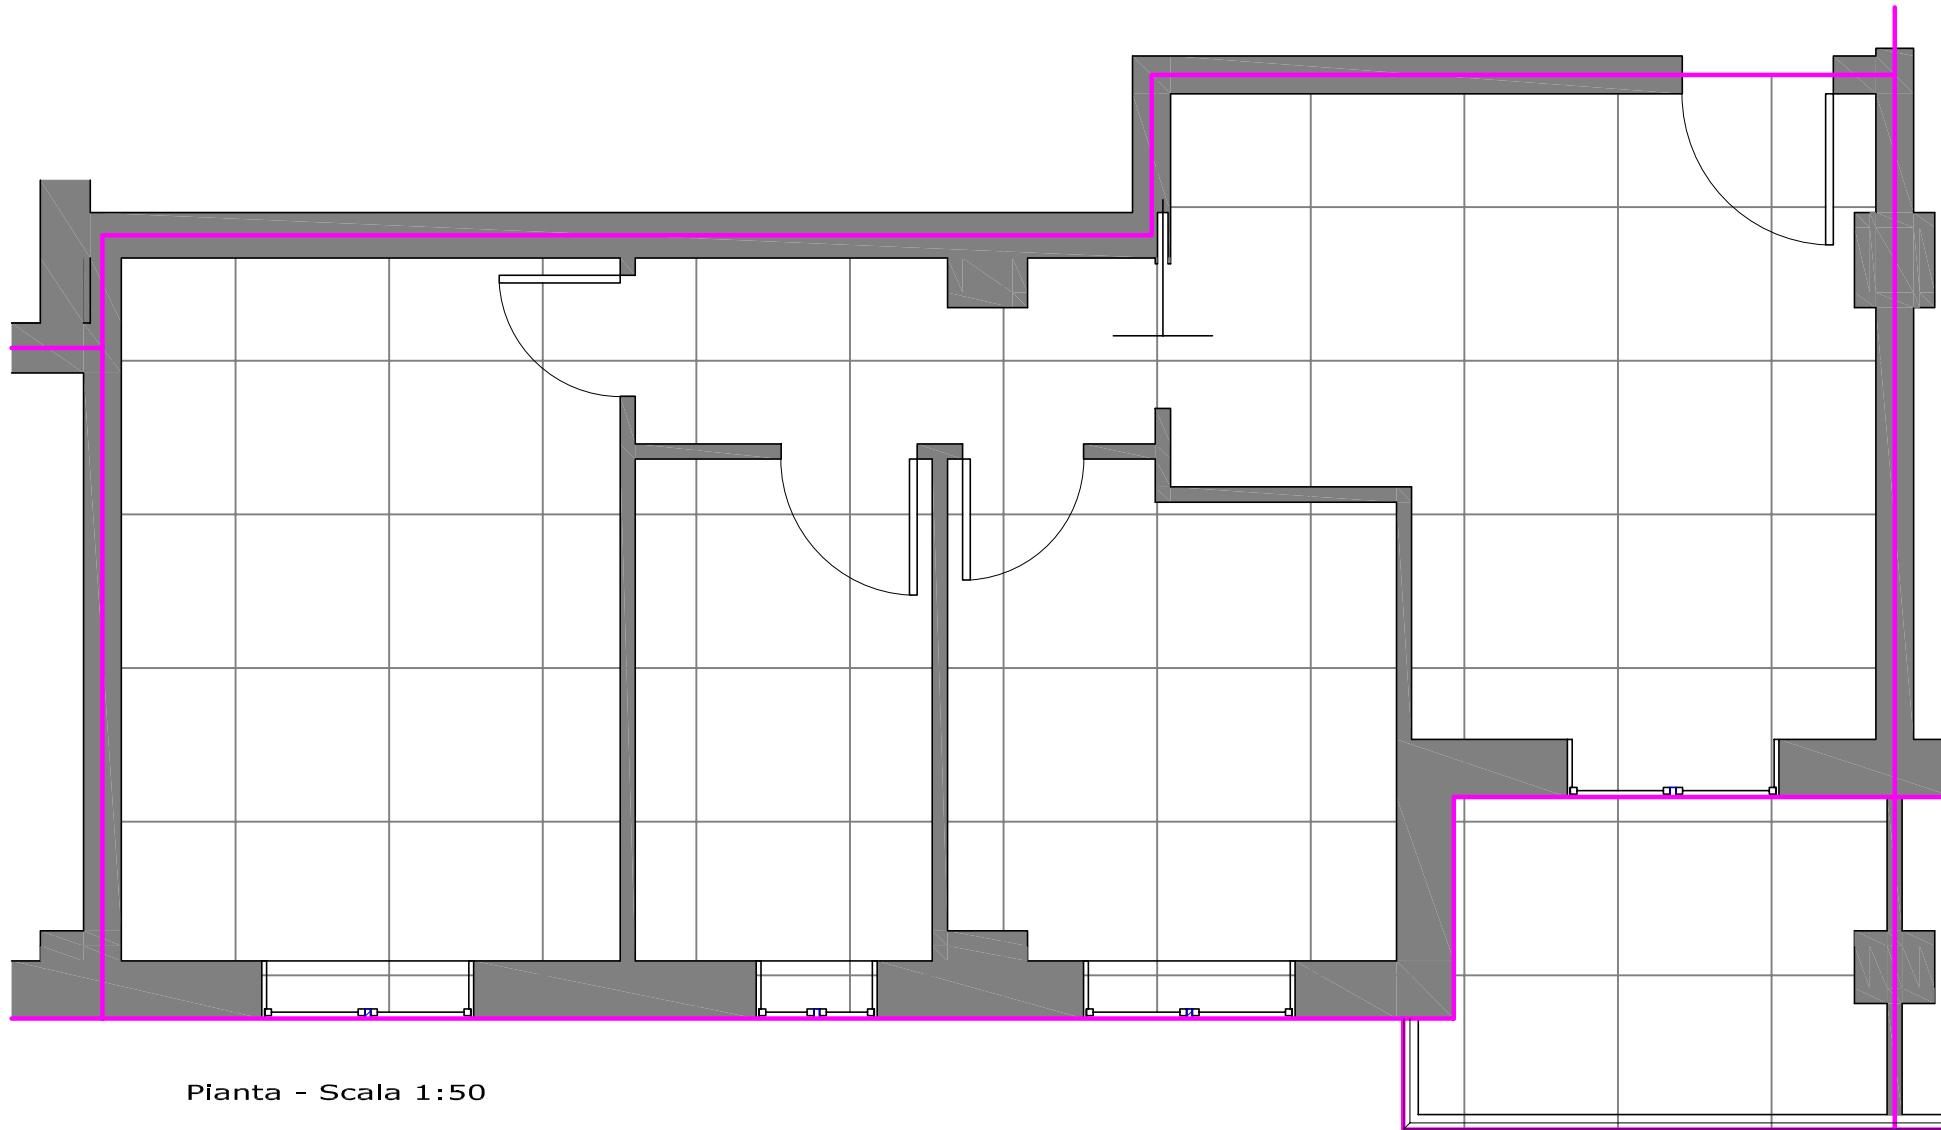

Pianta - Scala 1:50



Pianta - Scala 1:200

APPARTAMENTO 27

Piano Terzo

Complesso Residenziale
APPENNINO
Marano sul Panaro (MO)

SUPERFICI:

Appartamento: 89.98 m²

Terrazza: 13.60 m² x 0.7 = 9.52 m²


Autorimessa N. ____ m² ____

SUPERFICIE COMMERCIALE


TOTALE ____ m²

Data _____

Firma _____

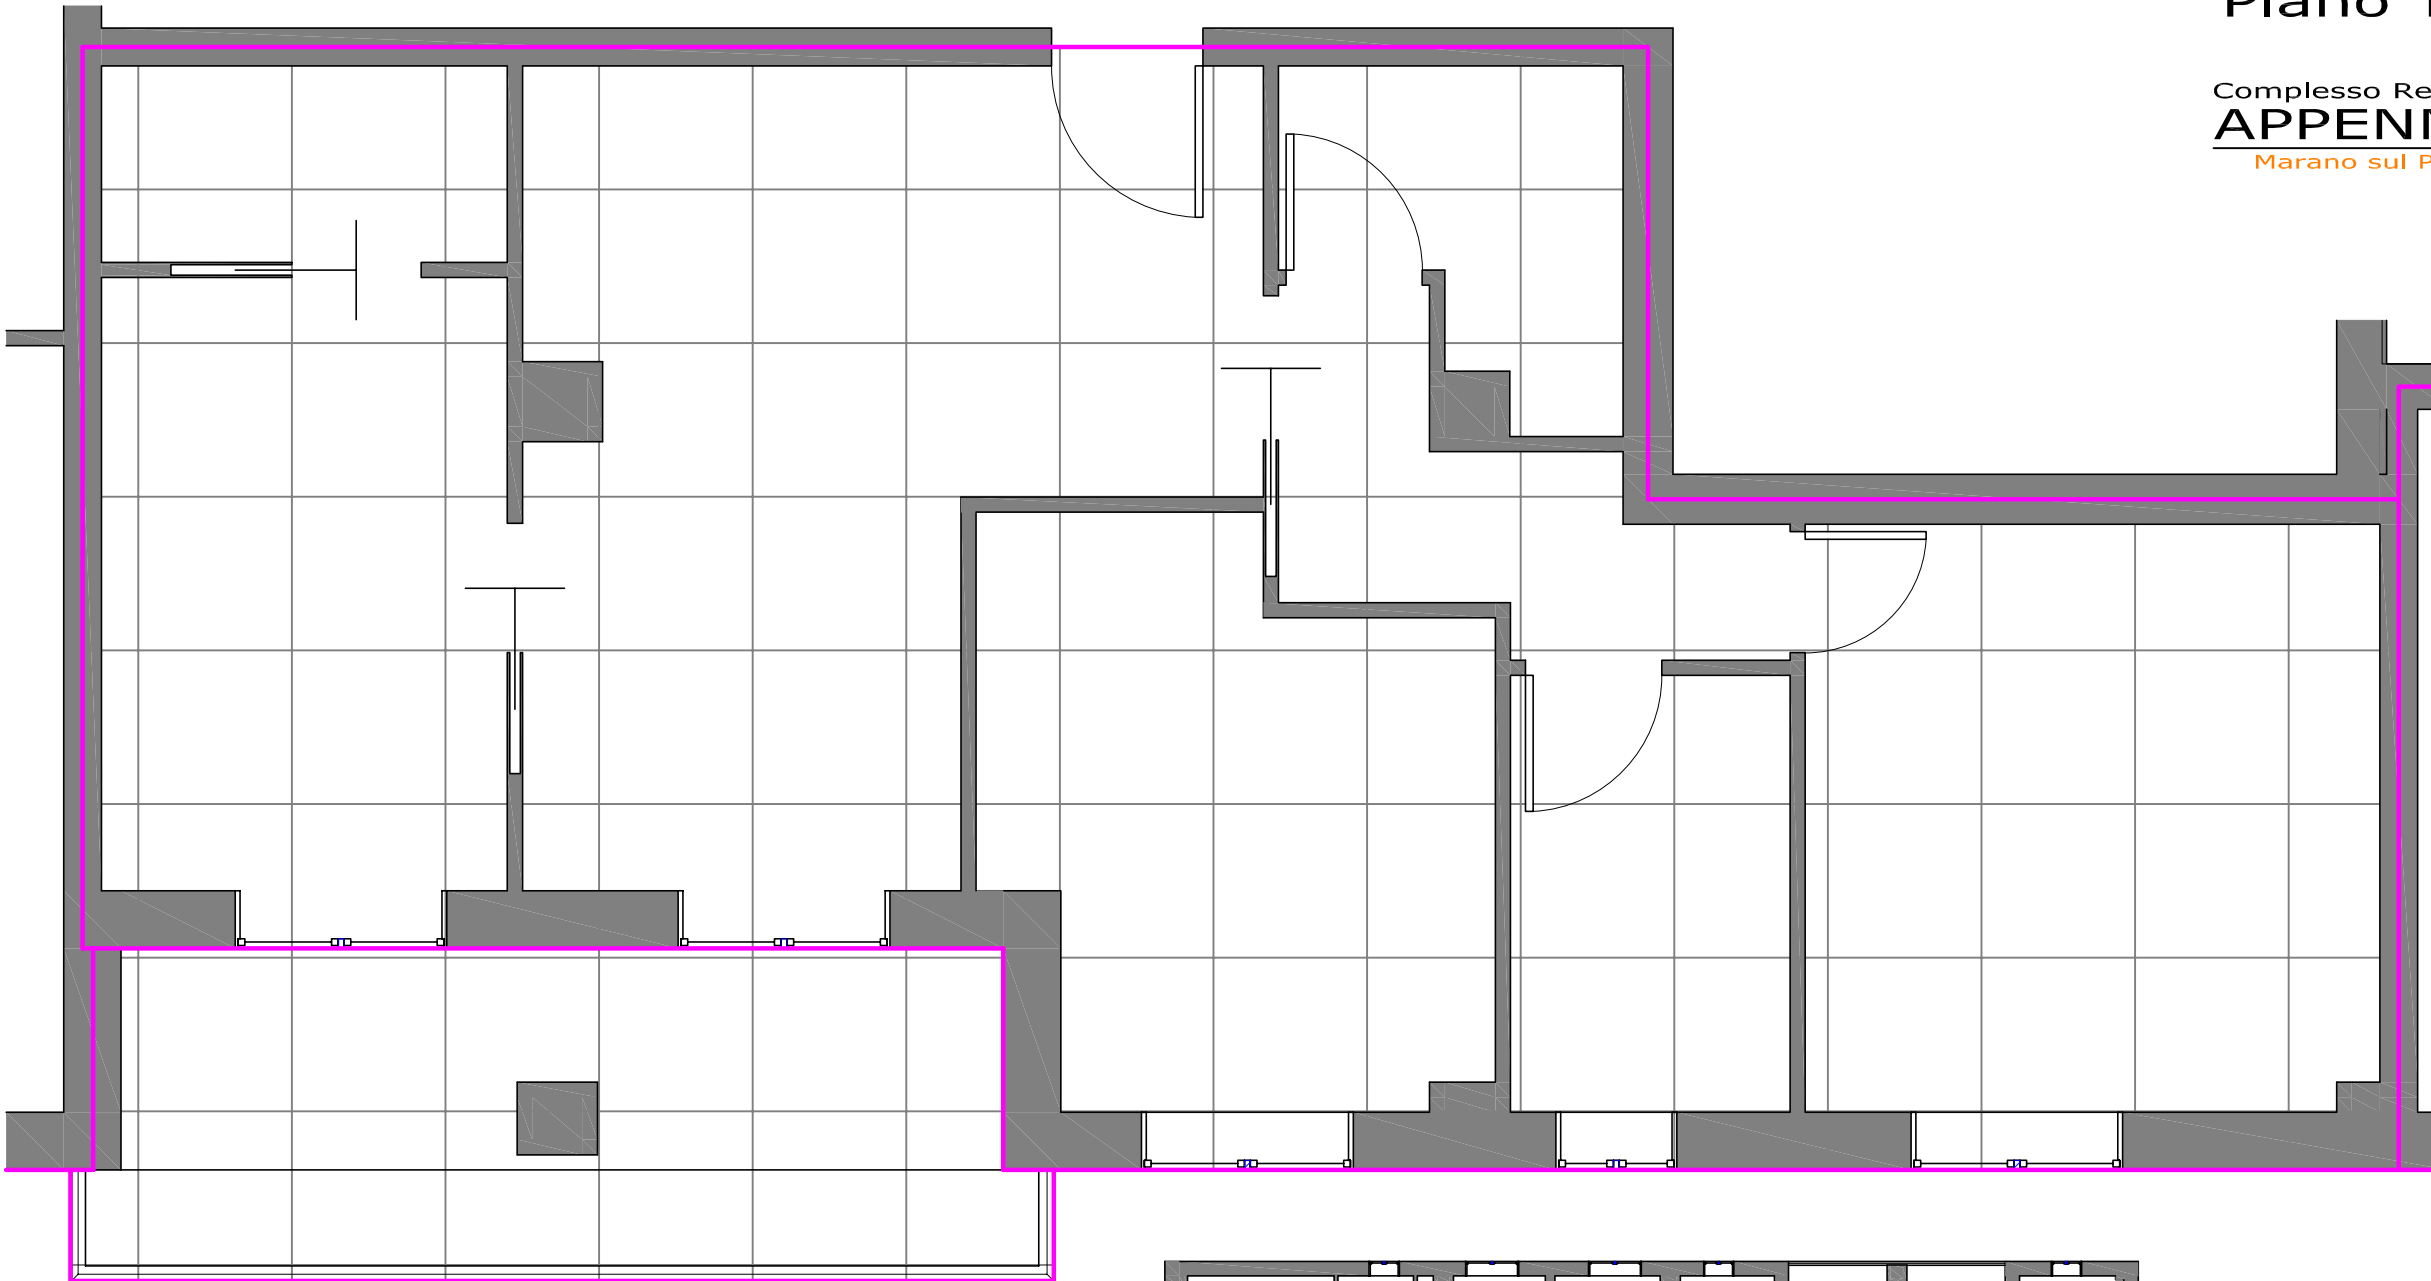

Pianta - Scala 1:50

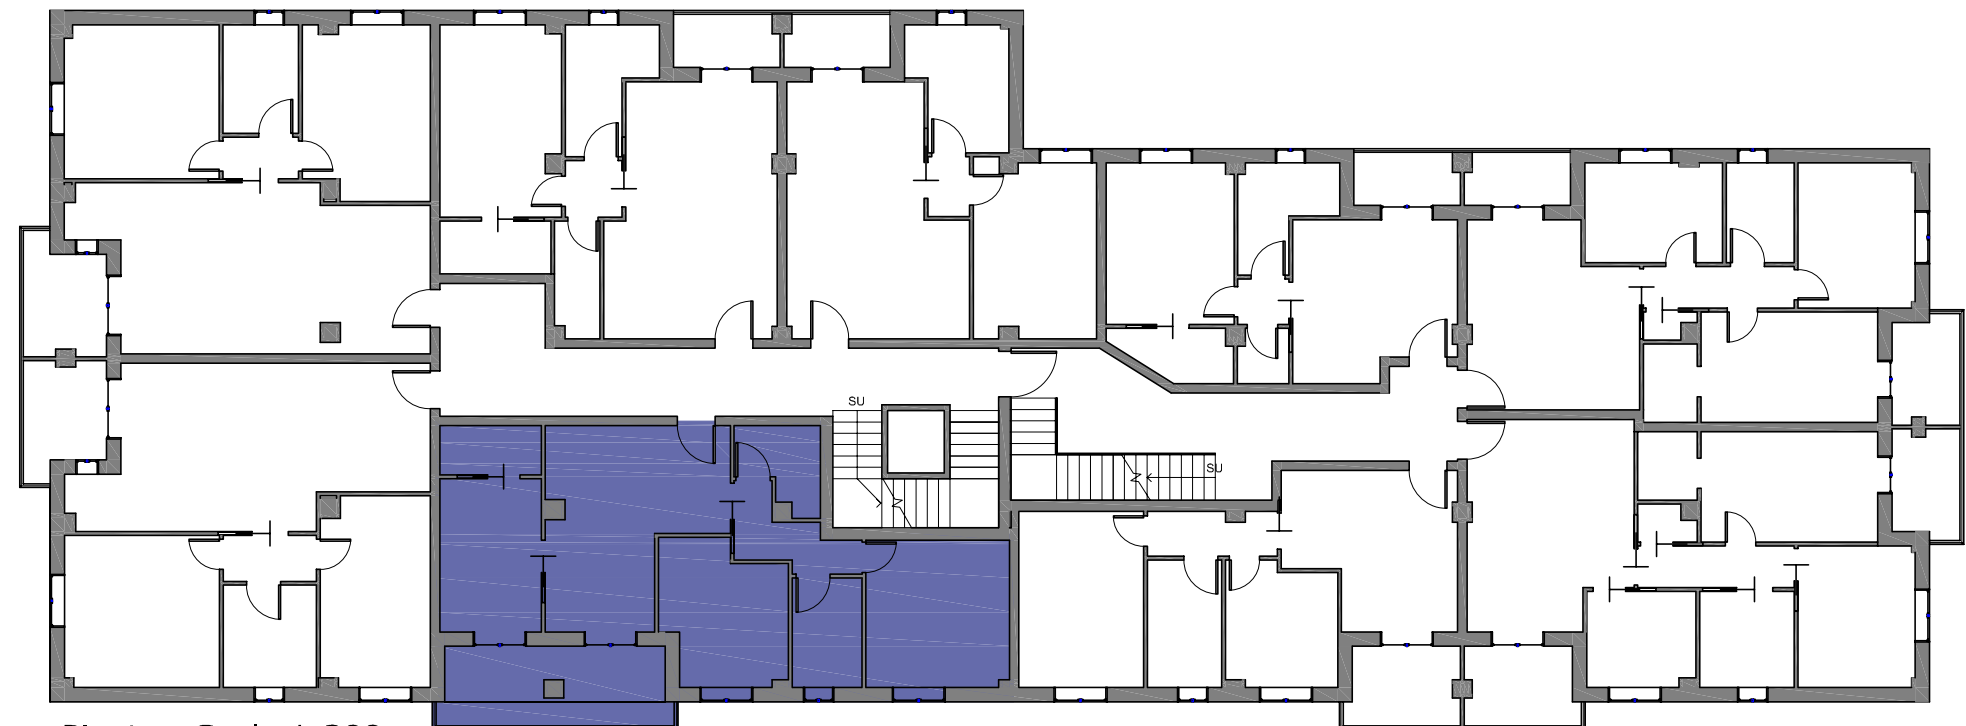

Pianta - Scala 1:200

APPARTAMENTO 28

Piano Quarto

Complesso Residenziale
APPENNINO
Marano sul Panaro (MO)

SUPERFICI:


Appartamento: 88.57 m²
Terrazza: 6.74 m² x 0.7 = 4.72

Autorimessa N.


SUPERFICIE COMMERCIALE TOTALE _____ m²

Data _____

Firma _____

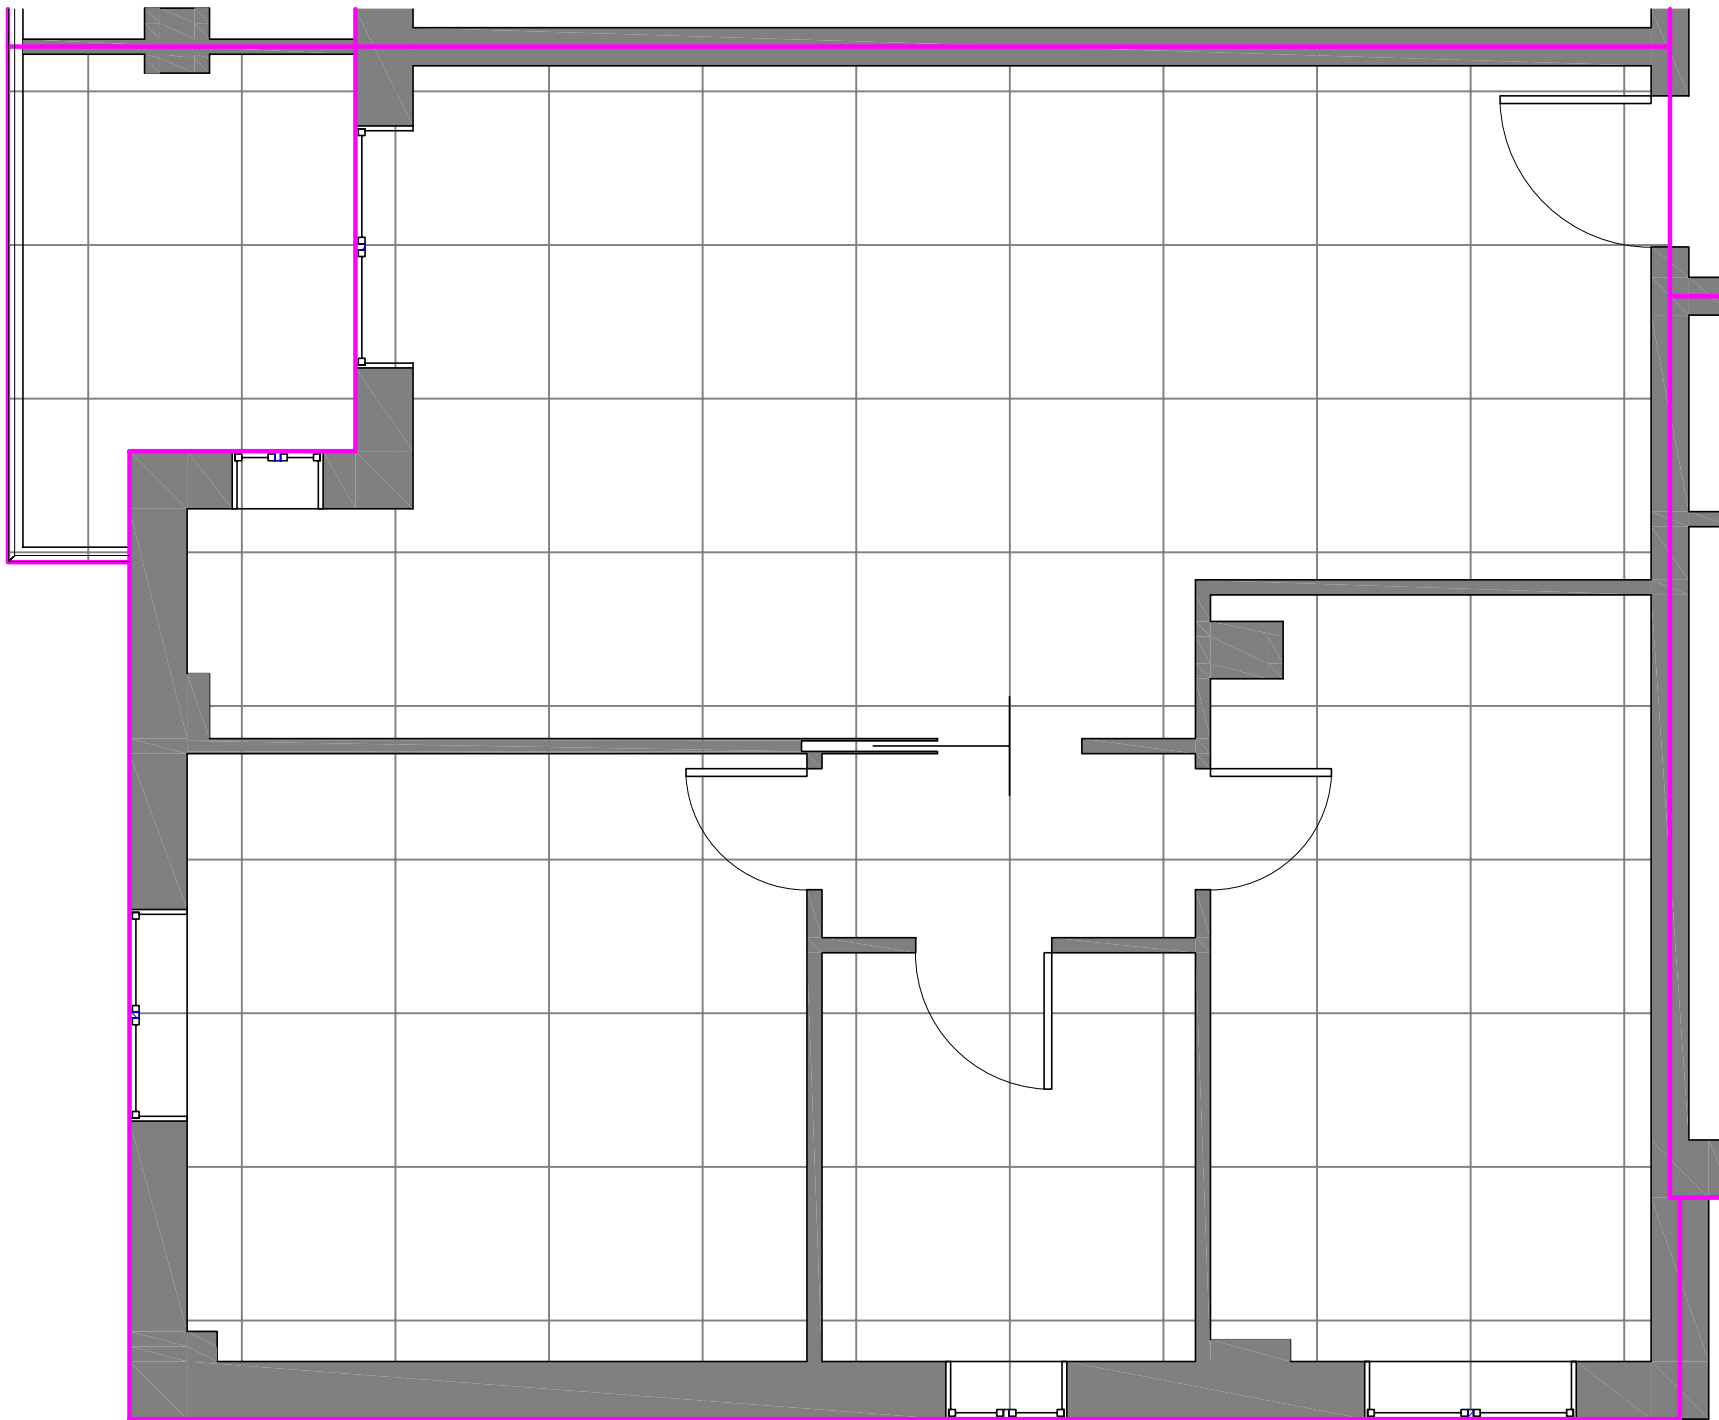

Pianta - Scala 1:50

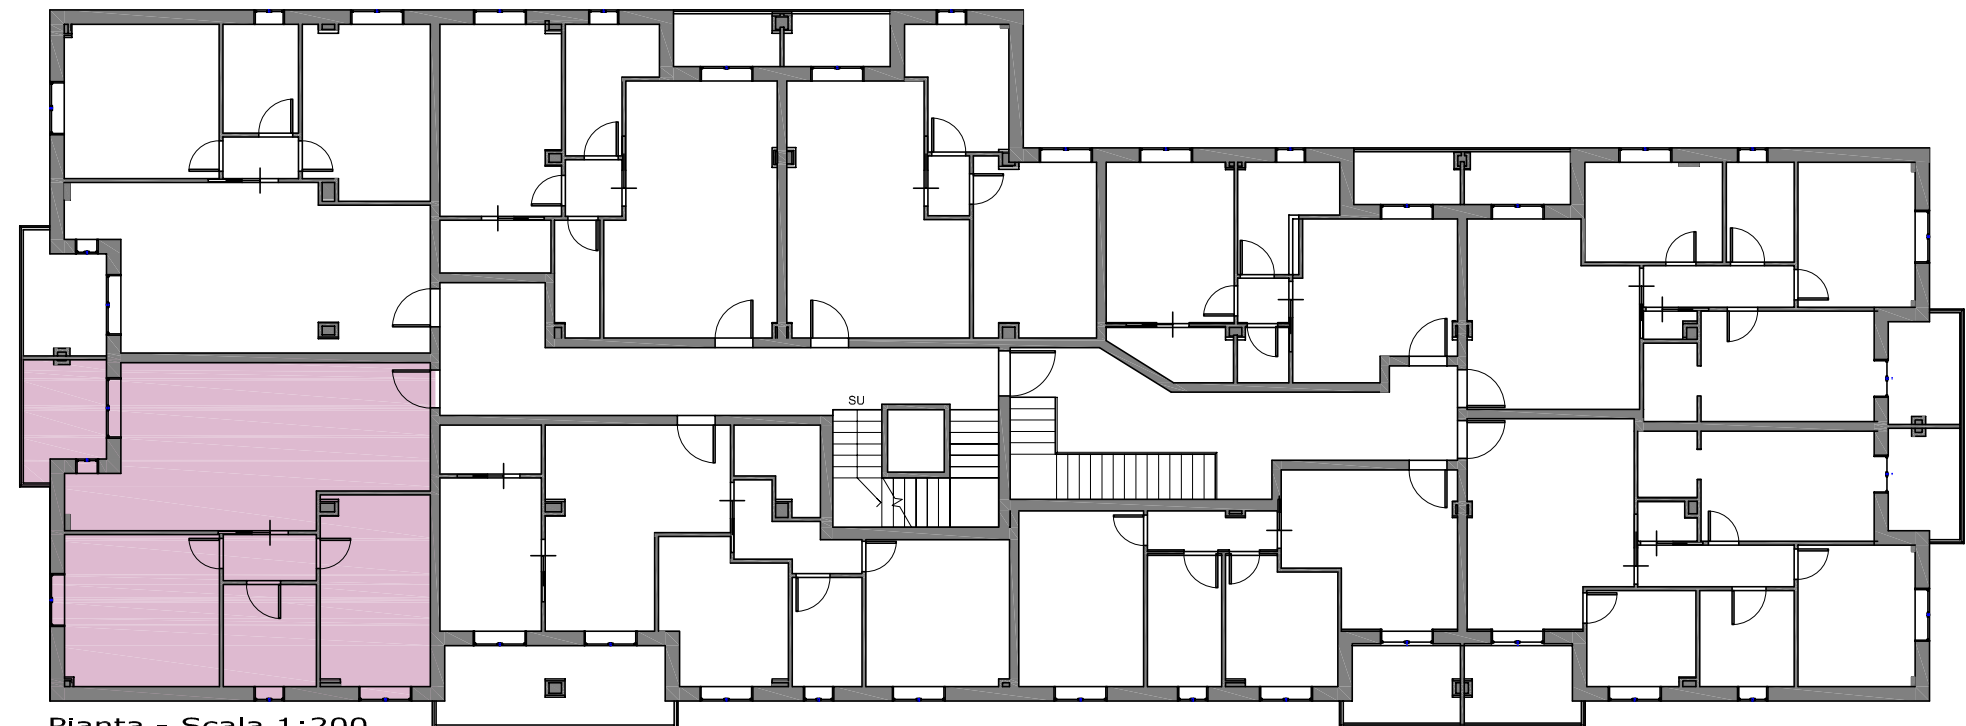

Pianta - Scala 1:200

APPARTAMENTO 29

Piano Quarto

Complesso Residenziale
APPENNINO
Marano sul Panaro (MO)

SUPERFICI:

Appartamento: 89.71 m²


Terrazza: 6.92 m² x 0.7 = 4.84

Autorimessa N.

SUPERFICIE COMMERCIALE TOTALE _____ m²

Data _____

Firma _____

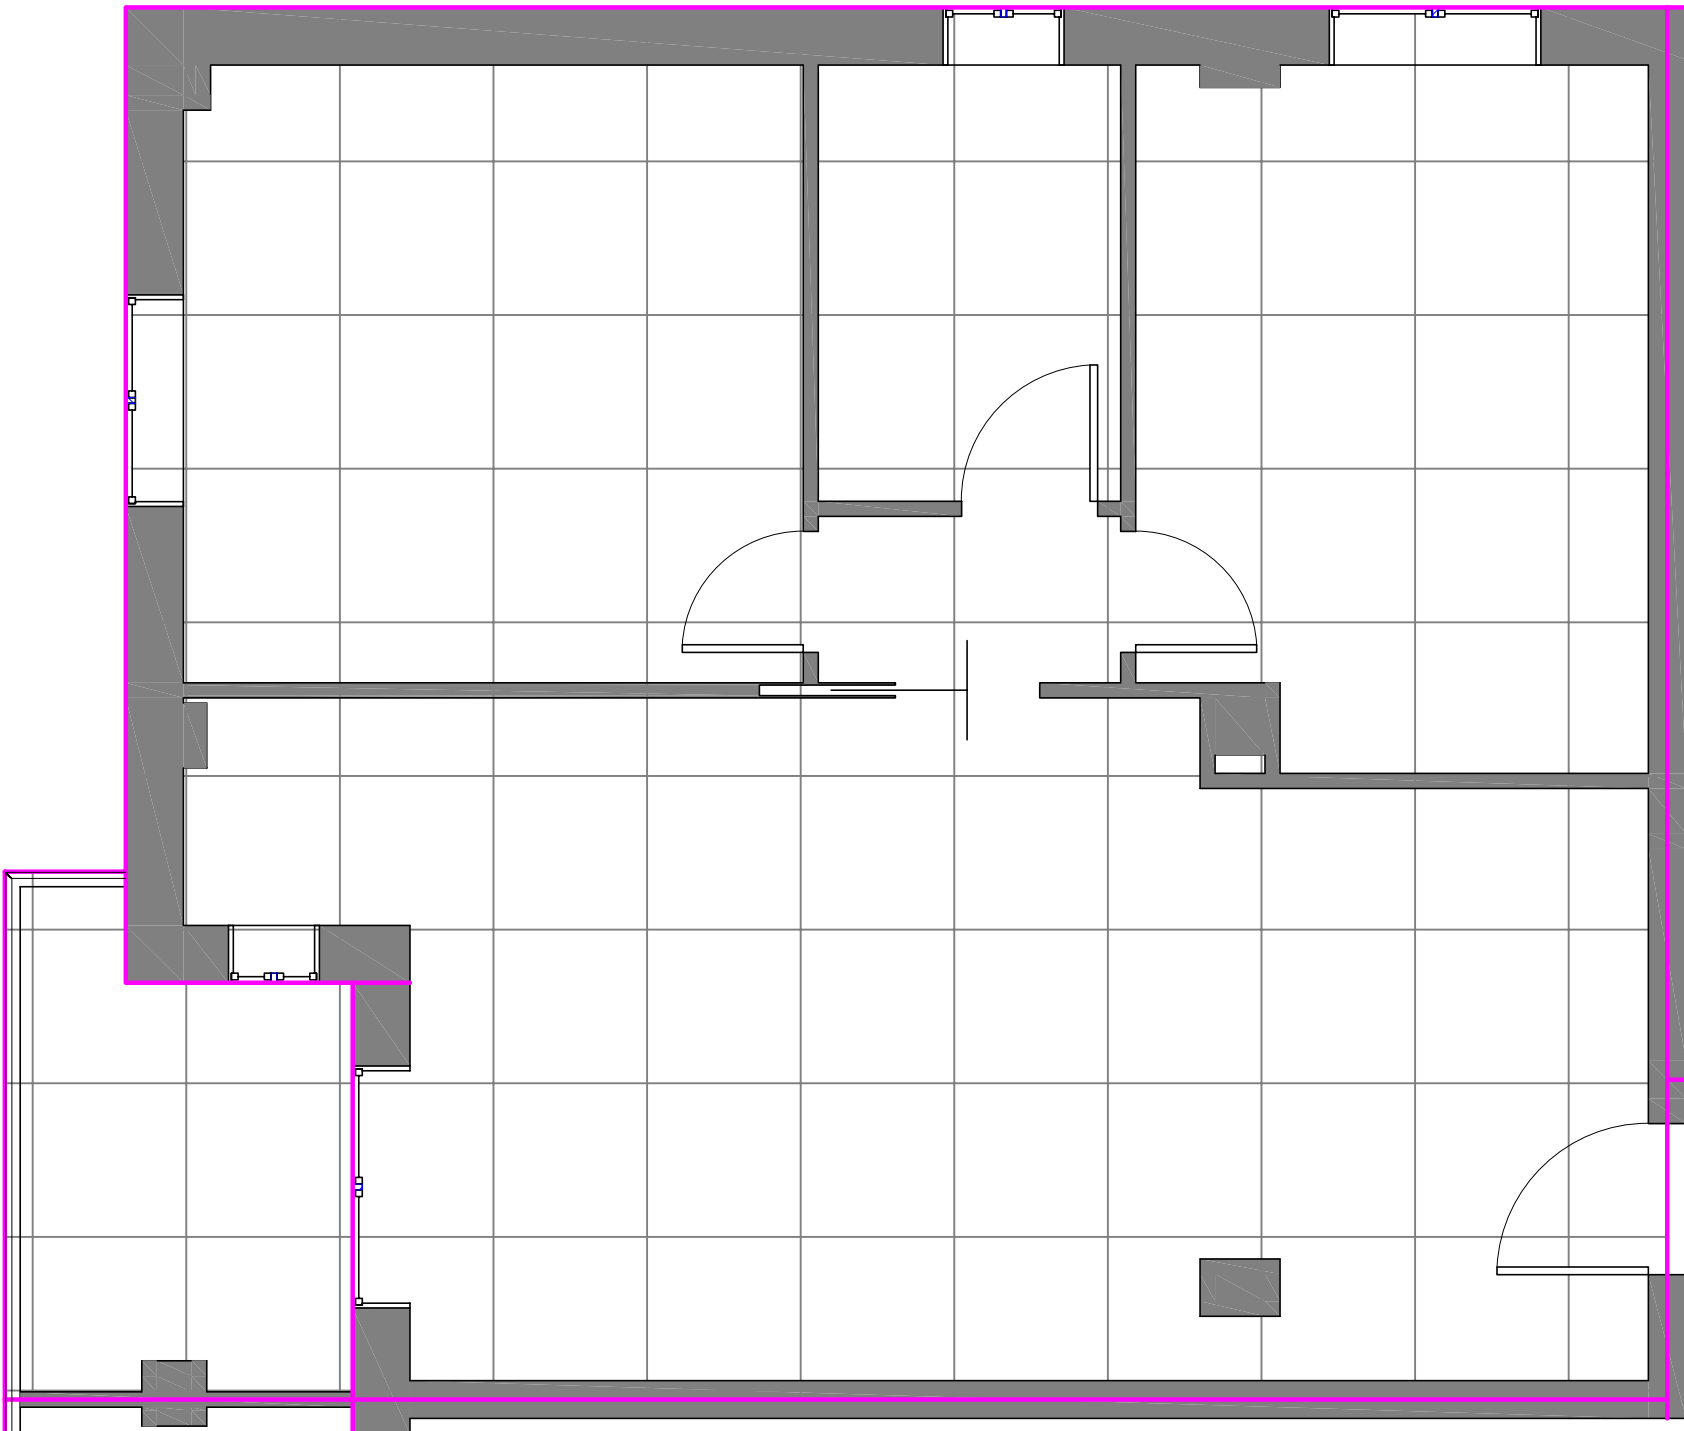

Pianta - Scala 1:50




Pianta - Scala 1:200

APPARTAMENTO 30

Piano Quarto

Complesso Residenziale
APPENNINO
Marano sul Panaro (MO)

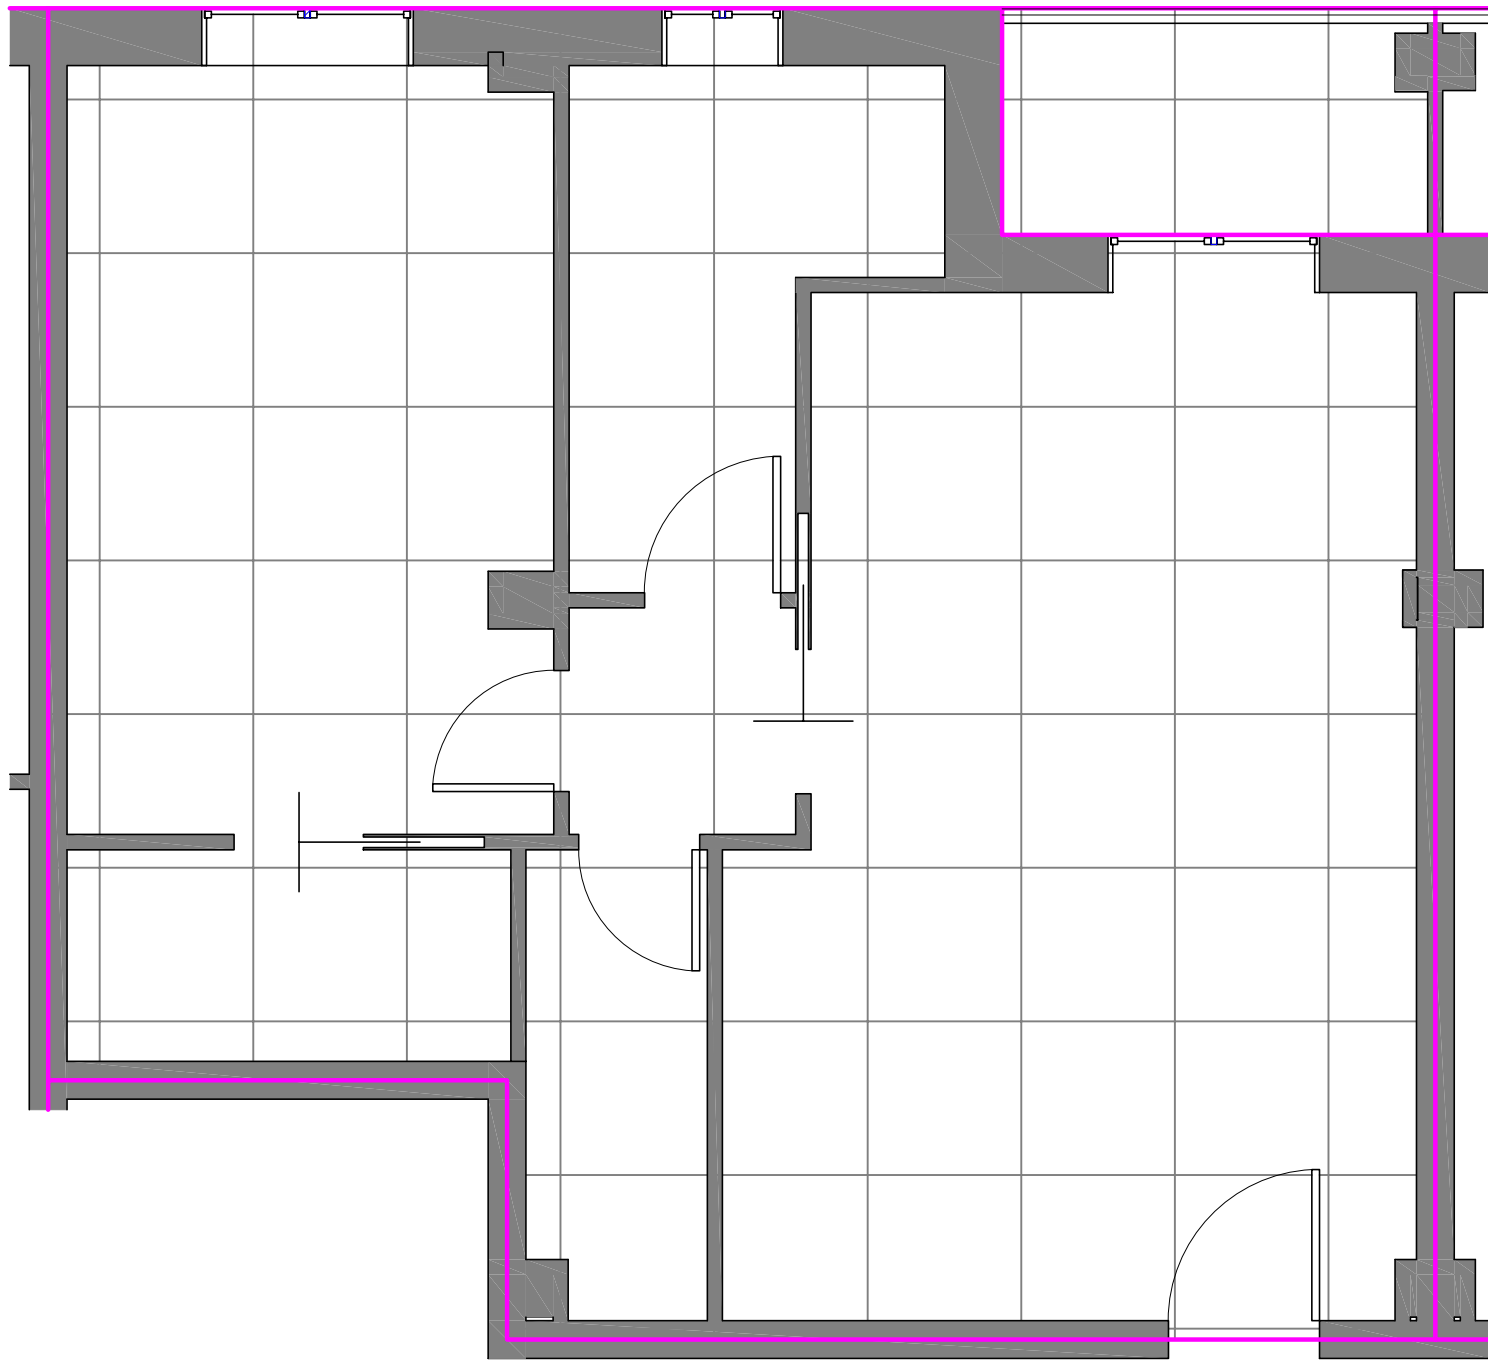

SUPERFICI:

Appartamento: 71.28 m²
Terrazza: 4.30 m² x 0.7 = 3.01

Autorimessa N.

SUPERFICIE COMMERCIALE TOTALE _____ m²

Data _____

Firma _____

Pianta - Scala 1:50



Pianta - Scala 1:200

APPARTAMENTO 31

Piano Quarto

Complesso Residenziale
APPENNINO
Marano sul Panaro (MO)

SUPERFICI:


Appartamento: 62.48 m²
Terrazza: 4.30 m² x 0.7 = 3.01

Autorimessa N.


SUPERFICIE COMMERCIALE TOTALE _____ m²

Data _____

Firma _____

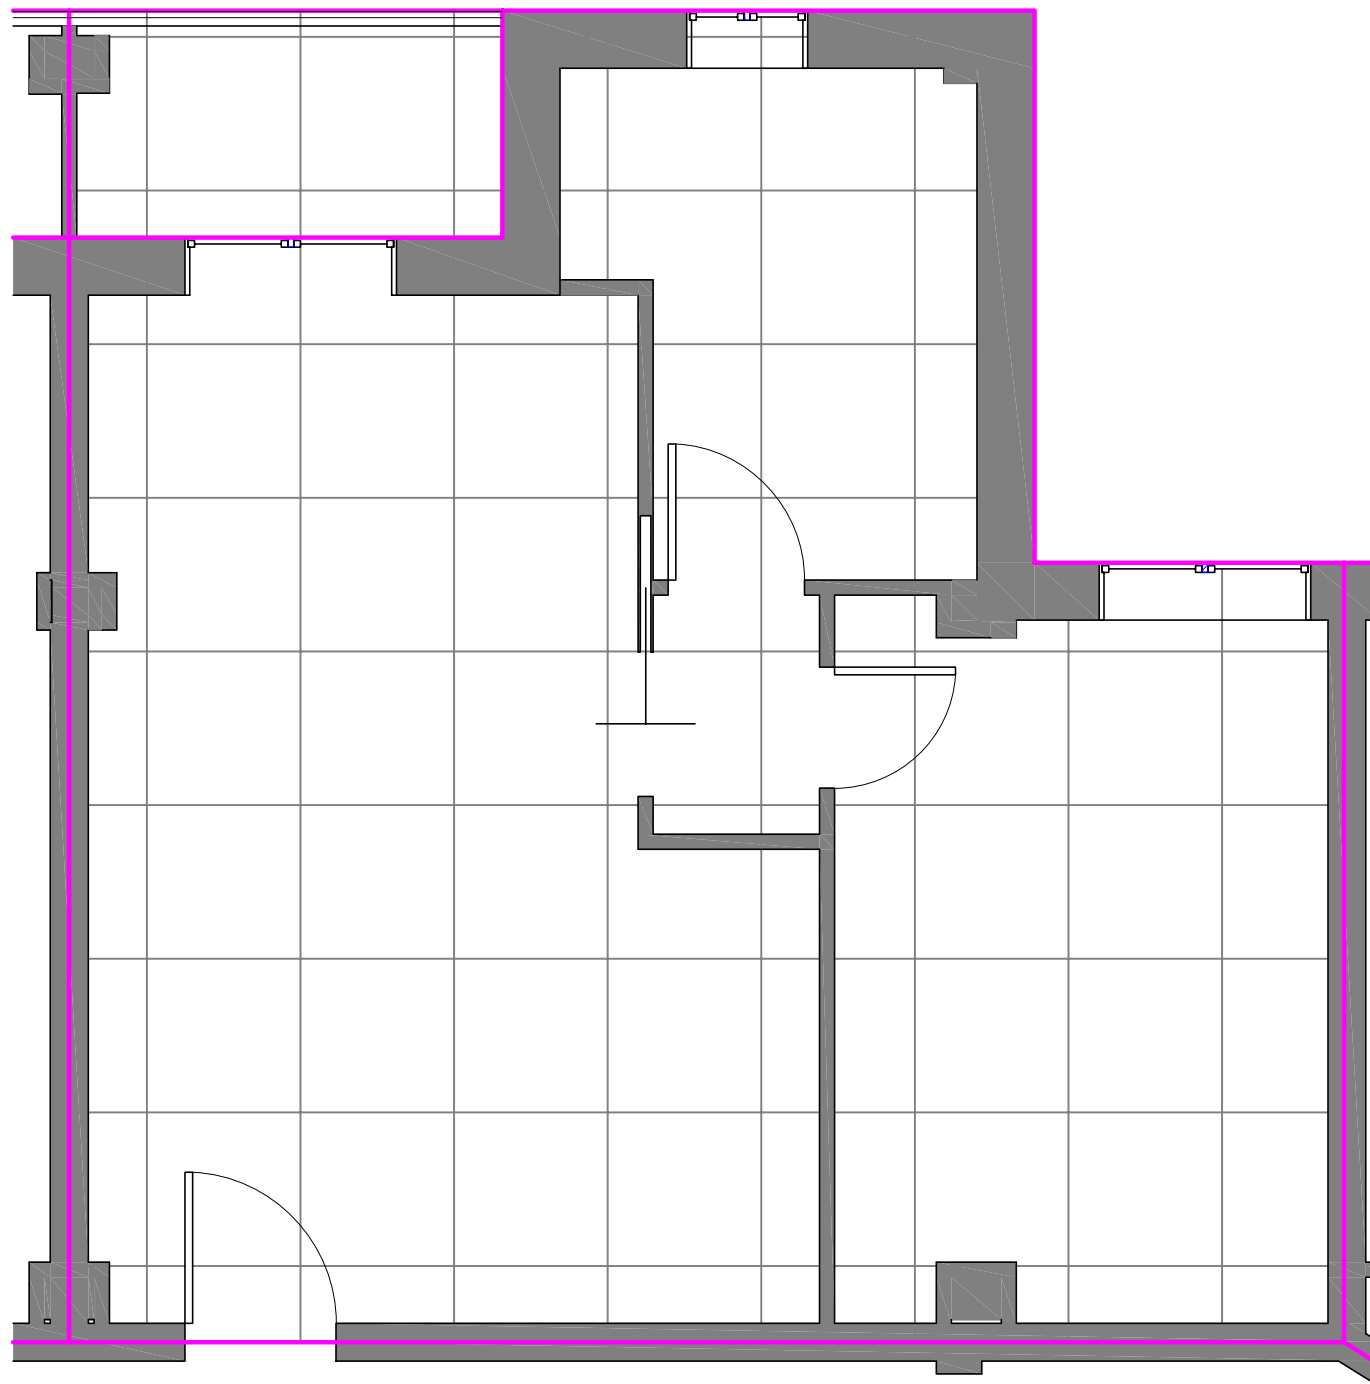

Pianta - Scala 1:50

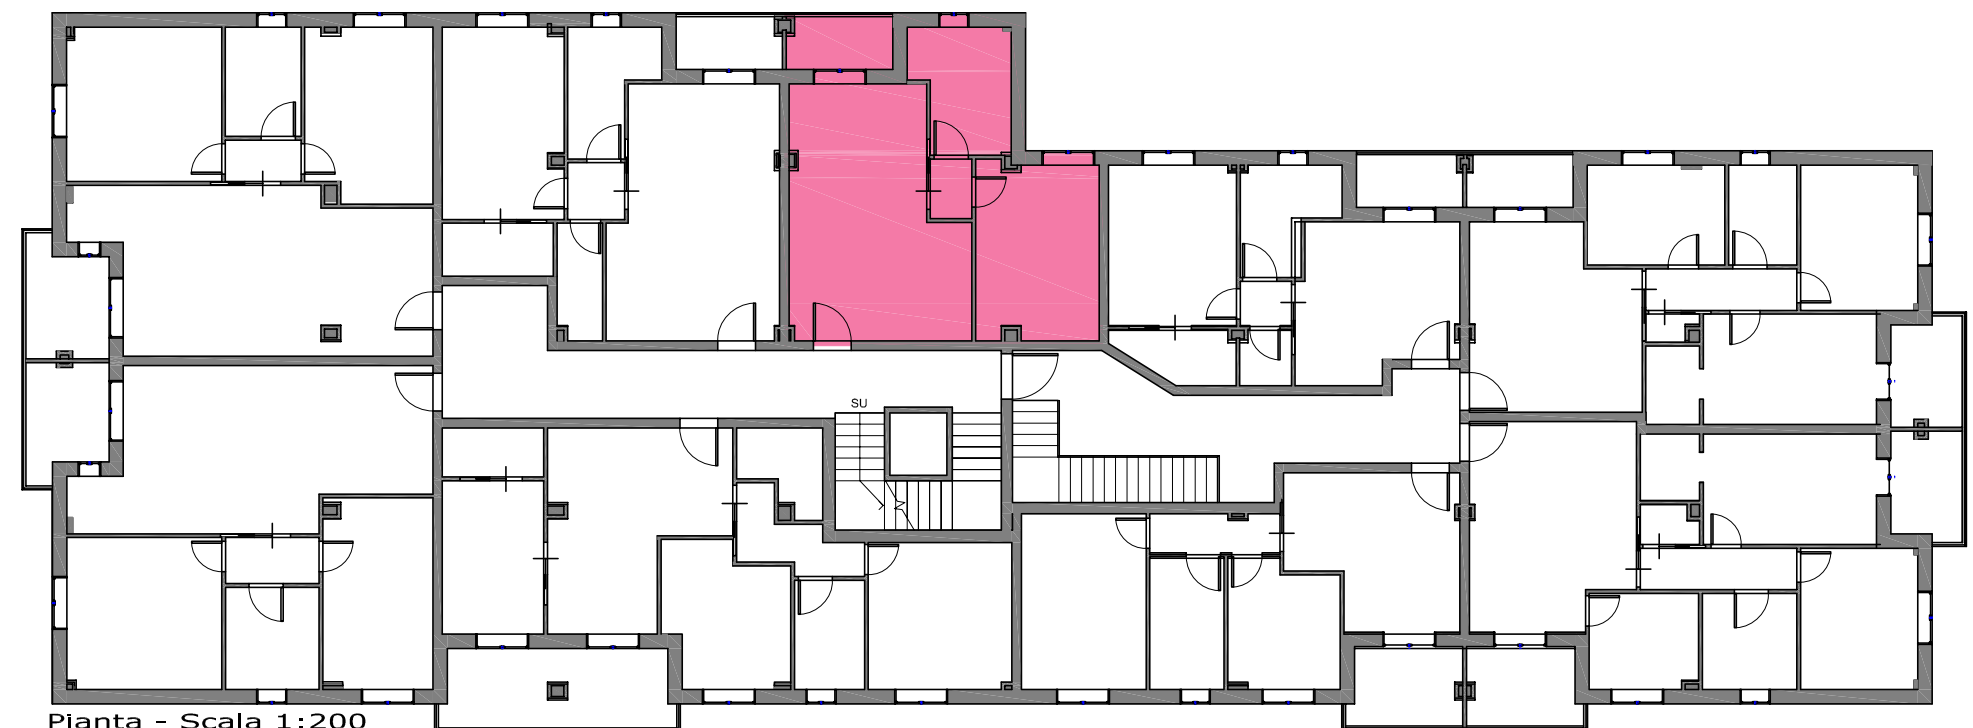


Pianta - Scala 1:200

APPARTAMENTO 32

Piano Quarto

Complesso Residenziale
APPENNINO
Marano sul Panaro (MO)

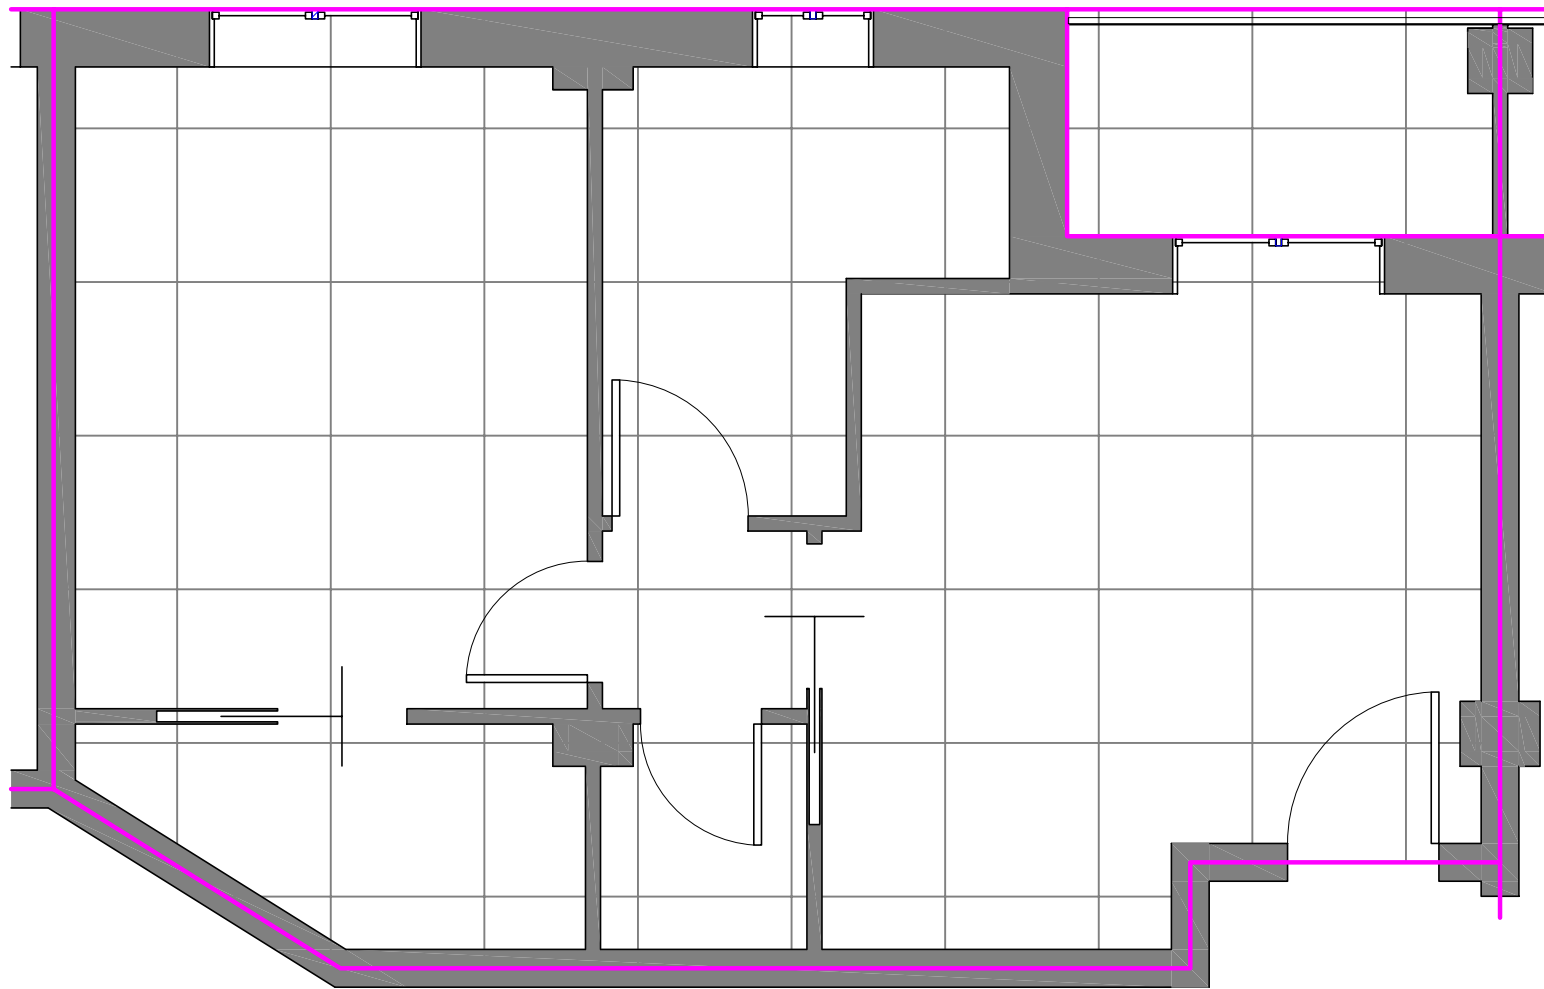

SUPERFICI:

Appartamento: 53.80 m²
Terrazza: 4.30 m² x 0.7 = 3.01


Autorimessa N.

SUPERFICIE COMMERCIALE TOTALE _____ m²

Data _____

Firma _____

Pianta - Scala 1:50

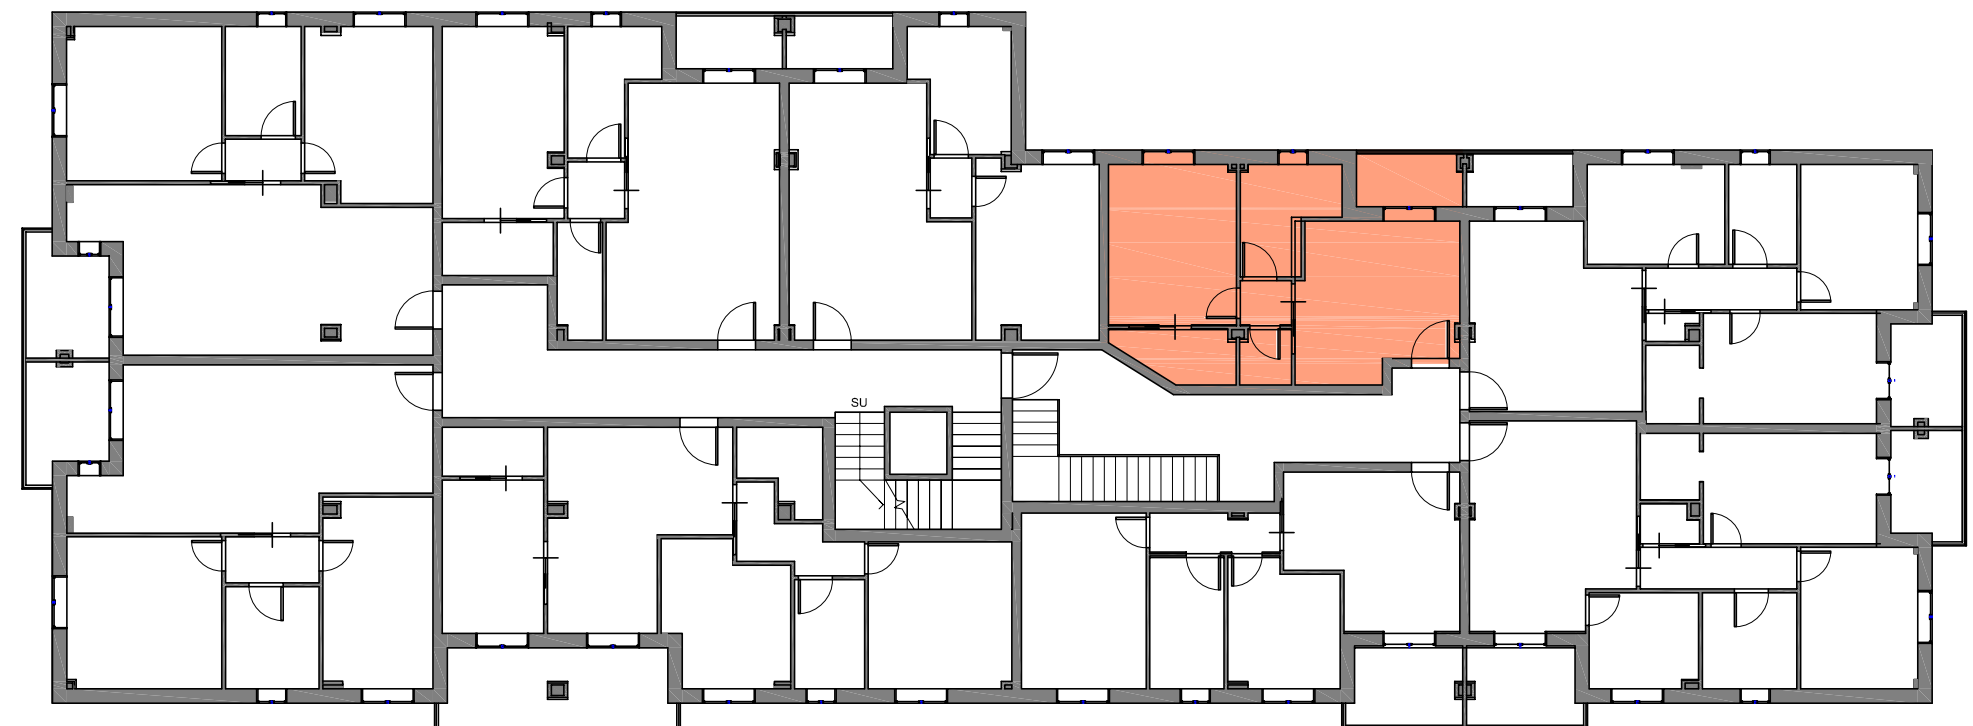

Pianta - Scala 1:200

APPARTAMENTO 33

Piano Quarto

Complesso Residenziale
APPENNINO
Marano sul Panaro (MO)

SUPERFICI:

Appartamento: 82.51 m²

Terrazza: 4.30 m² x 0.7 = 3.01


Terrazza: 5.56 m² x 0.7 = 3.89

Autorimessa N.


SUPERFICIE COMMERCIALE TOTALE _____ m²

Data _____

Firma _____

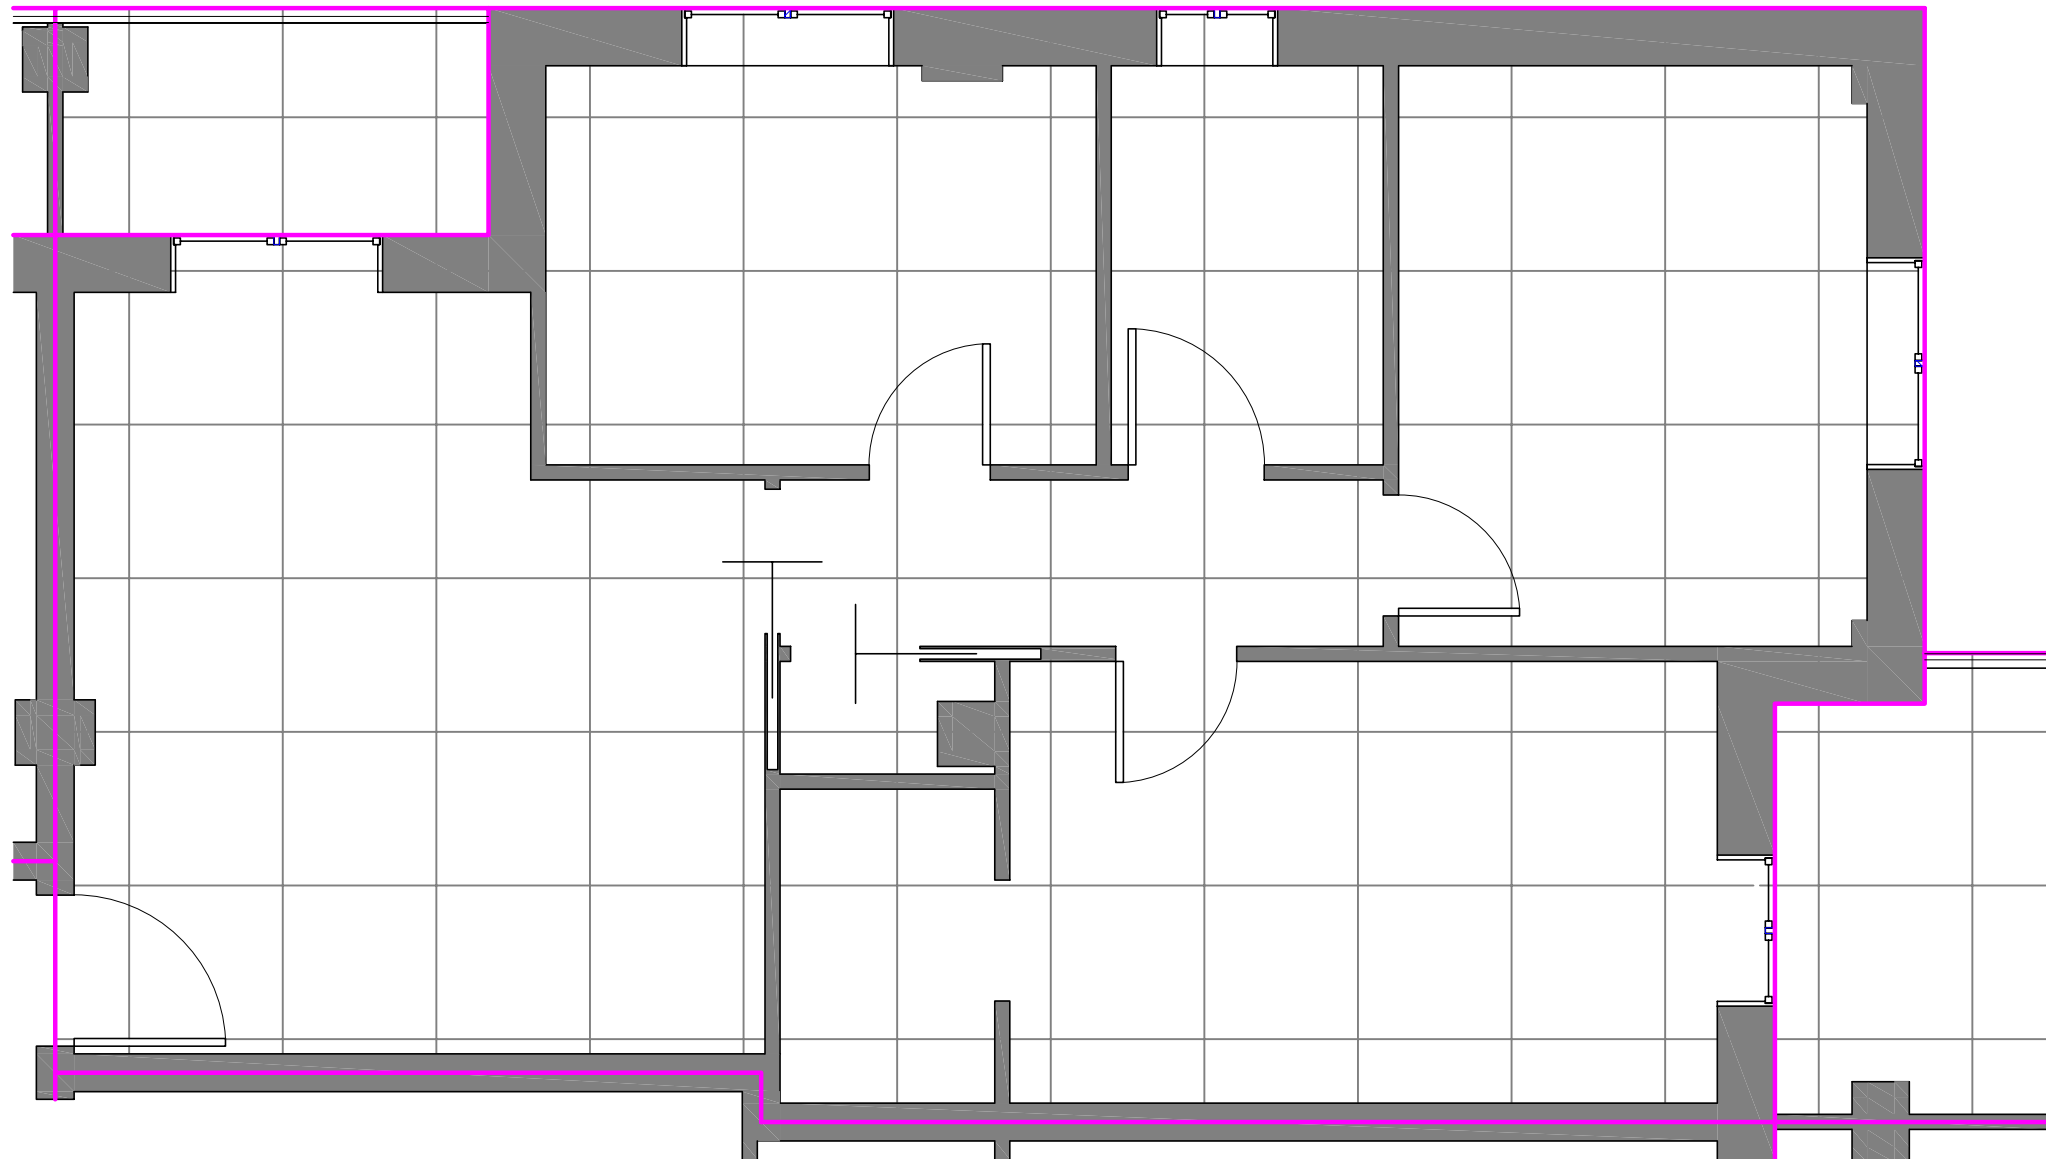

Pianta - Scala 1:50

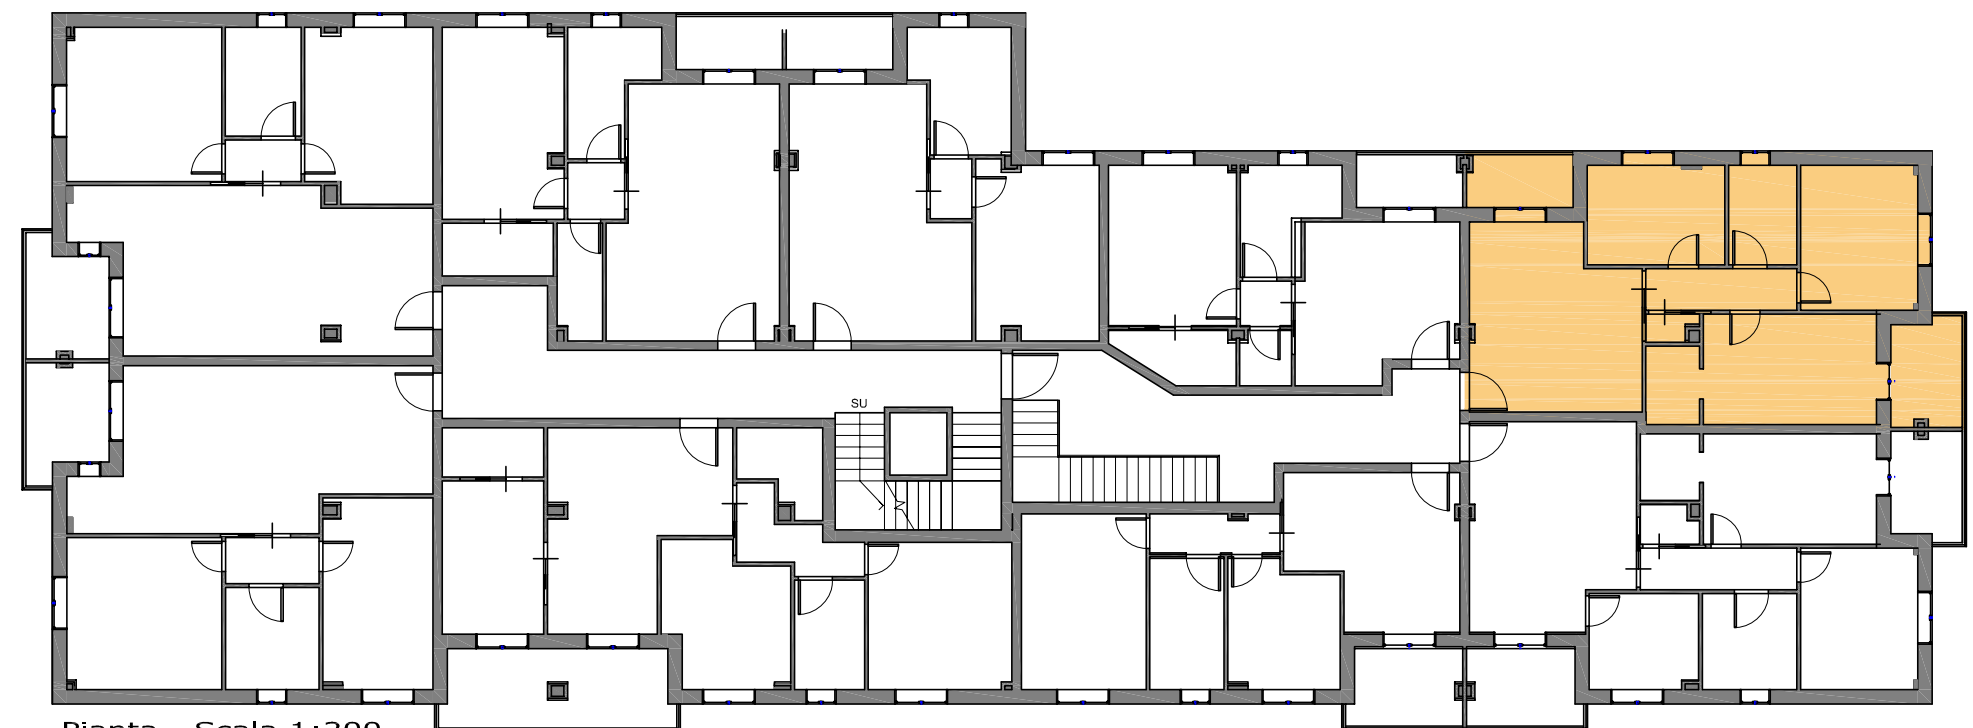

Pianta - Scala 1:200

APPARTAMENTO 34

Piano Quarto

Complesso Residenziale
APPENNINO
Marano sul Panaro (MO)

SUPERFICI:

Appartamento: 84.20m²

Terrazza: 5.56 m² x 0.7 = 3.89


Terrazza: 6.80 m² x 0.7 = 4.76

Autorimessa N.


SUPERFICIE COMMERCIALE TOTALE _____ m²

Data _____

Firma _____

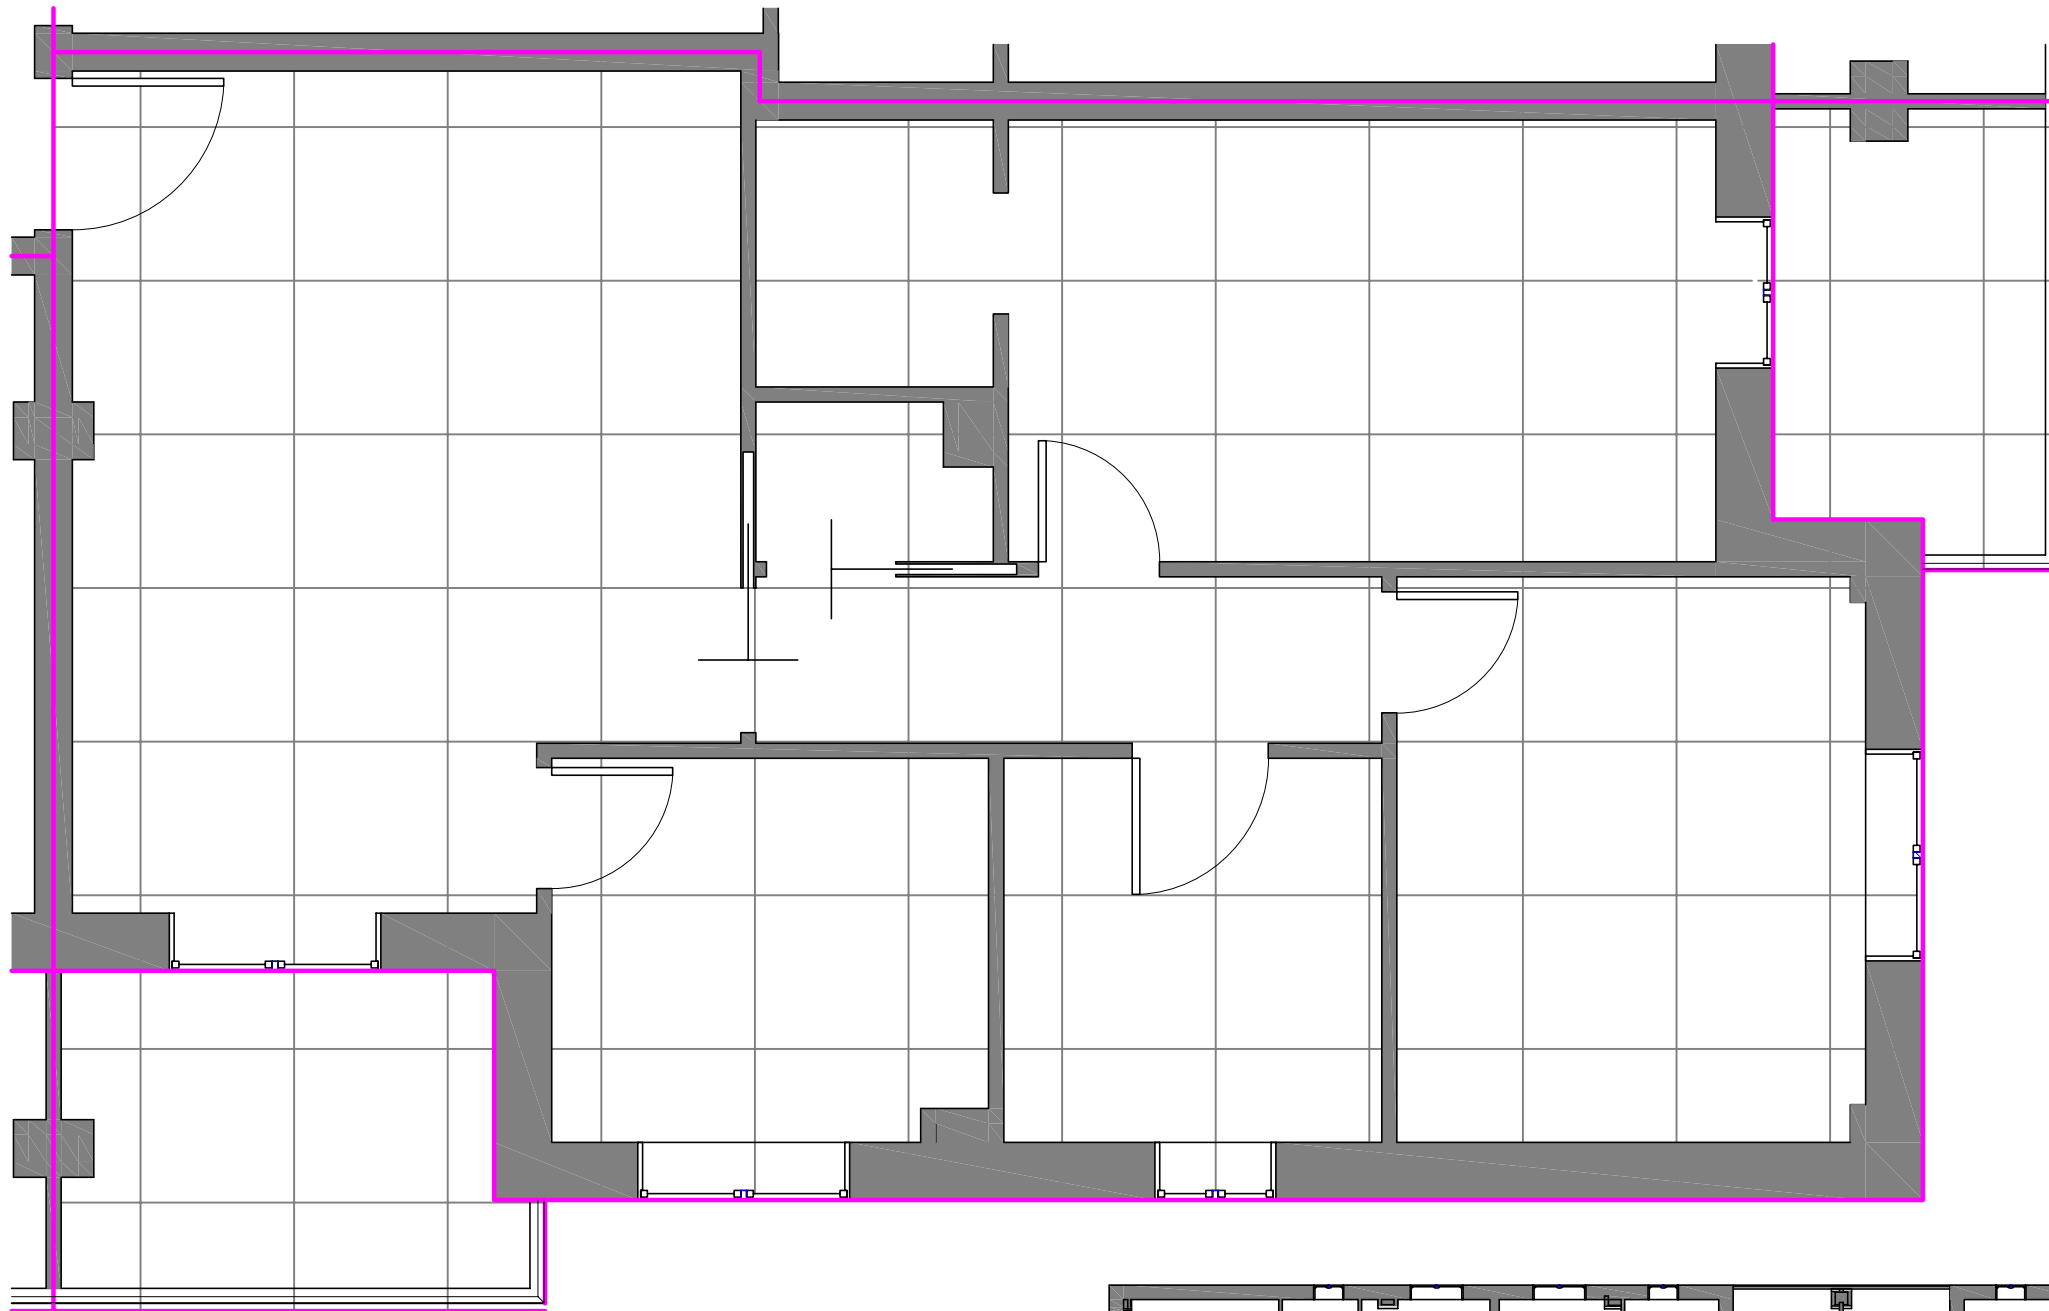

Pianta - Scala 1:50

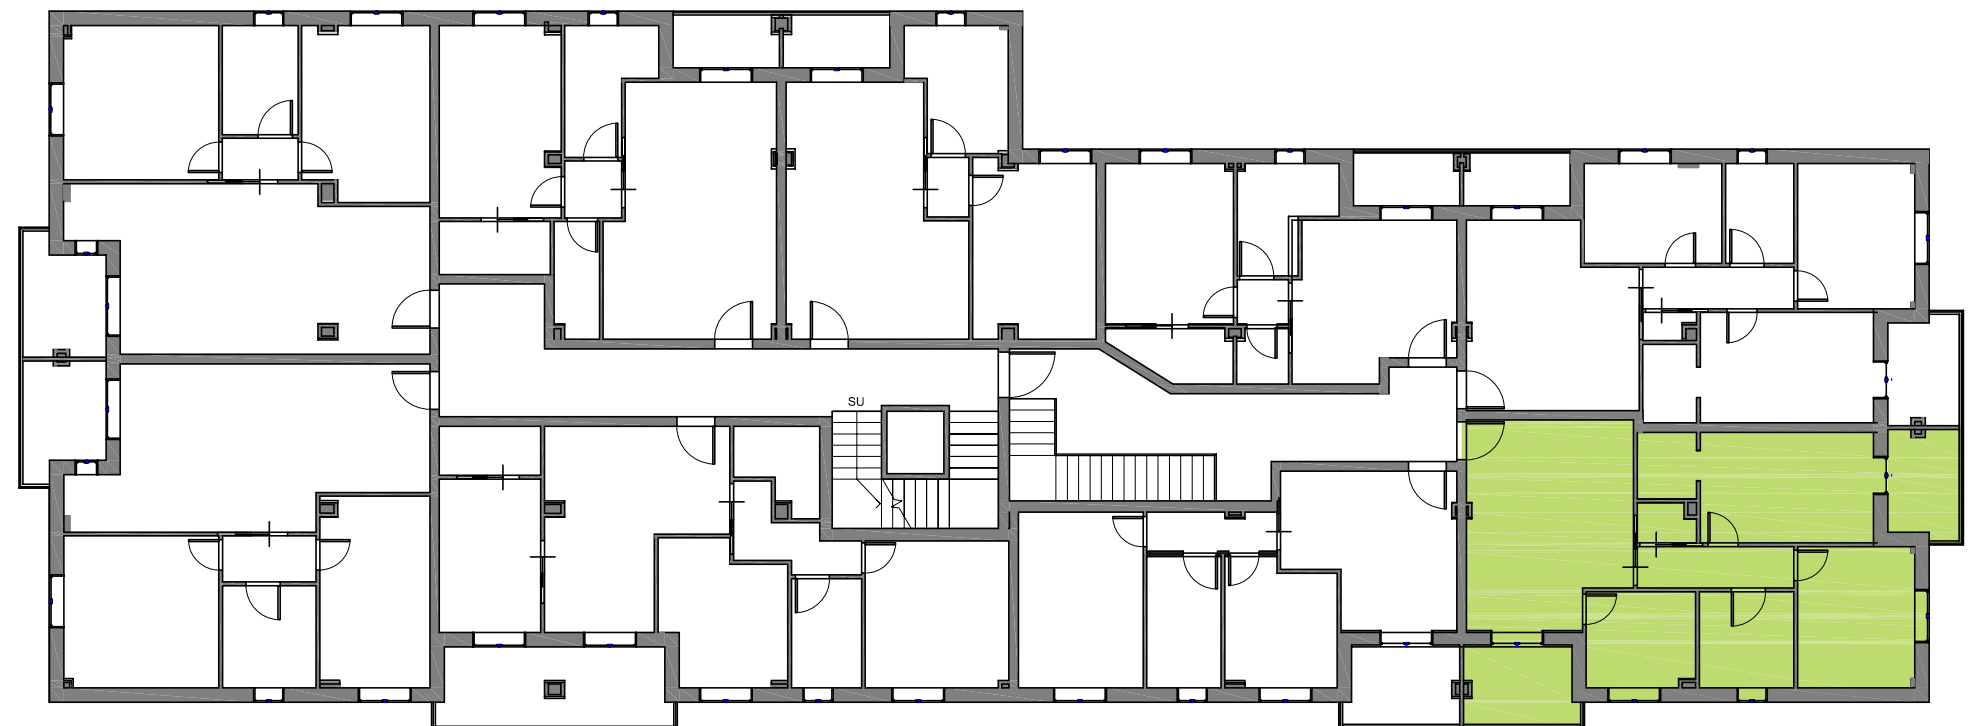

Pianta - Scala 1:200

APPARTAMENTO 35

Piano Quarto

Complesso Residenziale
APPENNINO
Marano sul Panaro (MO)

SUPERFICI:

Appartamento: 62.20 m²


Terrazza: 6.80 m² x 0.7 = 4.76

Autorimessa N.


SUPERFICIE COMMERCIALE TOTALE _____ m²

Data _____

Firma _____

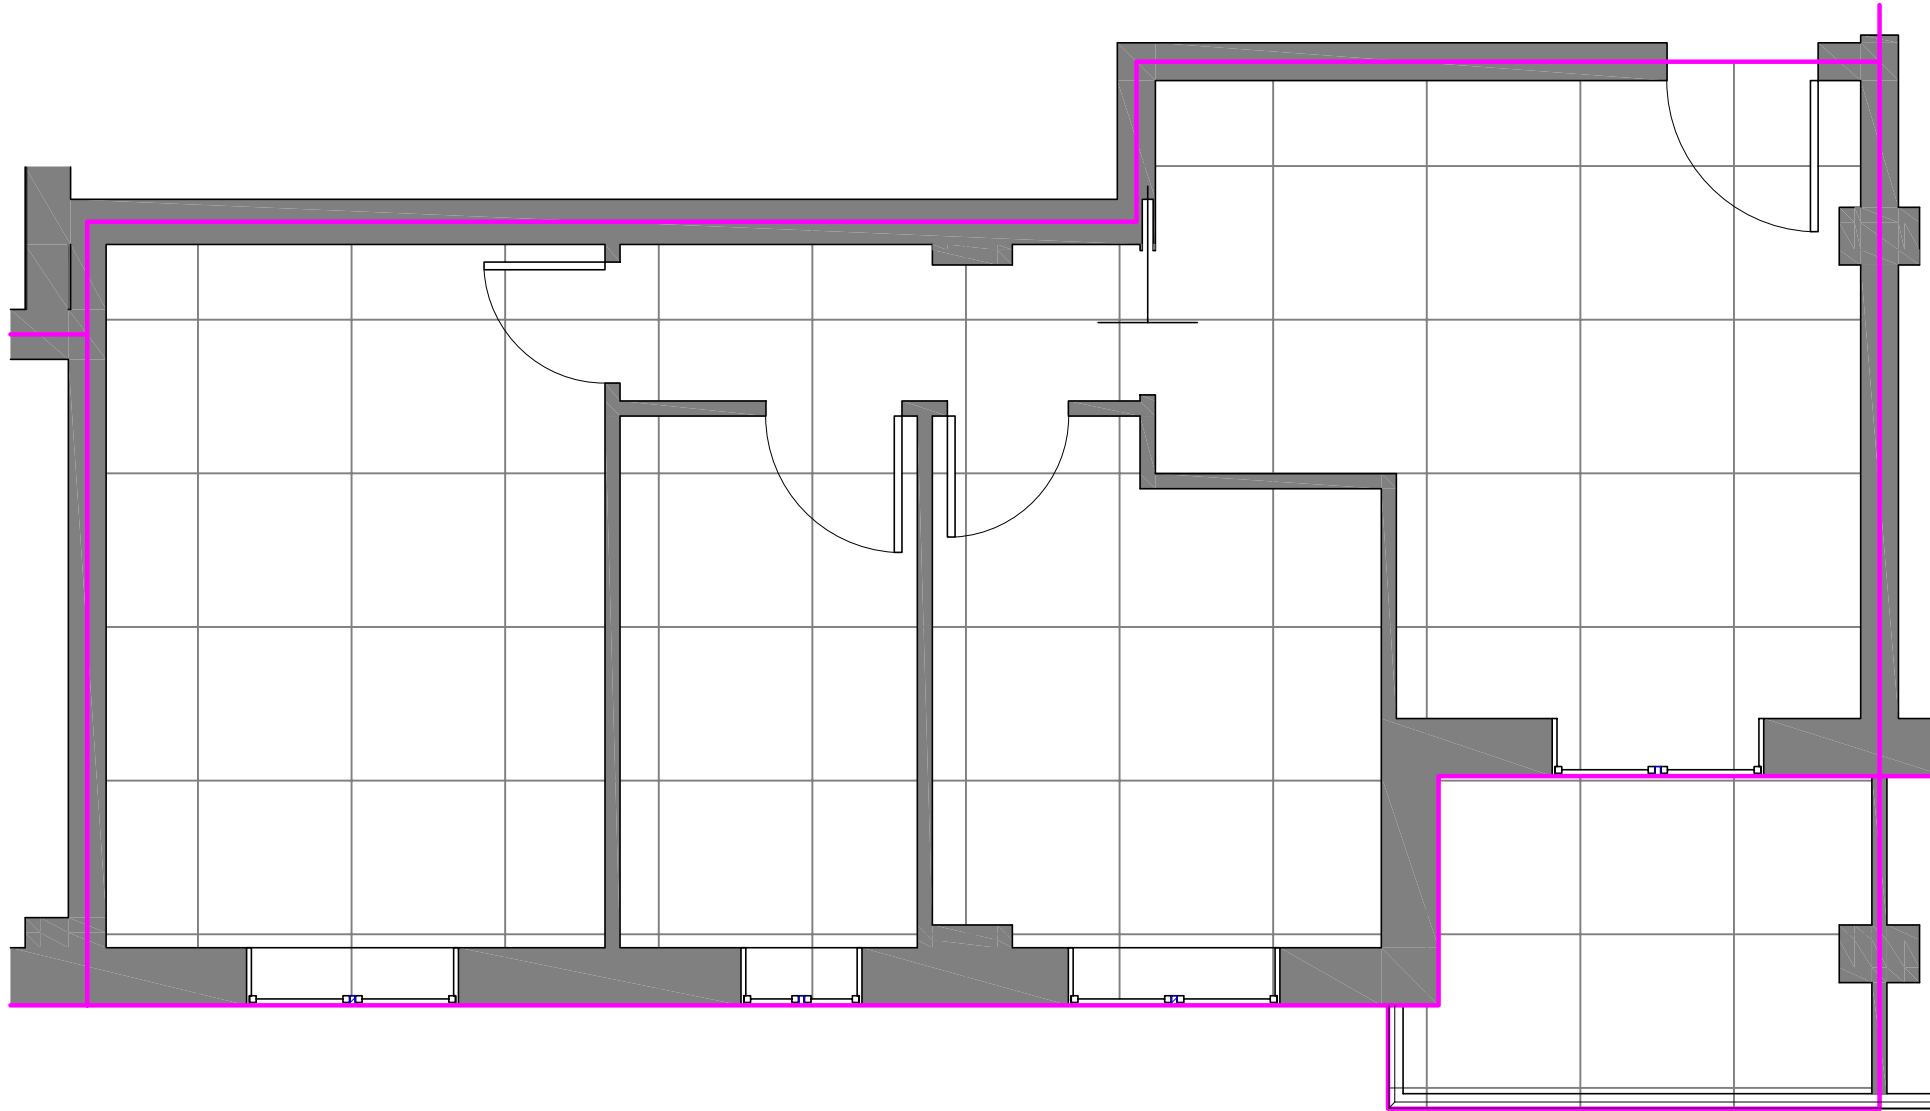

Pianta - Scala 1:50

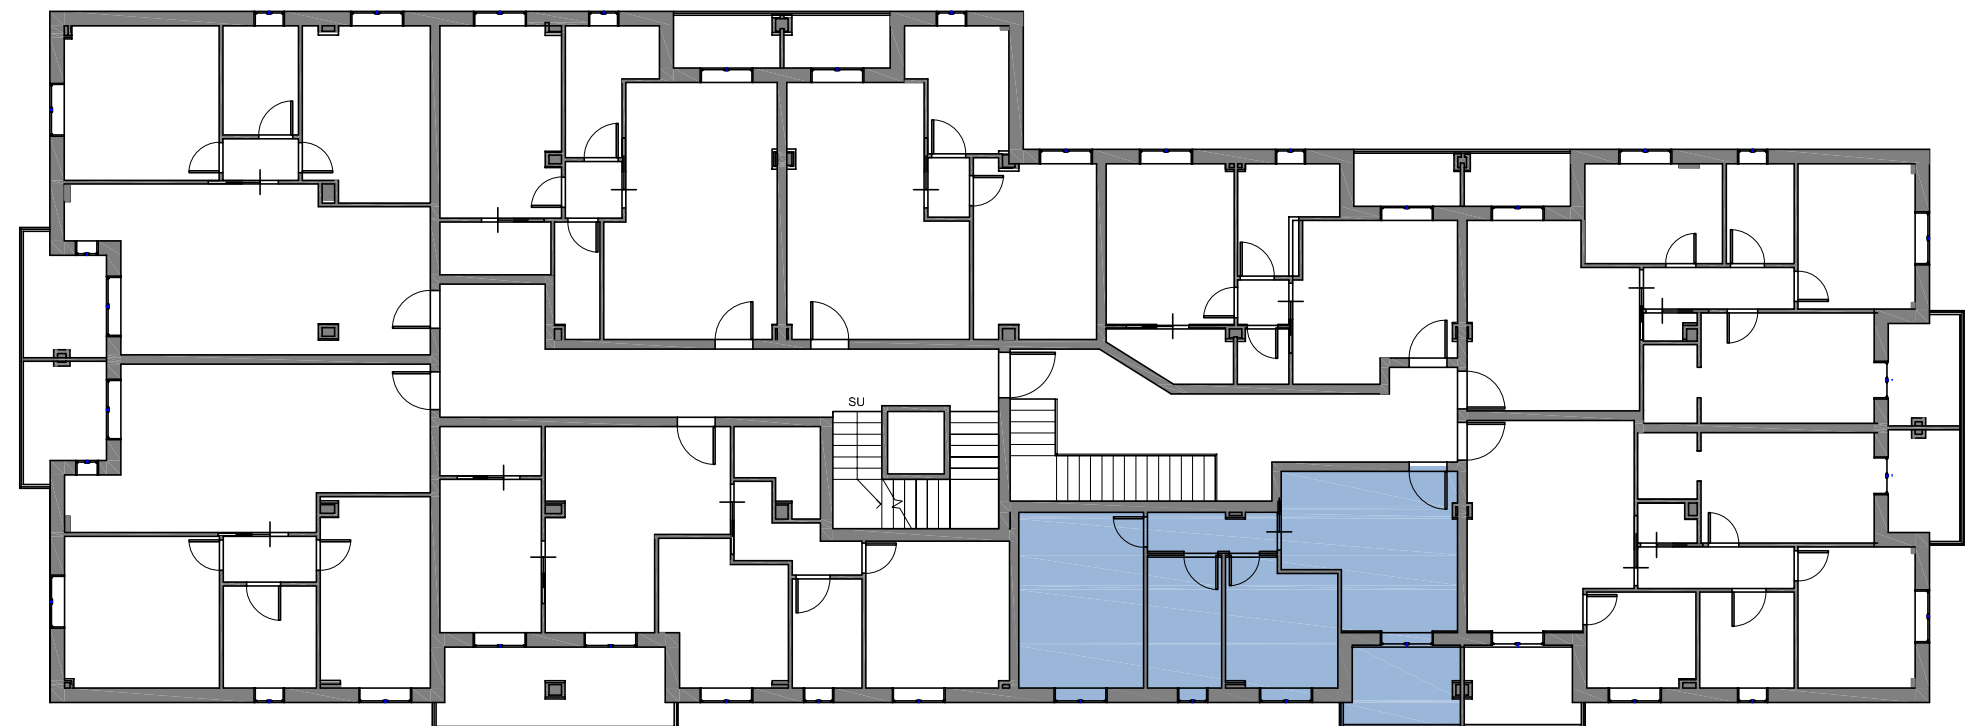


Pianta - Scala 1:200

APPARTAMENTO 36

Piano Quarto

Complesso Residenziale
APPENNINO
Marano sul Panaro (MO)

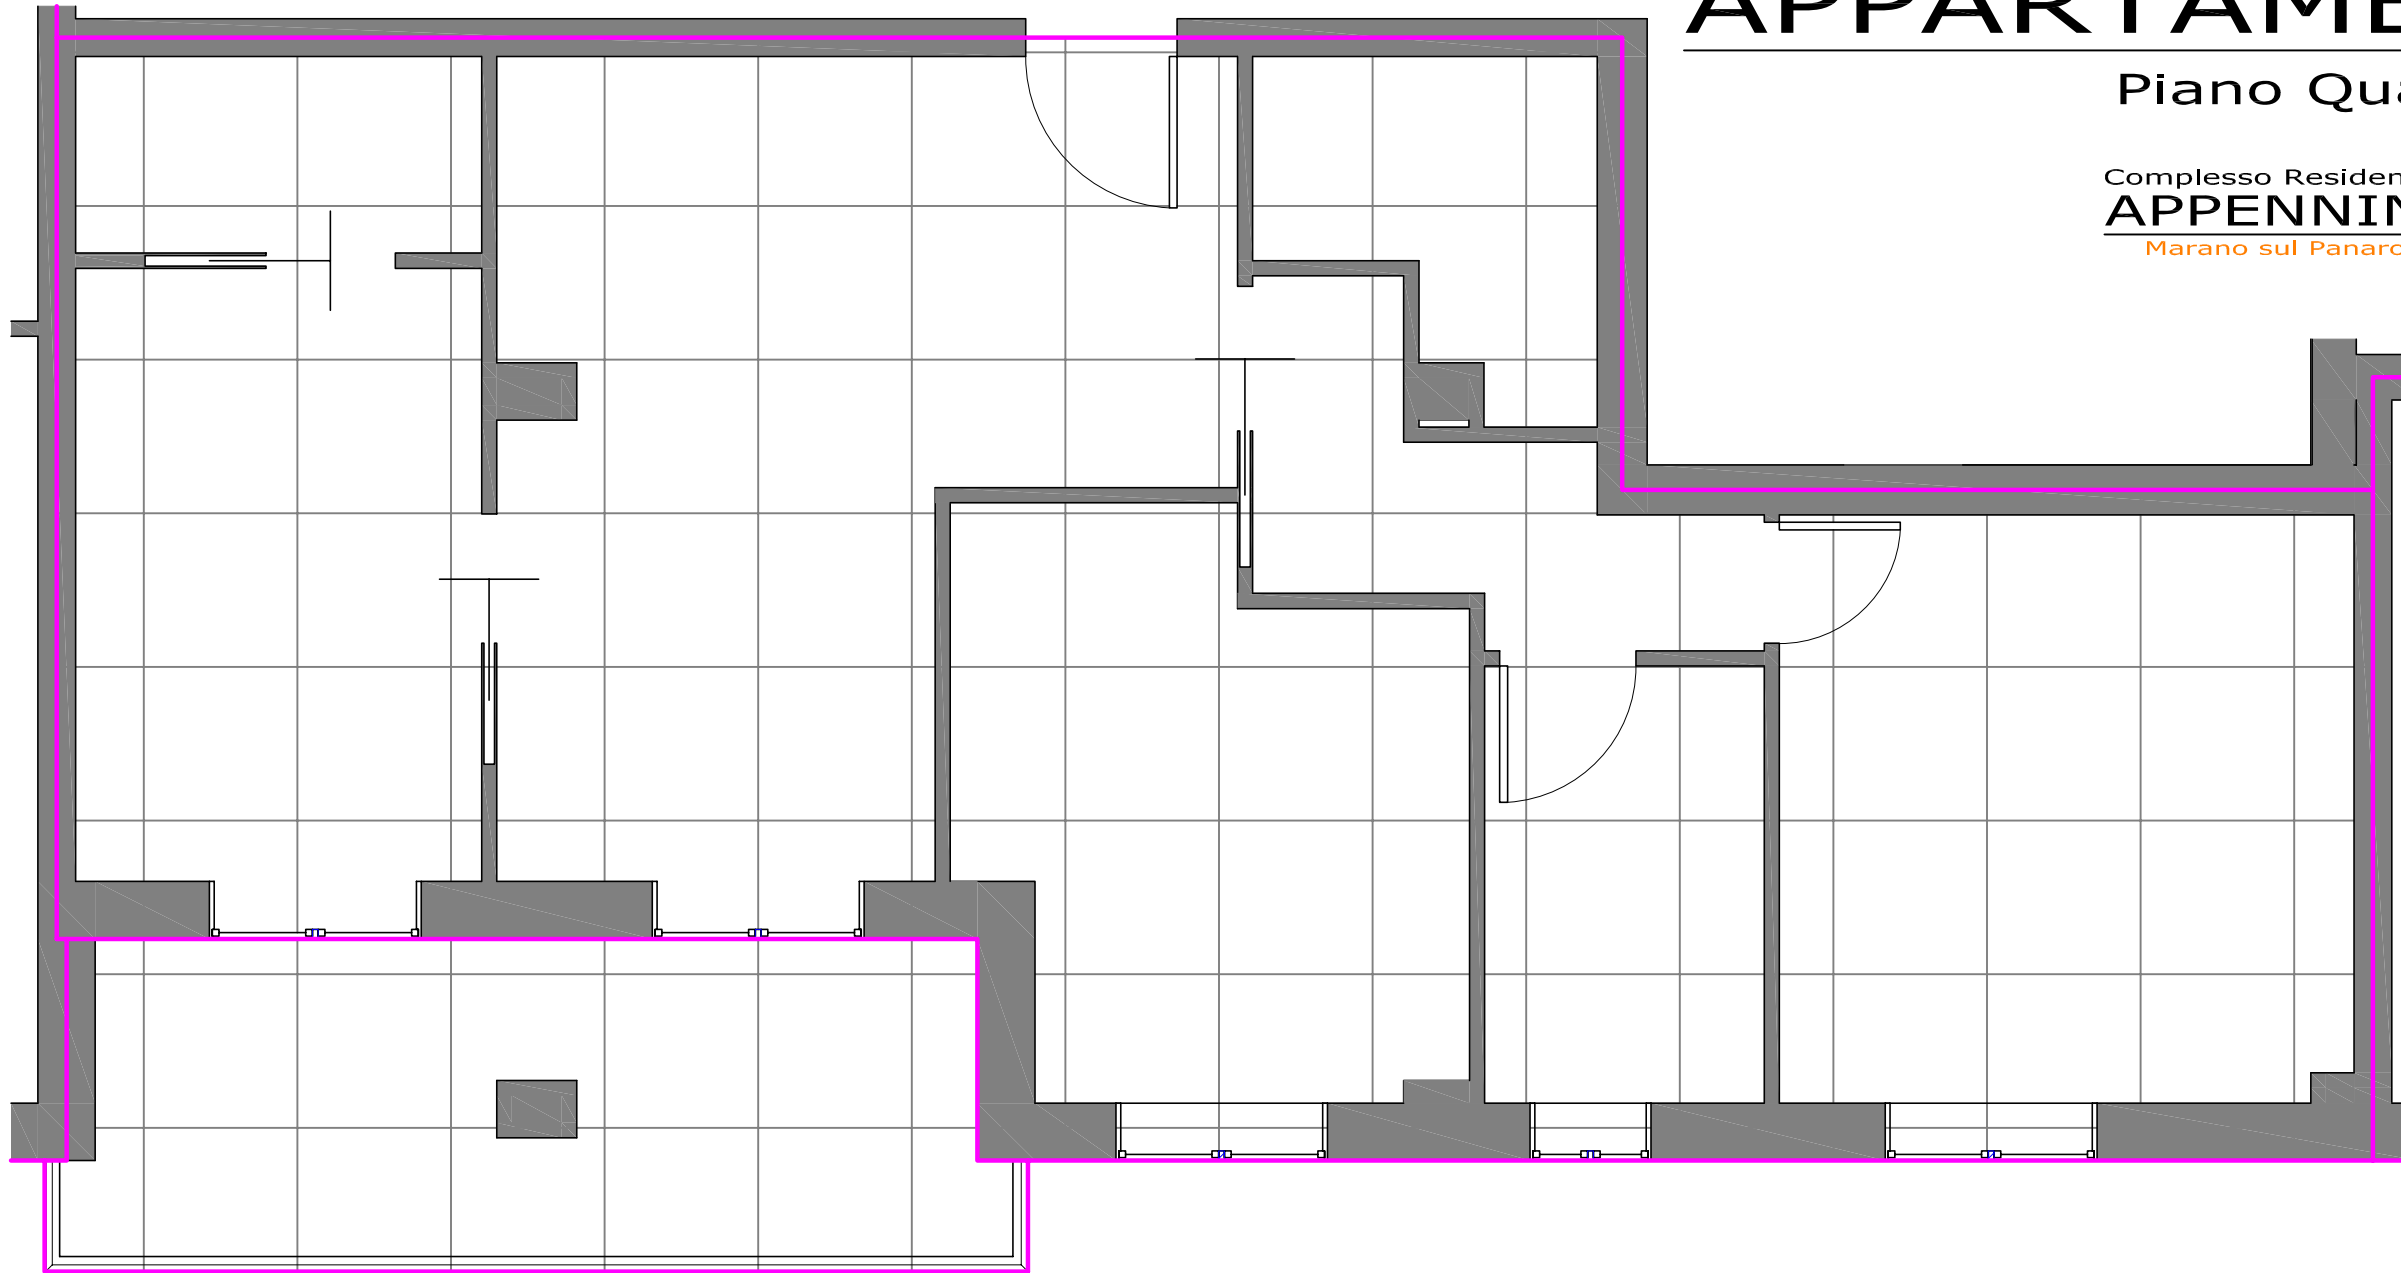

Pianta - Scala 1:50

SUPERFICI:


Appartamento: 89.98 m²
Terrazza: 13.61 m² x 0.7 = 9.52

Autorimessa N.

SUPERFICIE COMMERCIALE TOTALE _____ m²

Data _____

Firma _____

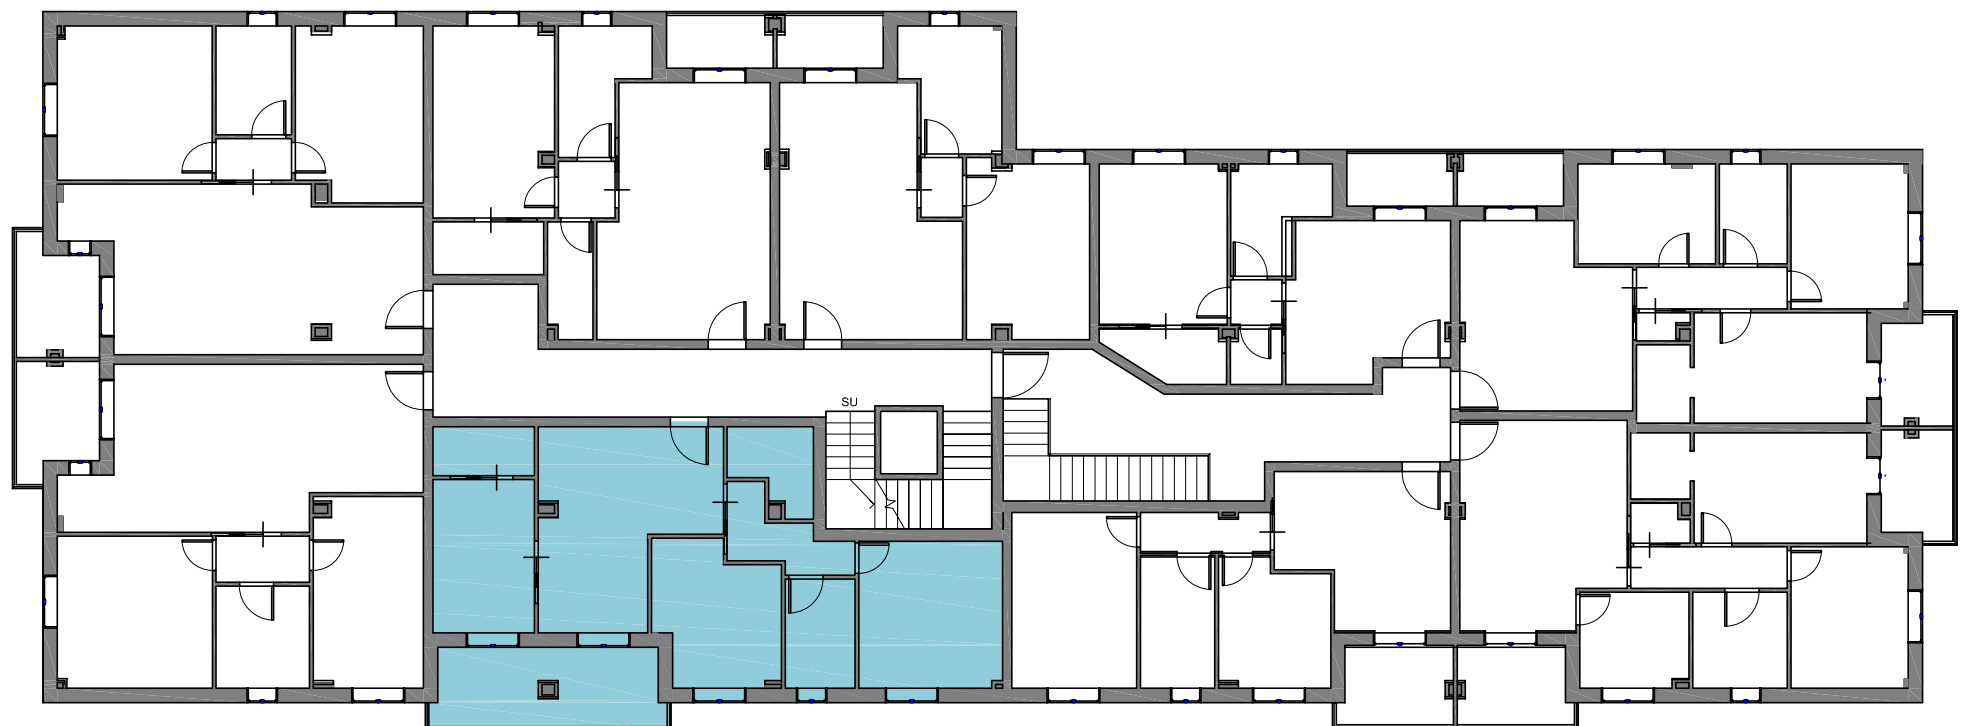


Pianta - Scala 1:200

APPARTAMENTO 37

Piano Quinto

Complesso Residenziale
APPENNINO
Marano sul Panaro (MO)

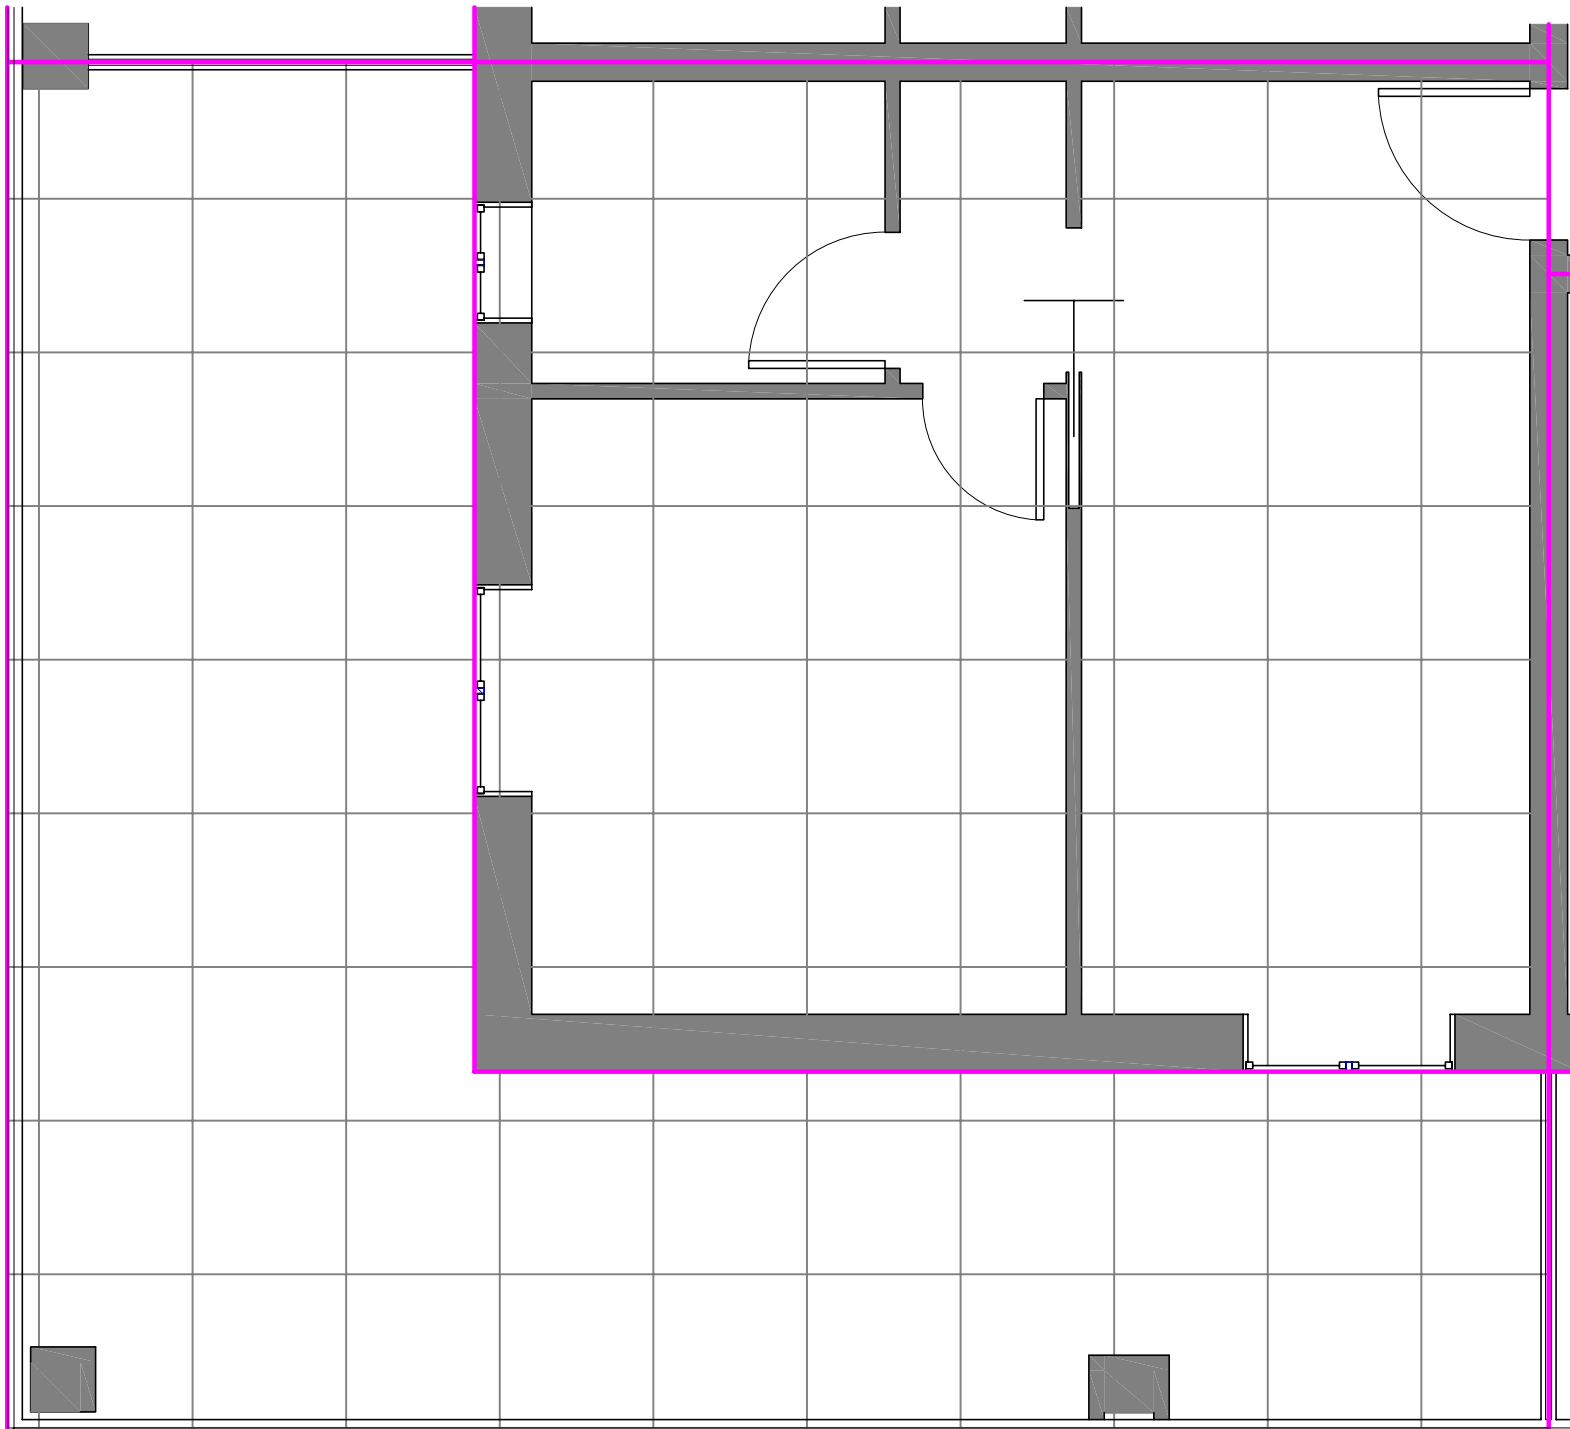

Pianta - Scala 1:50

SUPERFICI:

Appartamento: 47.43 m²


Terrazza: 45.09 m² x 0.7 = 31.56 m²

Autorimessa N. ____ m² ____

SUPERFICIE COMMERCIALE TOTALE _____ m²

Data _____

Firma _____

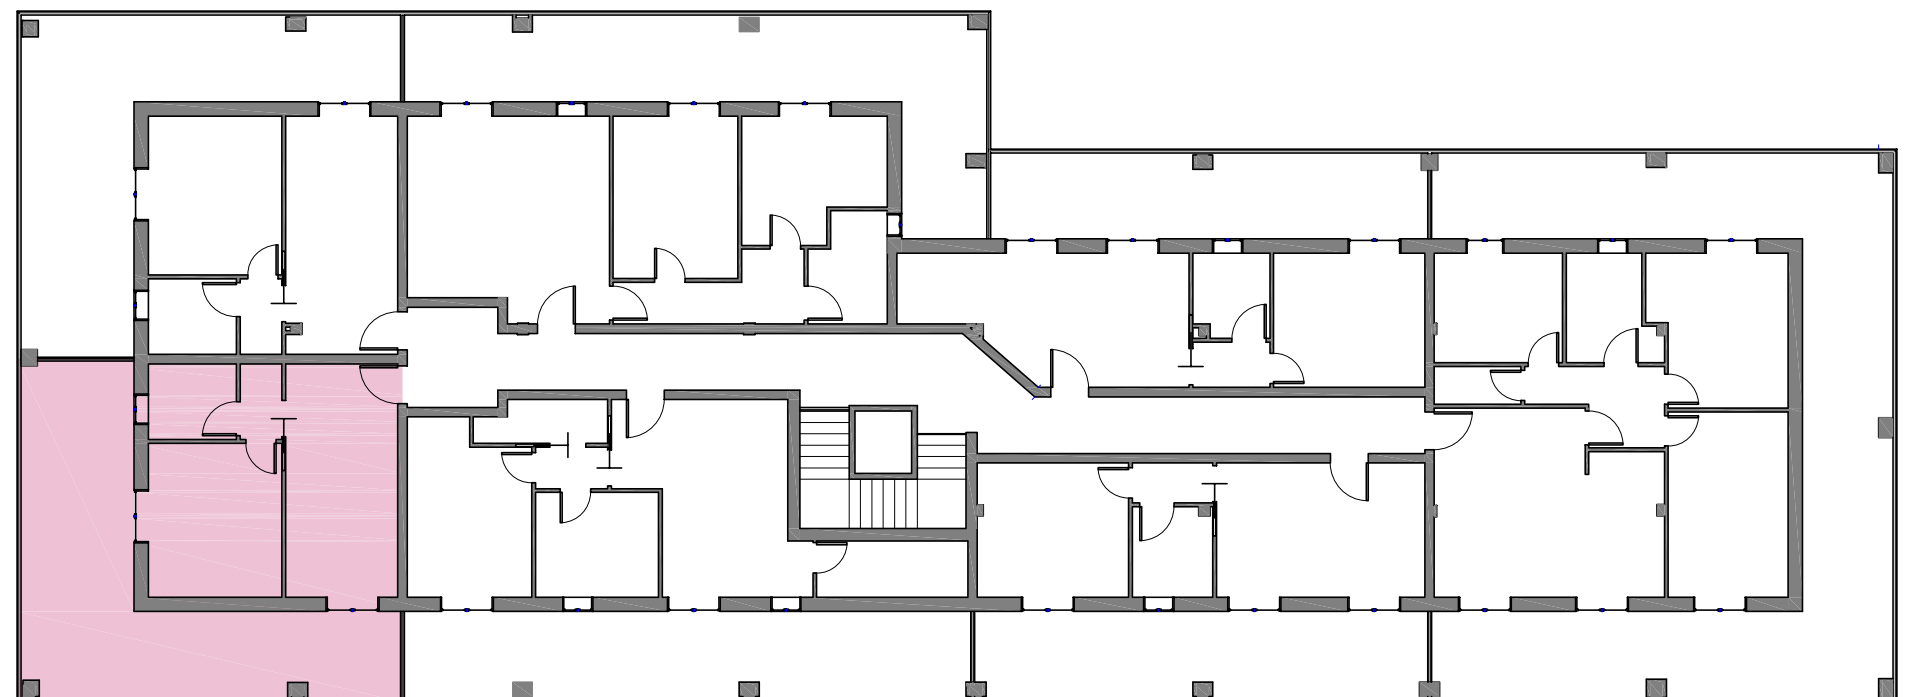


Pianta - Scala 1:200

APPARTAMENTO 38

Piano Quinto

Complesso Residenziale
APPENNINO
Marano sul Panaro (MO)

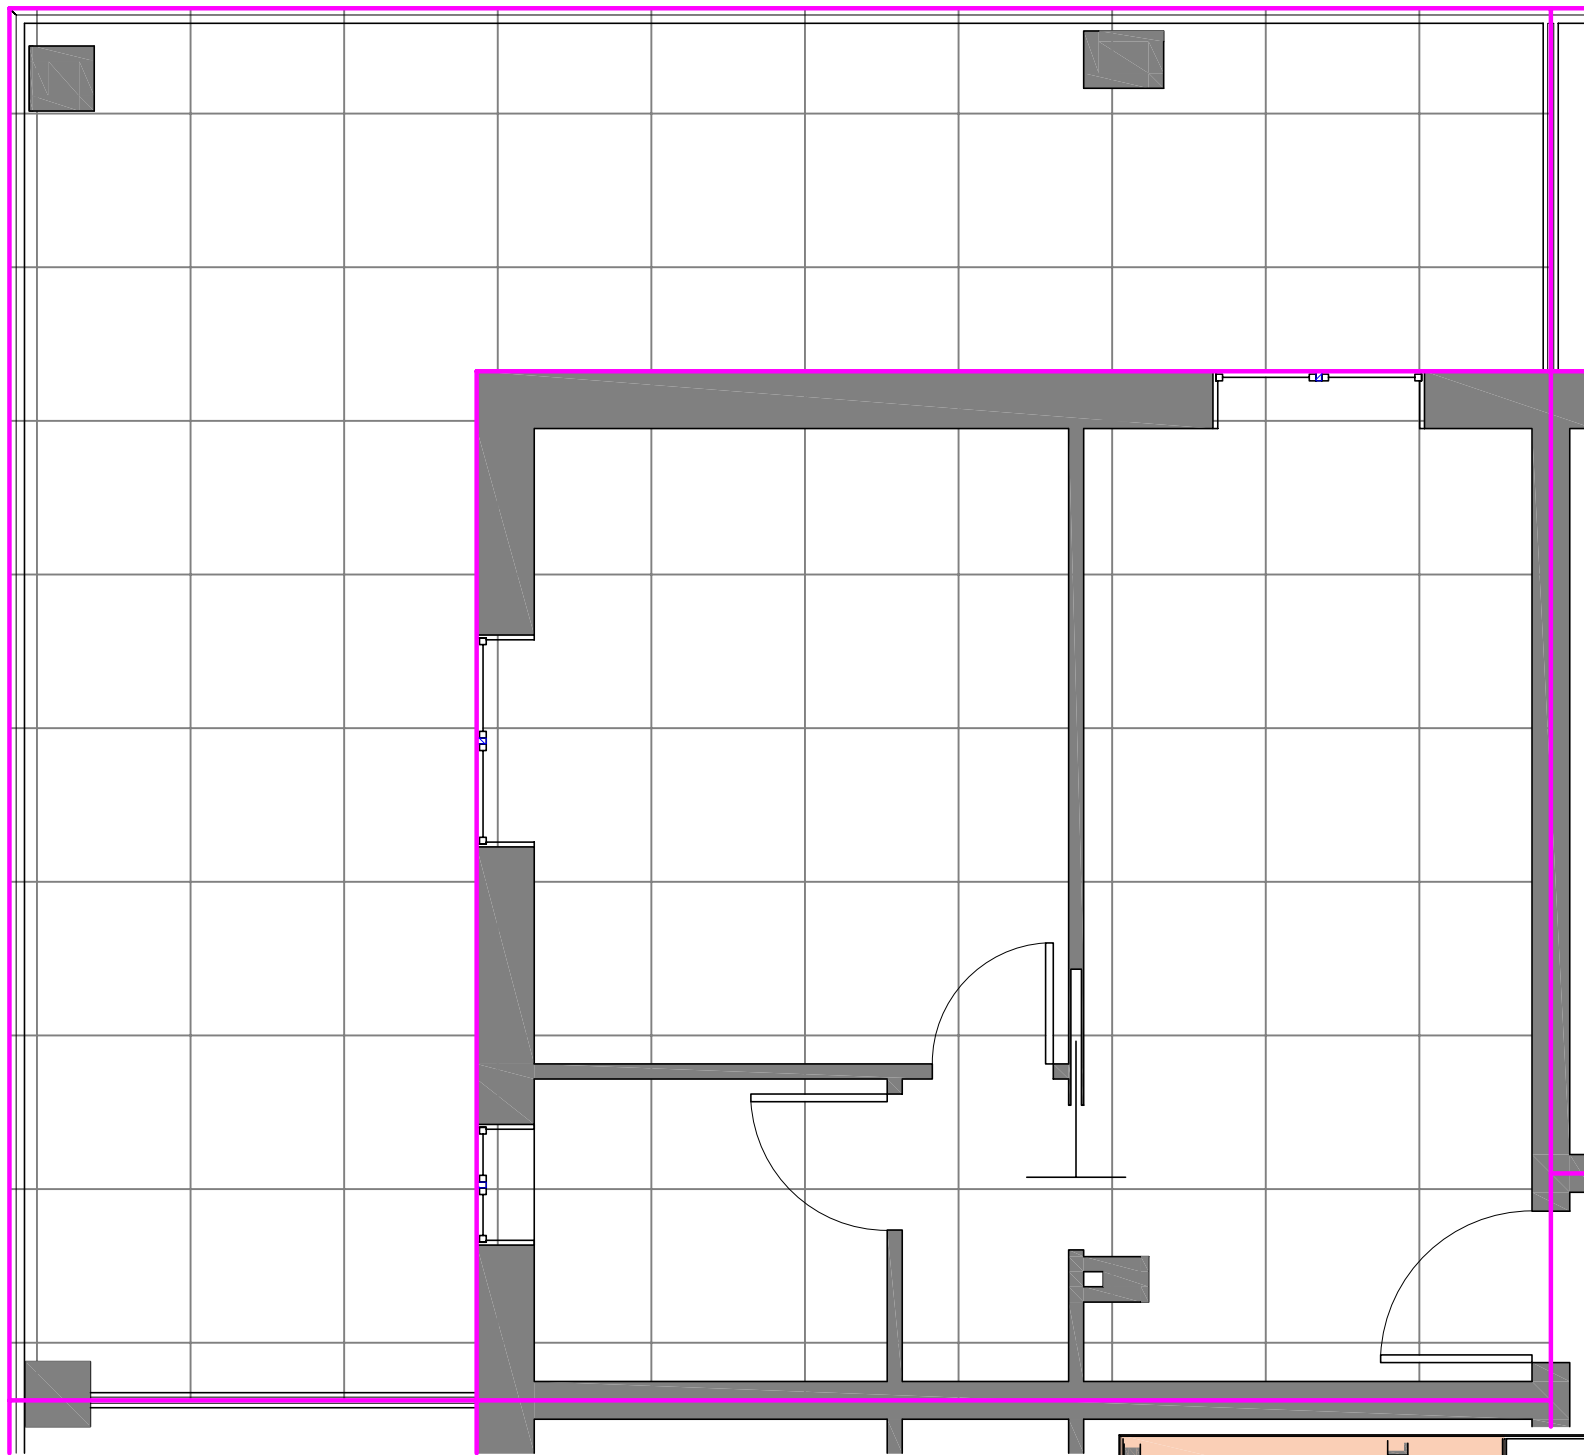

Pianta - Scala 1:50

SUPERFICI:

Appartamento: 48.35 m²


Terrazza: 45.50 m² x 0.7 = 31.85 m²

Autorimessa N. ____ m² ____

SUPERFICIE COMMERCIALE TOTALE _____ m²

Data _____

Firma _____

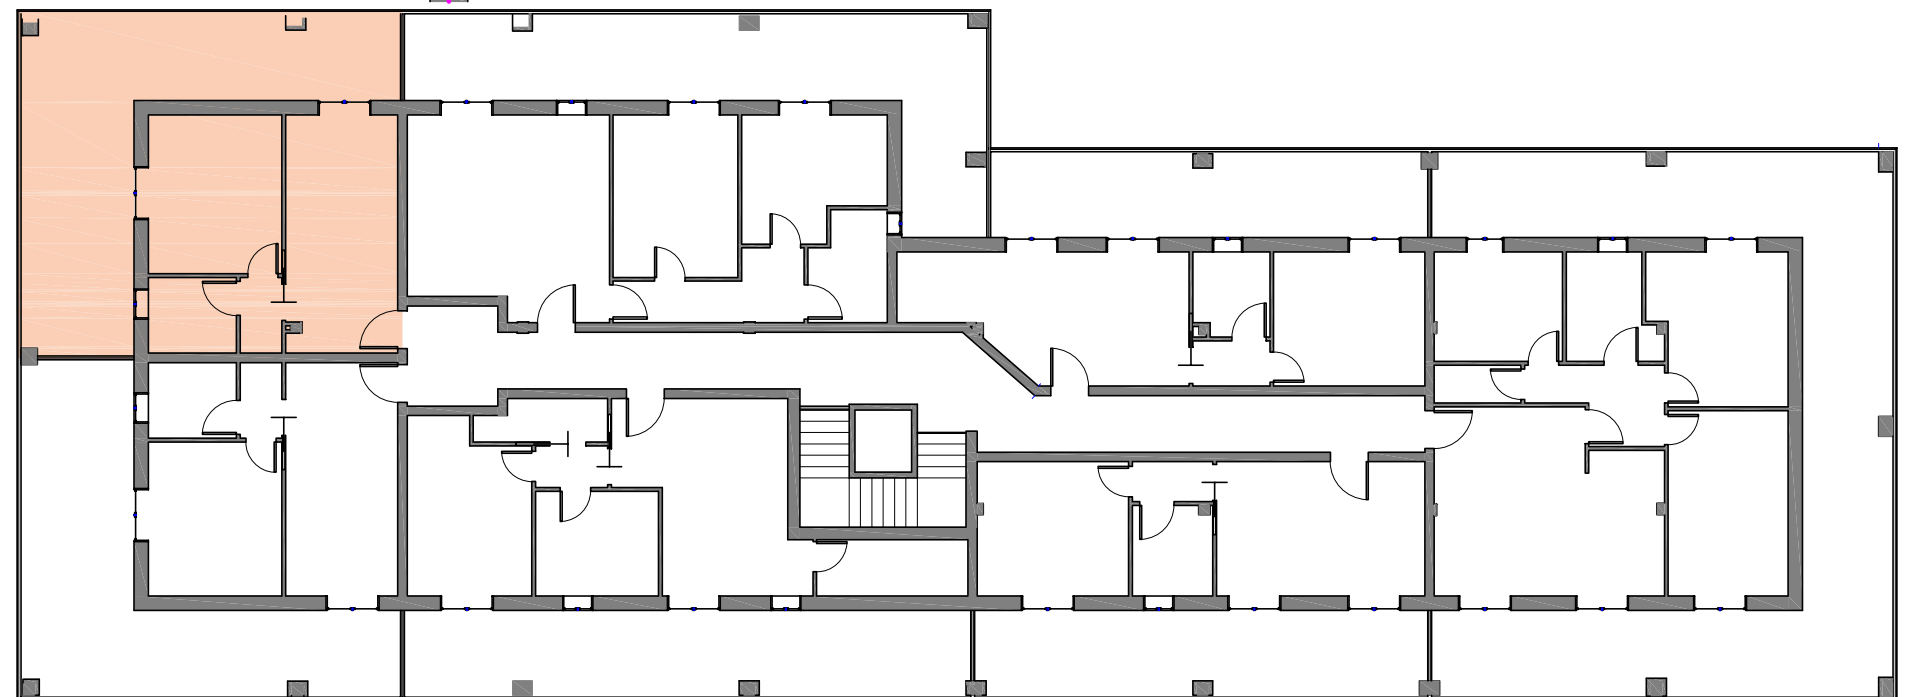


Pianta - Scala 1:200

APPARTAMENTO 39

Piano Quinto

Complesso Residenziale
APPENNINO
Marano sul Panaro (MO)

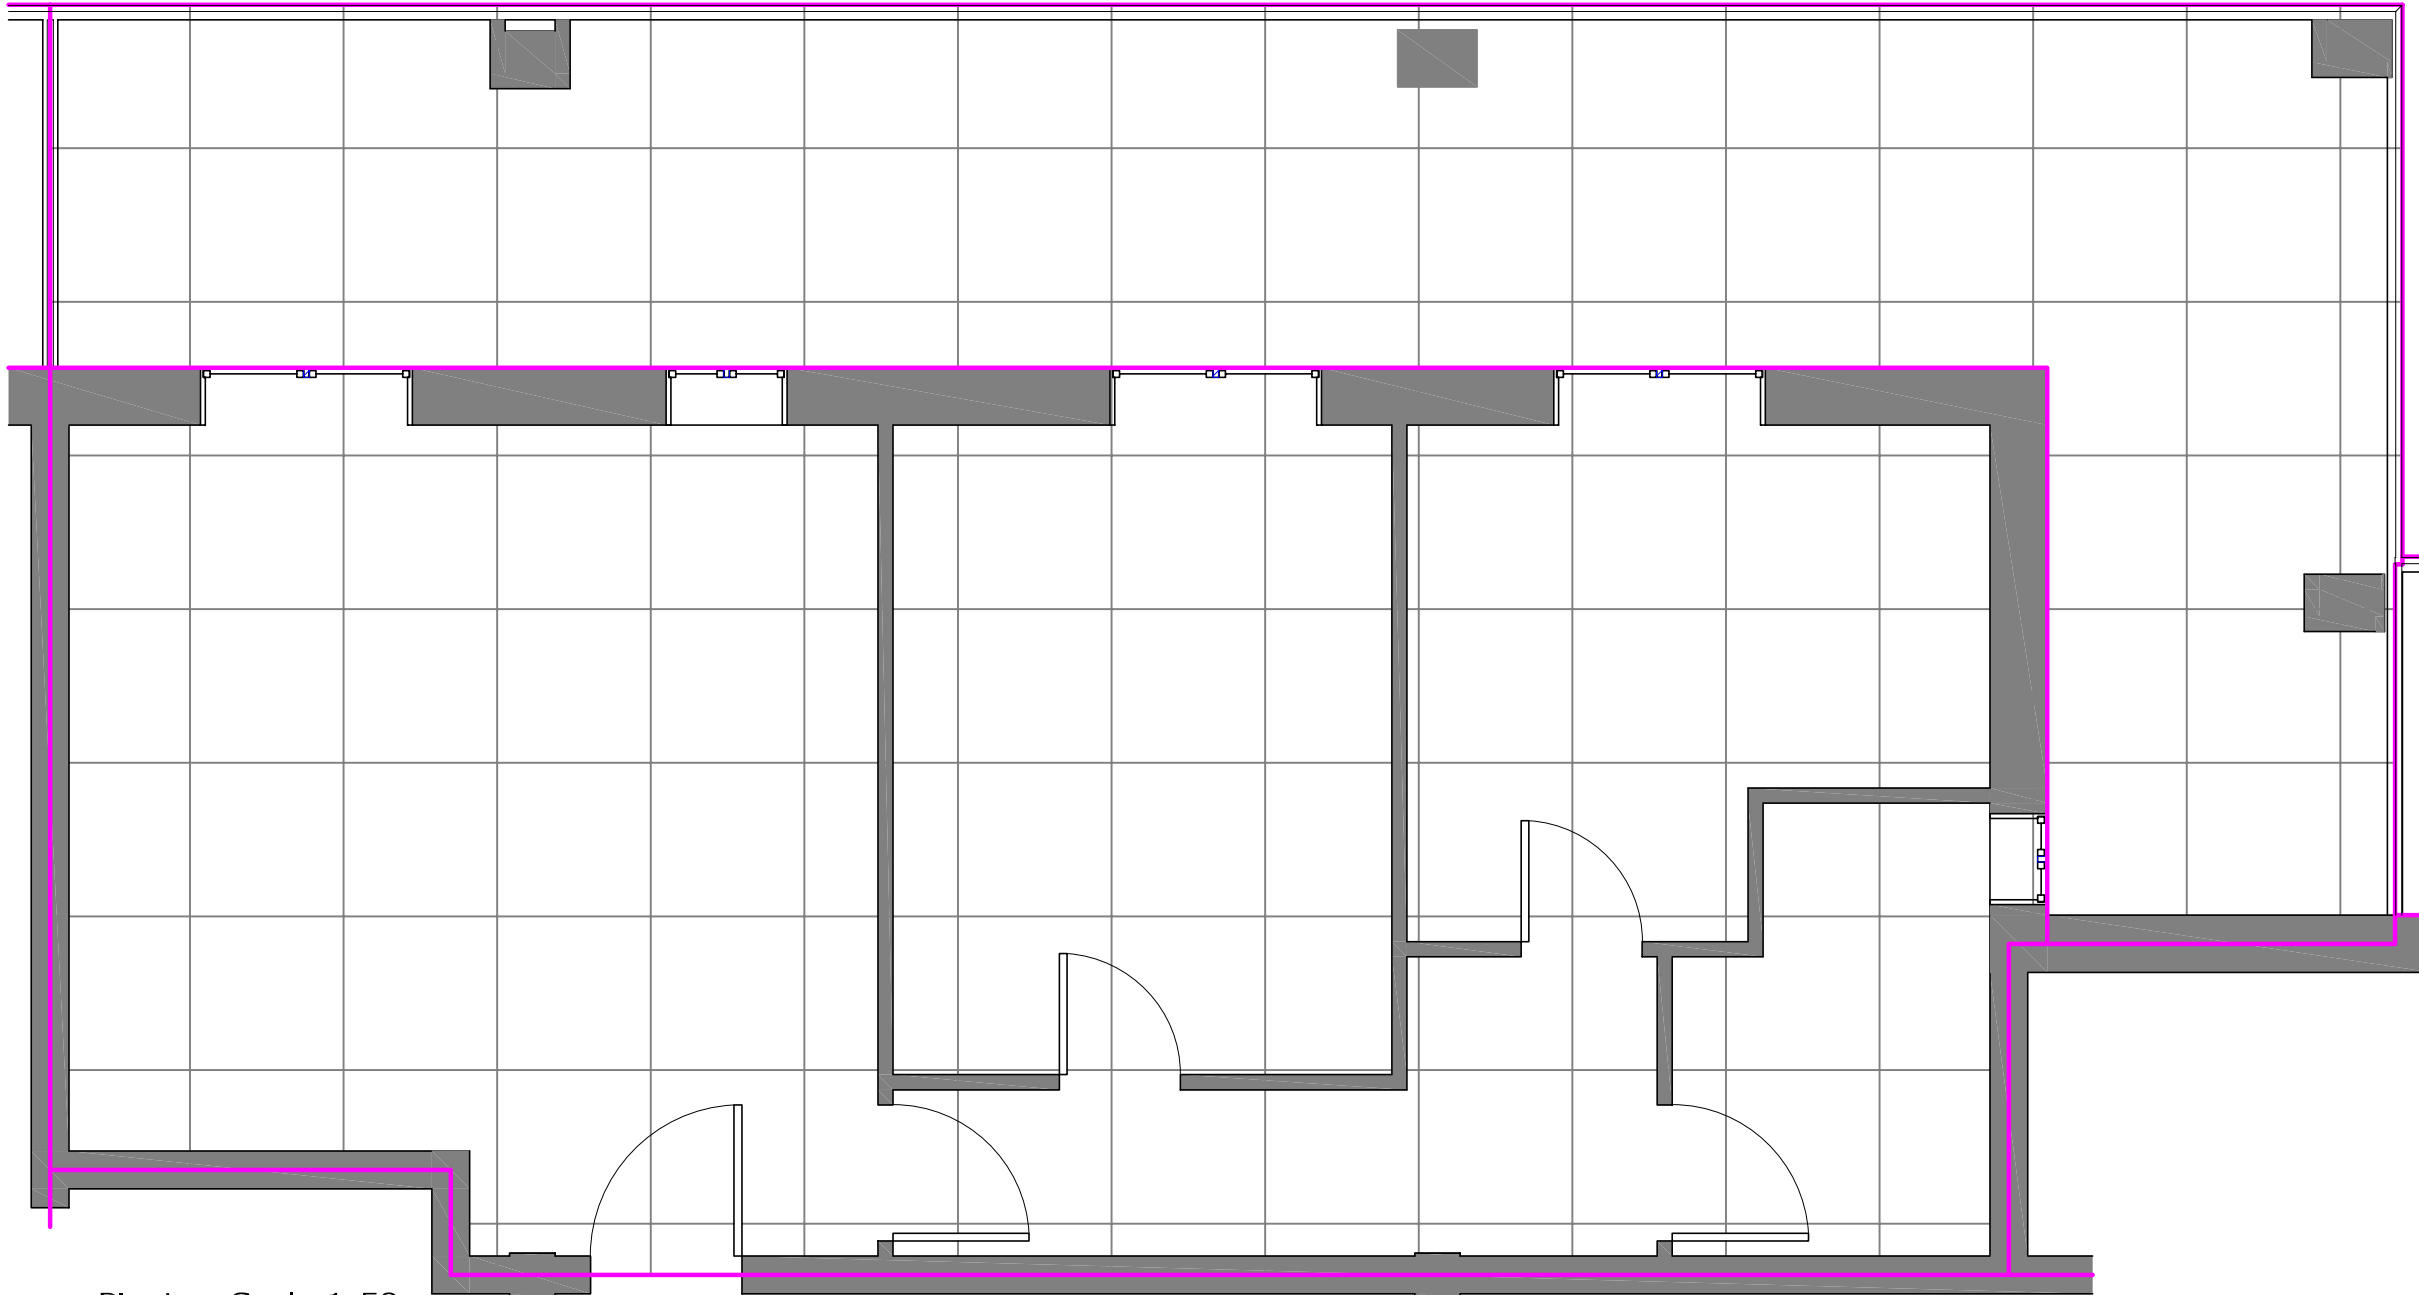

Pianta - Scala 1:50

SUPERFICI:

Appartamento: 76.86 m²


Terrazza: 46.17 m² x 0.7 = 32.32 m²

Autorimessa N. _____ m² _____

SUPERFICIE COMMERCIALE TOTALE _____ m²

Data _____

Firma _____

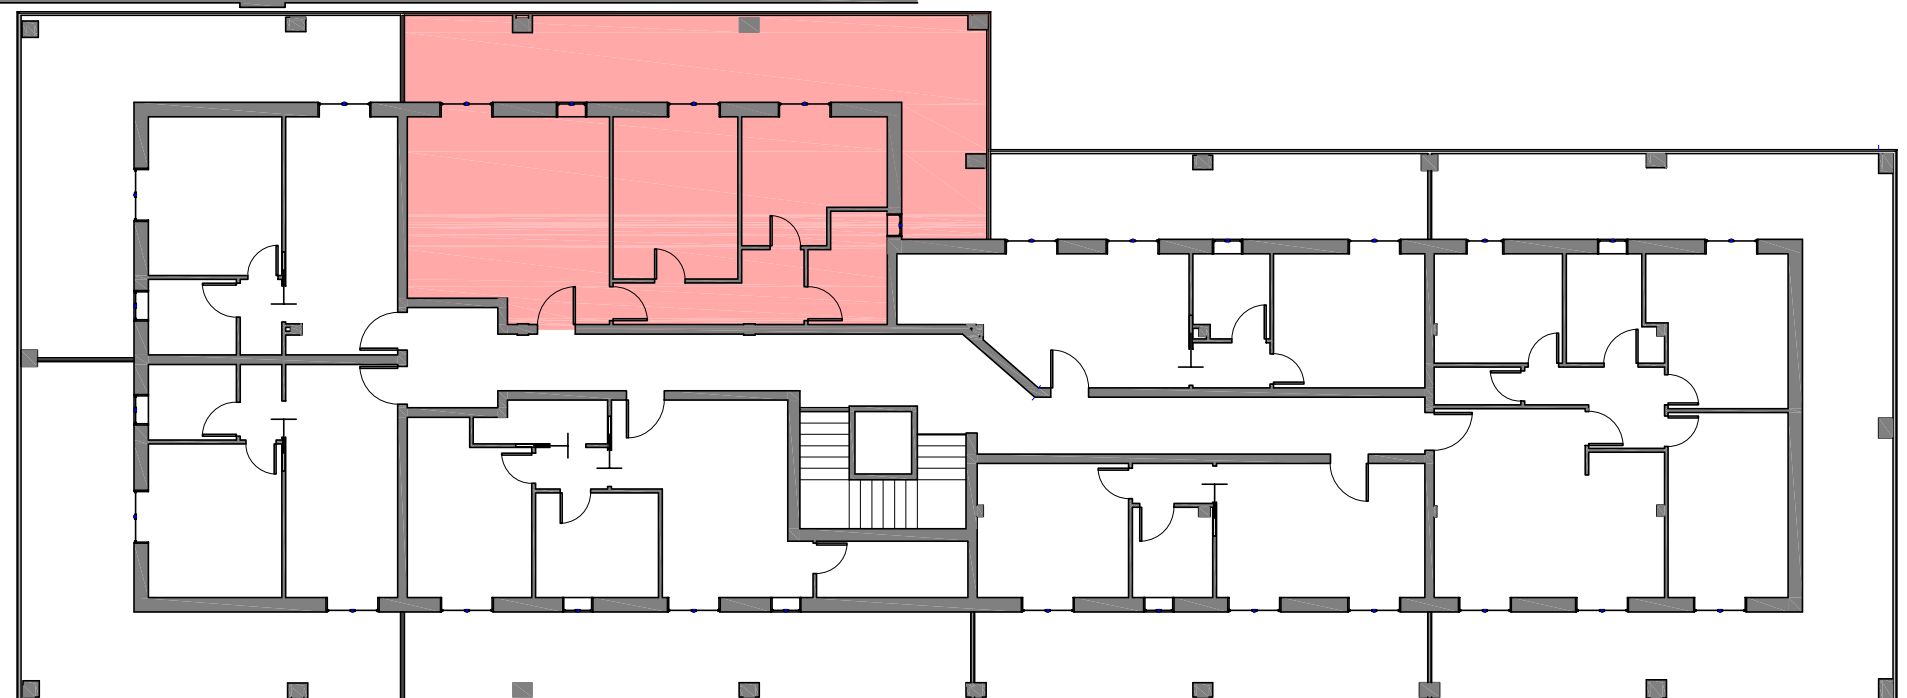


Pianta - Scala 1:200

APPARTAMENTO 40

Piano Quinto

Complesso Residenziale
APPENNINO
Marano sul Panaro (MO)

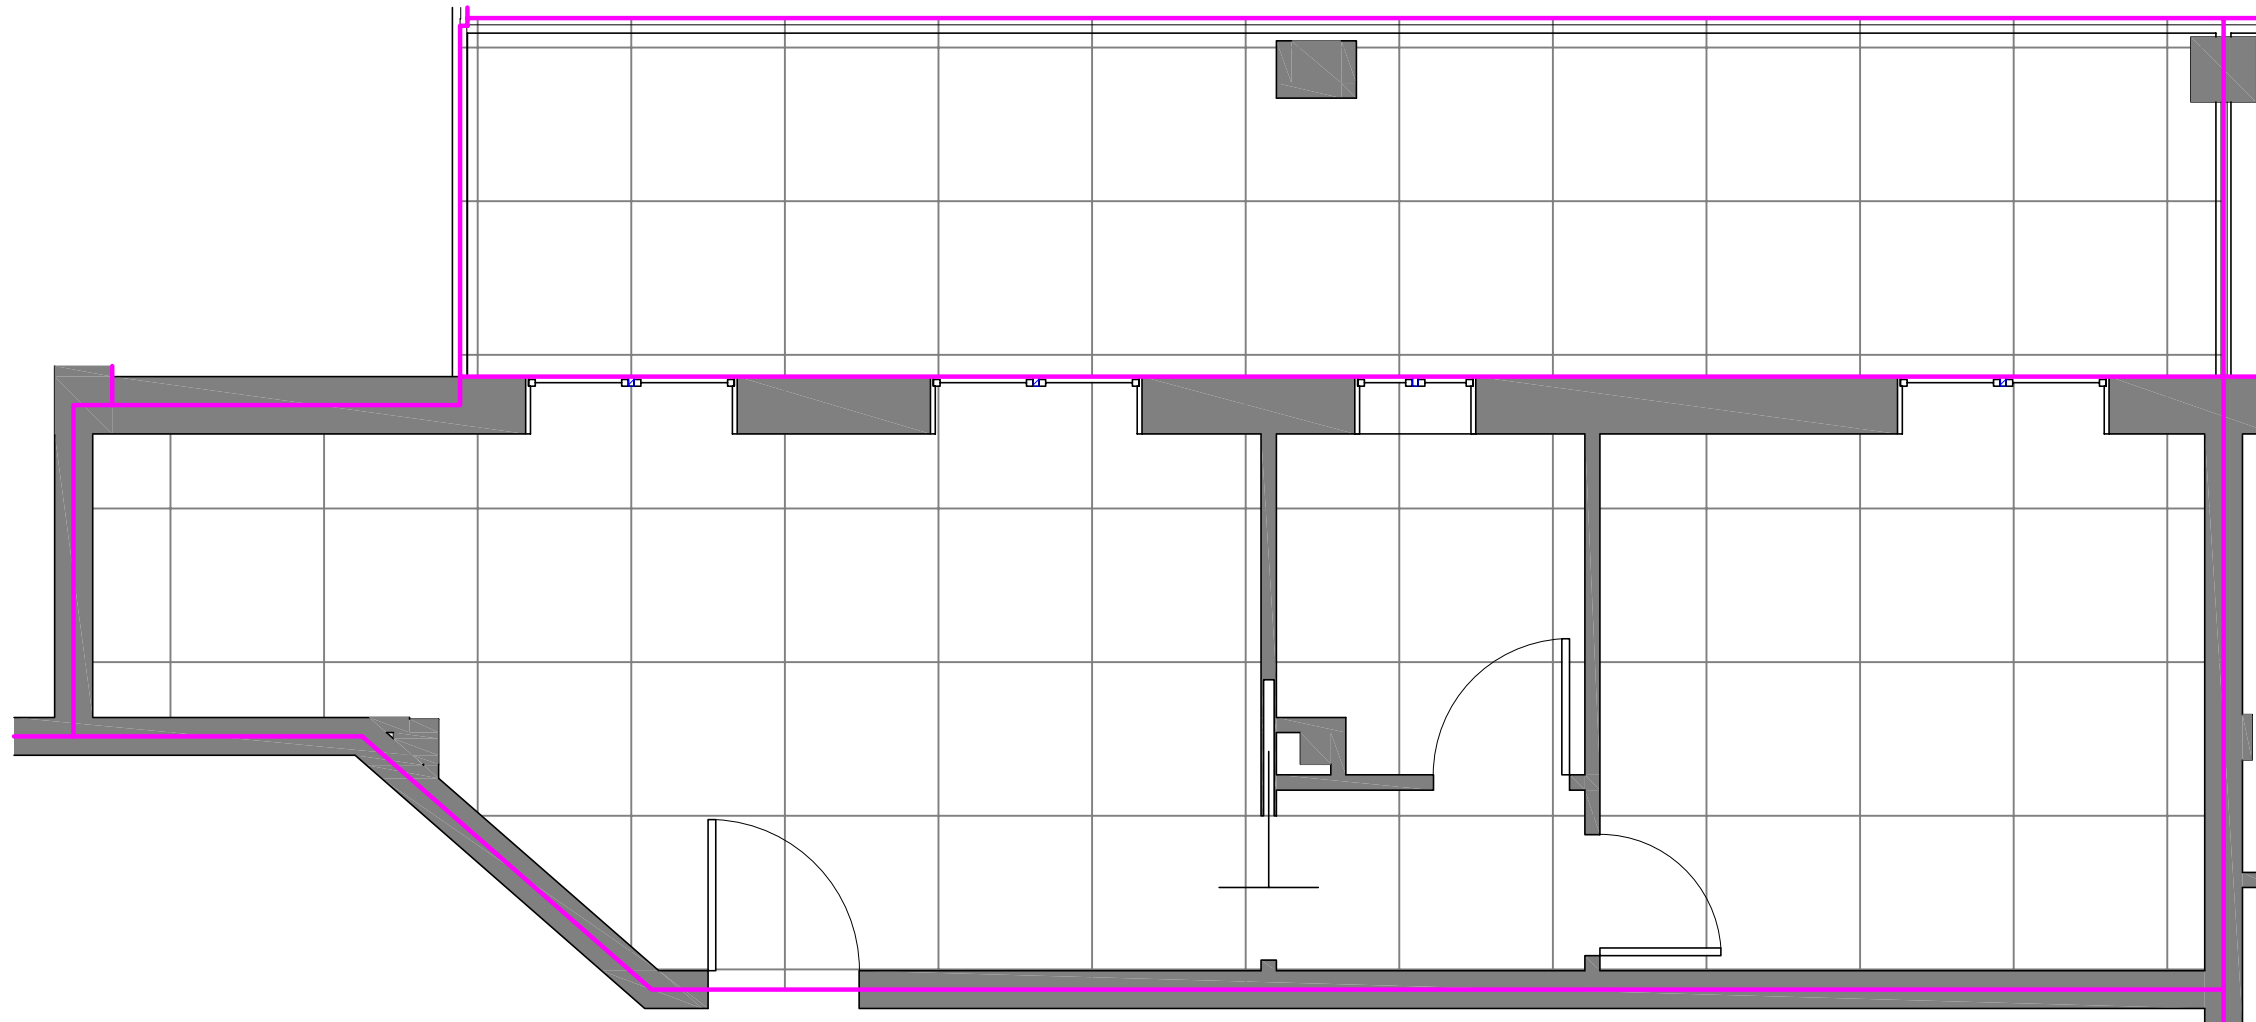

Pianta - Scala 1:50

SUPERFICI:

Appartamento: 52.38 m²


Terrazza: 27.64 m² x 0.7 = 19.35 m²

Autorimessa N. _____ m² _____

SUPERFICIE COMMERCIALE TOTALE _____ m²

Data _____

Firma _____

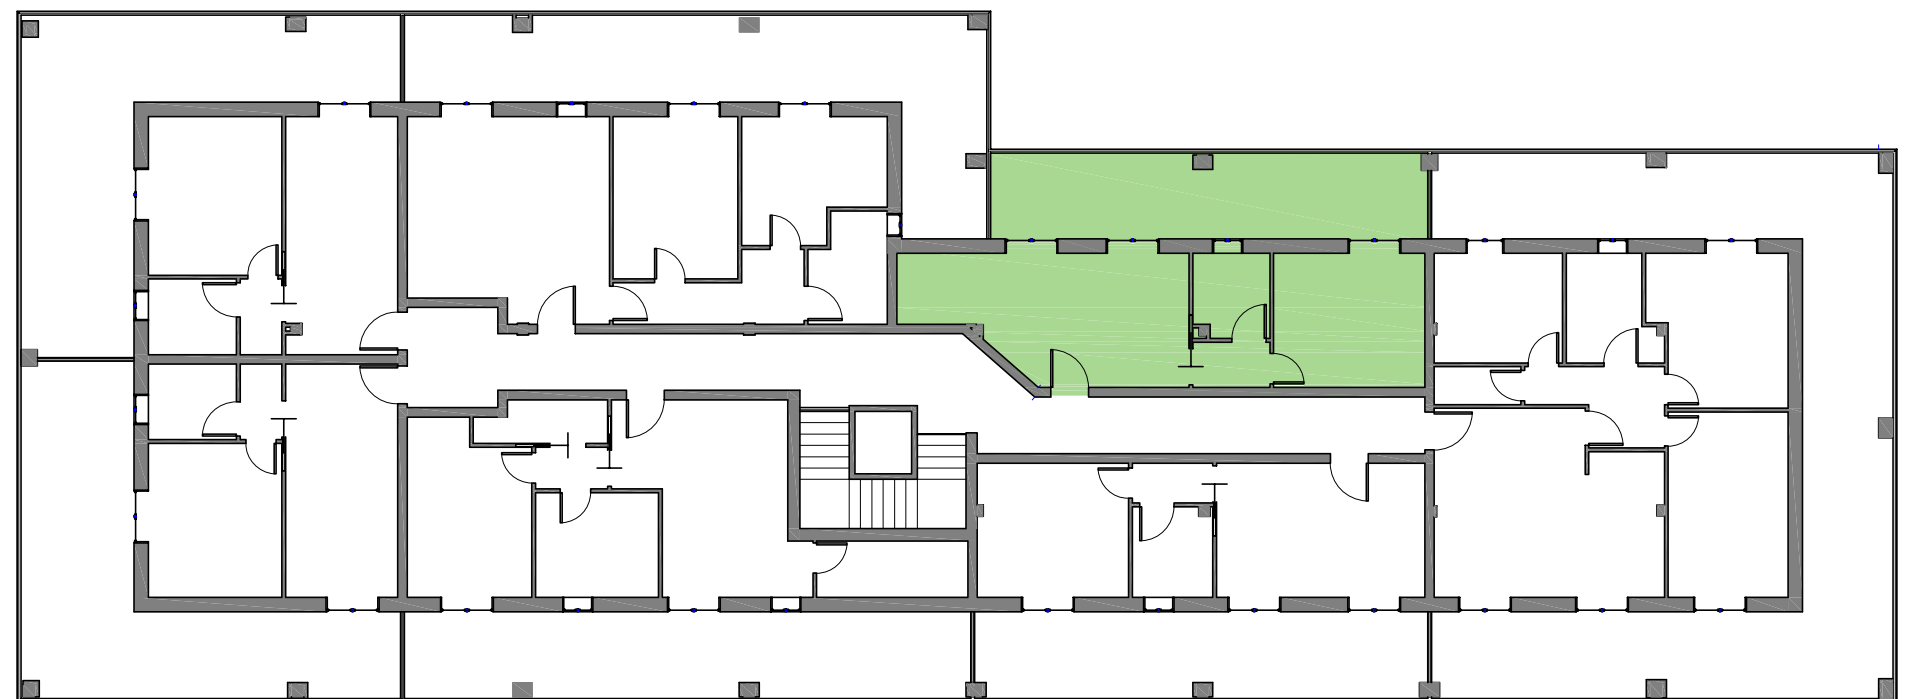


Pianta - Scala 1:200

APPARTAMENTO 41

Piano Quinto

Complesso Residenziale
APPENNINO
Marano sul Panaro (MO)

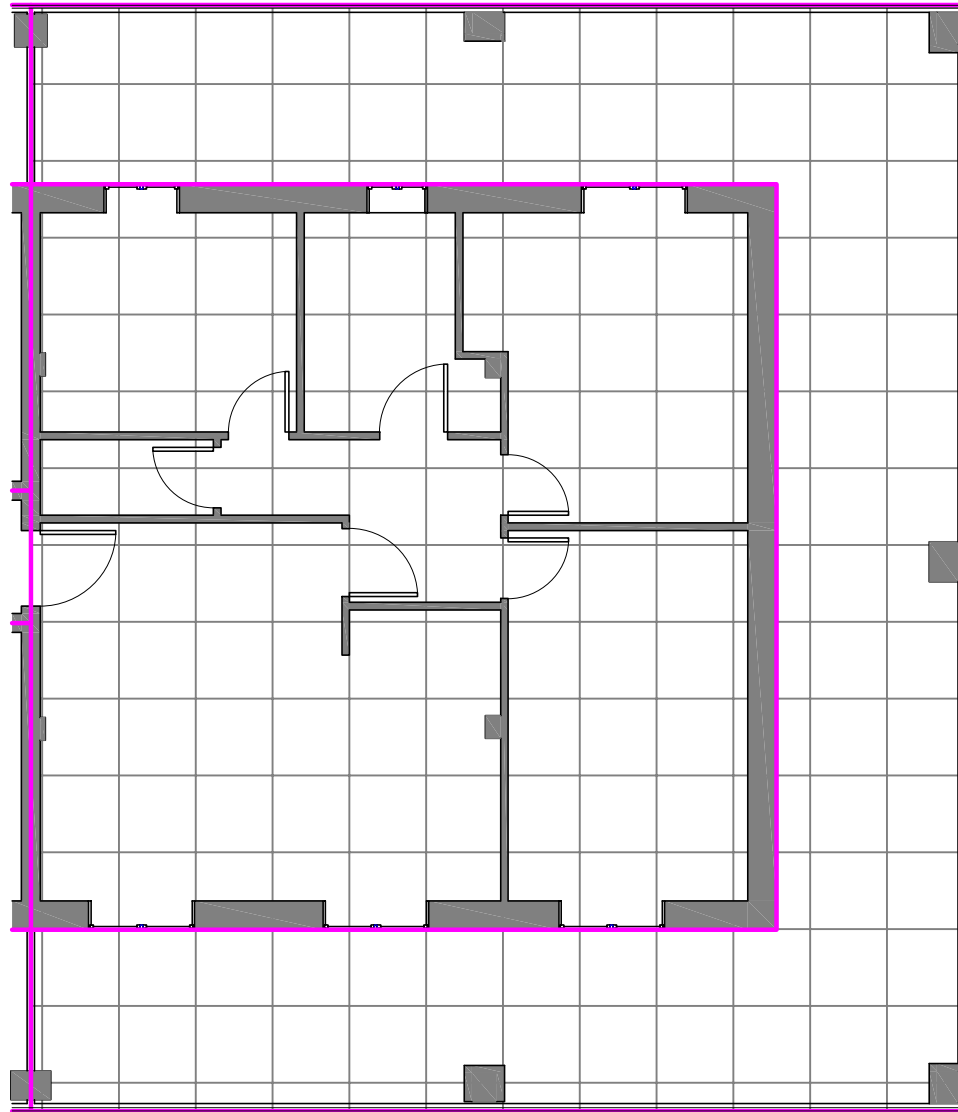

Pianta - Scala 1:100

SUPERFICI:

Appartamento: 97.27 m²


Terrazza: 83.63 m² x 0.7 = 58.54 m²

Autorimessa N. ____ m² ____

SUPERFICIE COMMERCIALE TOTALE _____ m²

Data _____

Firma _____

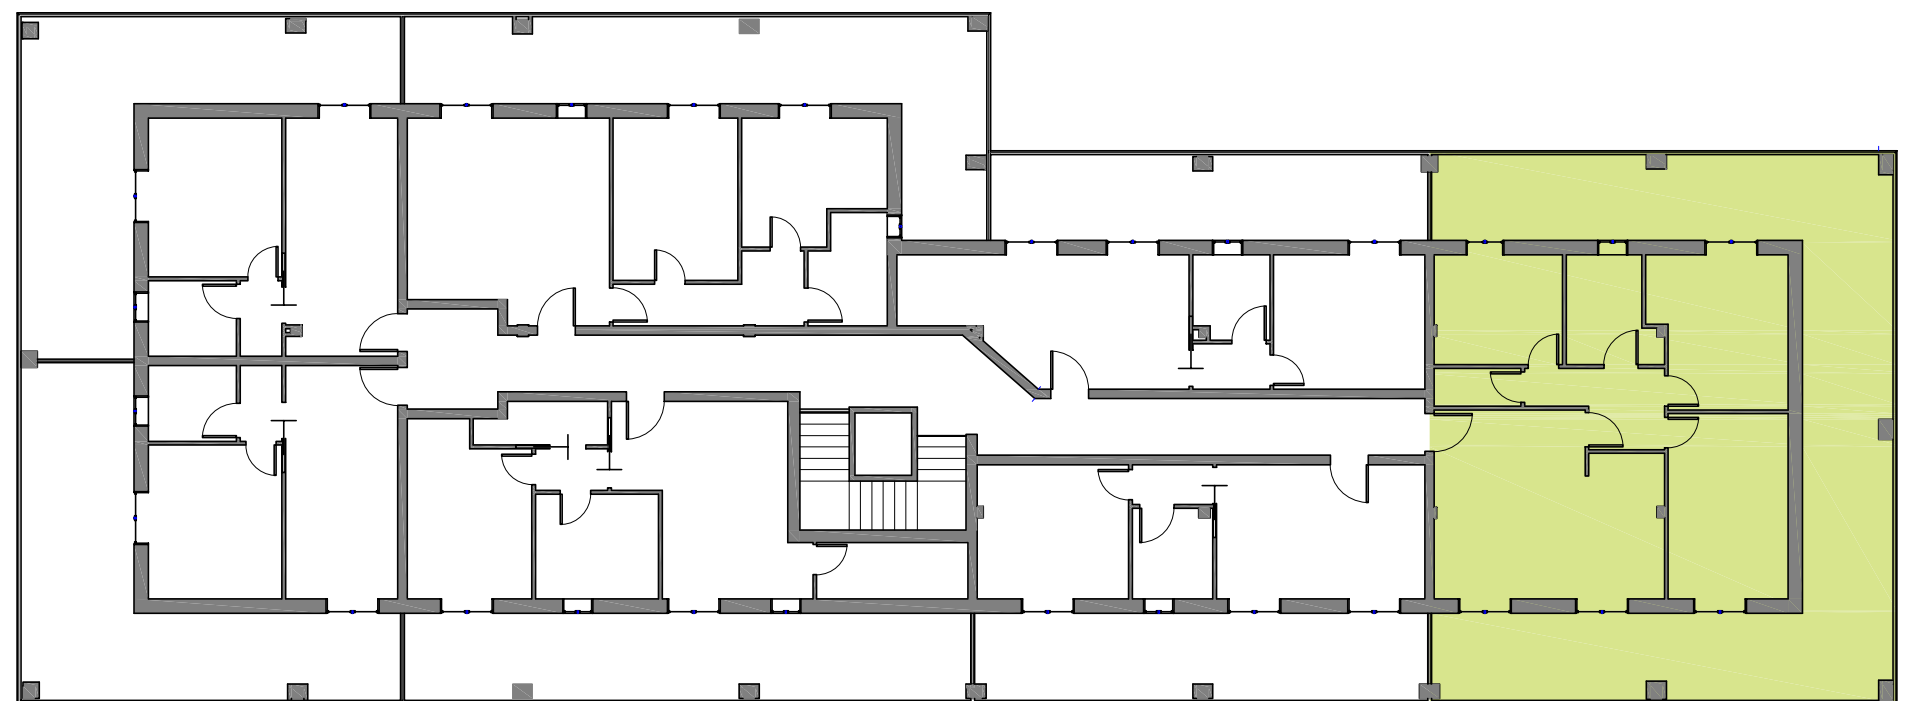

Pianta - Scala 1:200

APPARTAMENTO 42

Piano Quinto

Complesso Residenziale
APPENNINO
Marano sul Panaro (MO)

SUPERFICI:

Appartamento: 49.02 m²


Terrazza: 29.02 m² x 0.7 = 20.31 m²

Autorimessa N. _____ m² _____


SUPERFICIE COMMERCIALE TOTALE _____ m²

Data _____

Firma _____

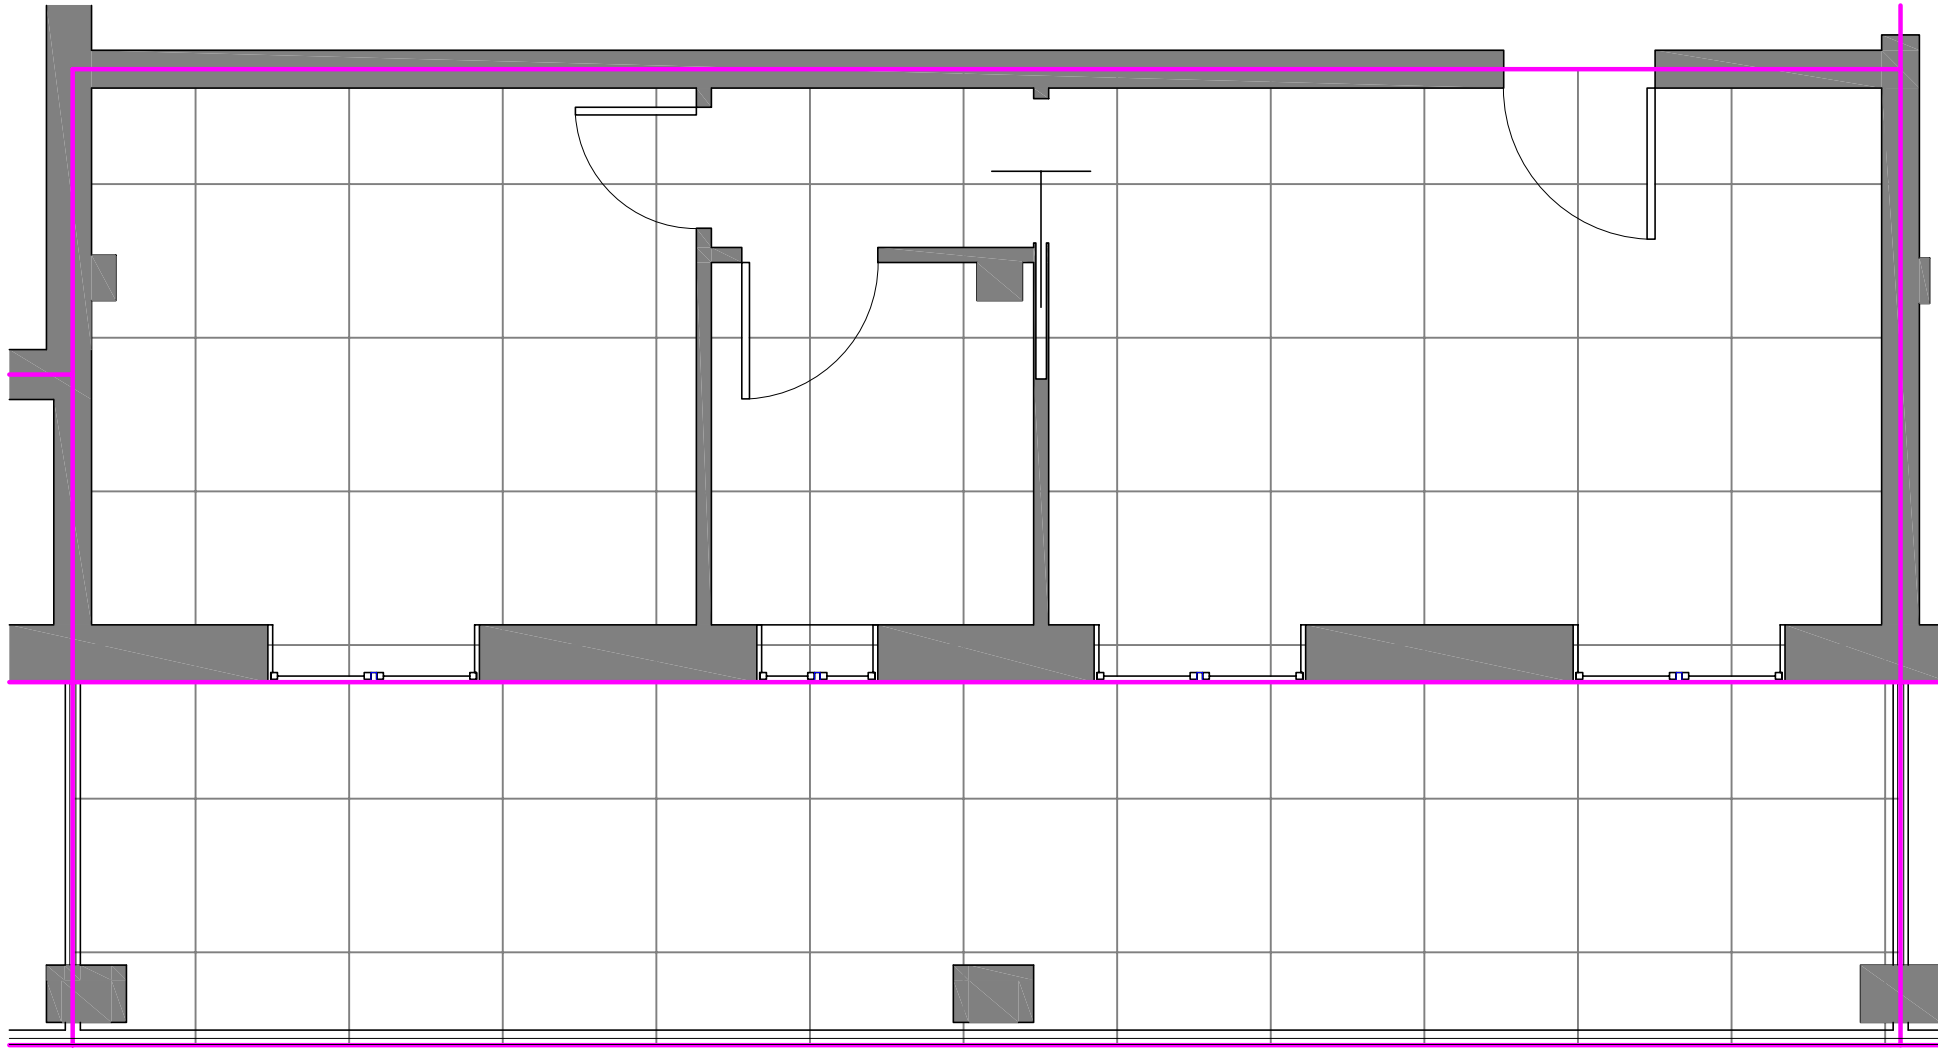

Pianta - Scala 1:50

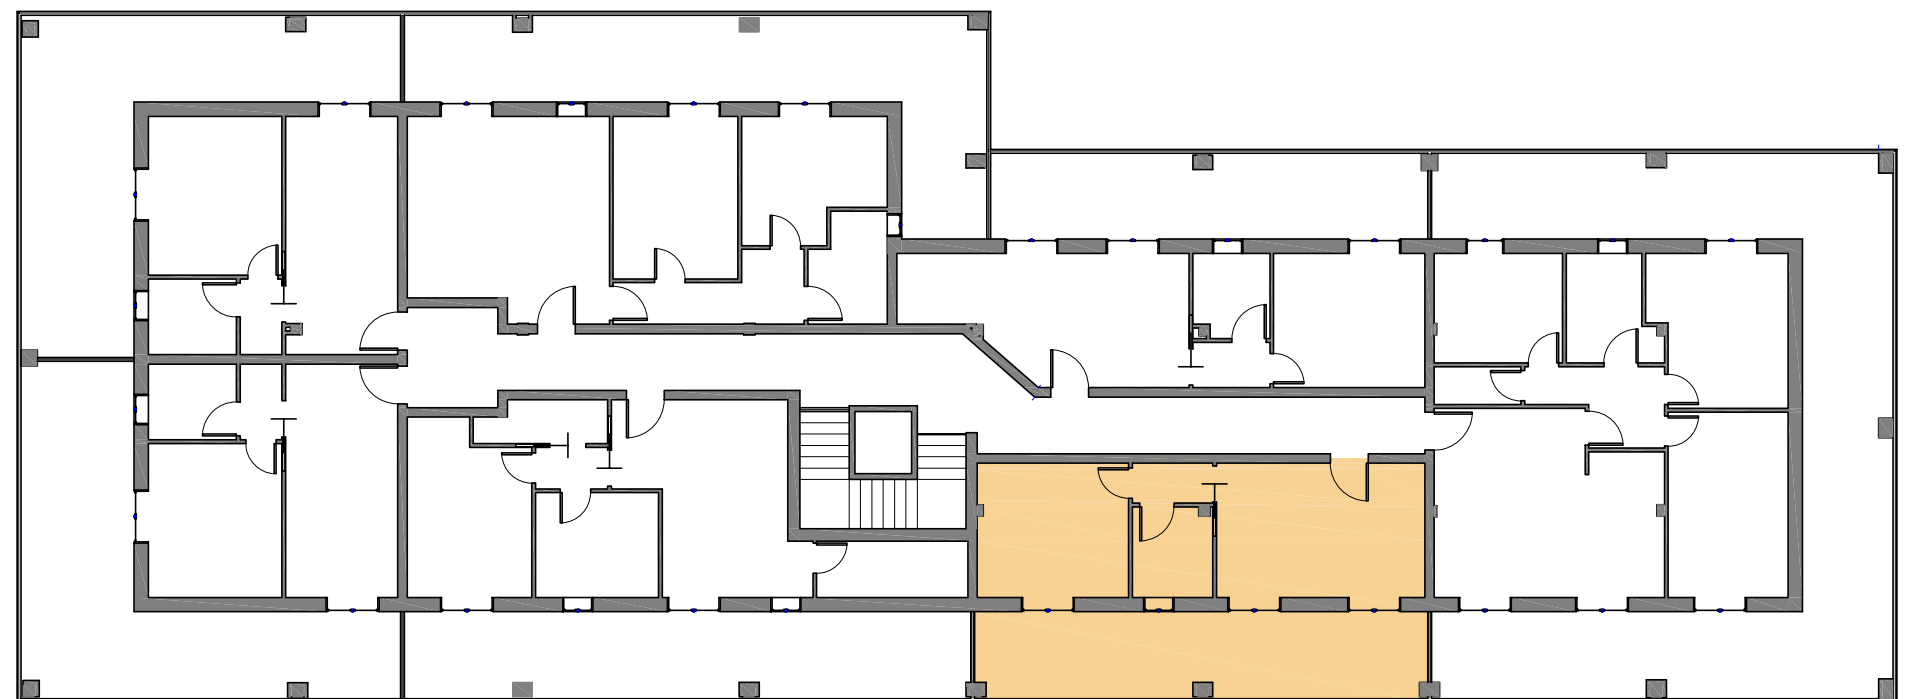


Pianta - Scala 1:200

APPARTAMENTO 43

Piano Quinto

Complesso Residenziale
APPENNINO
Marano sul Panaro (MO)

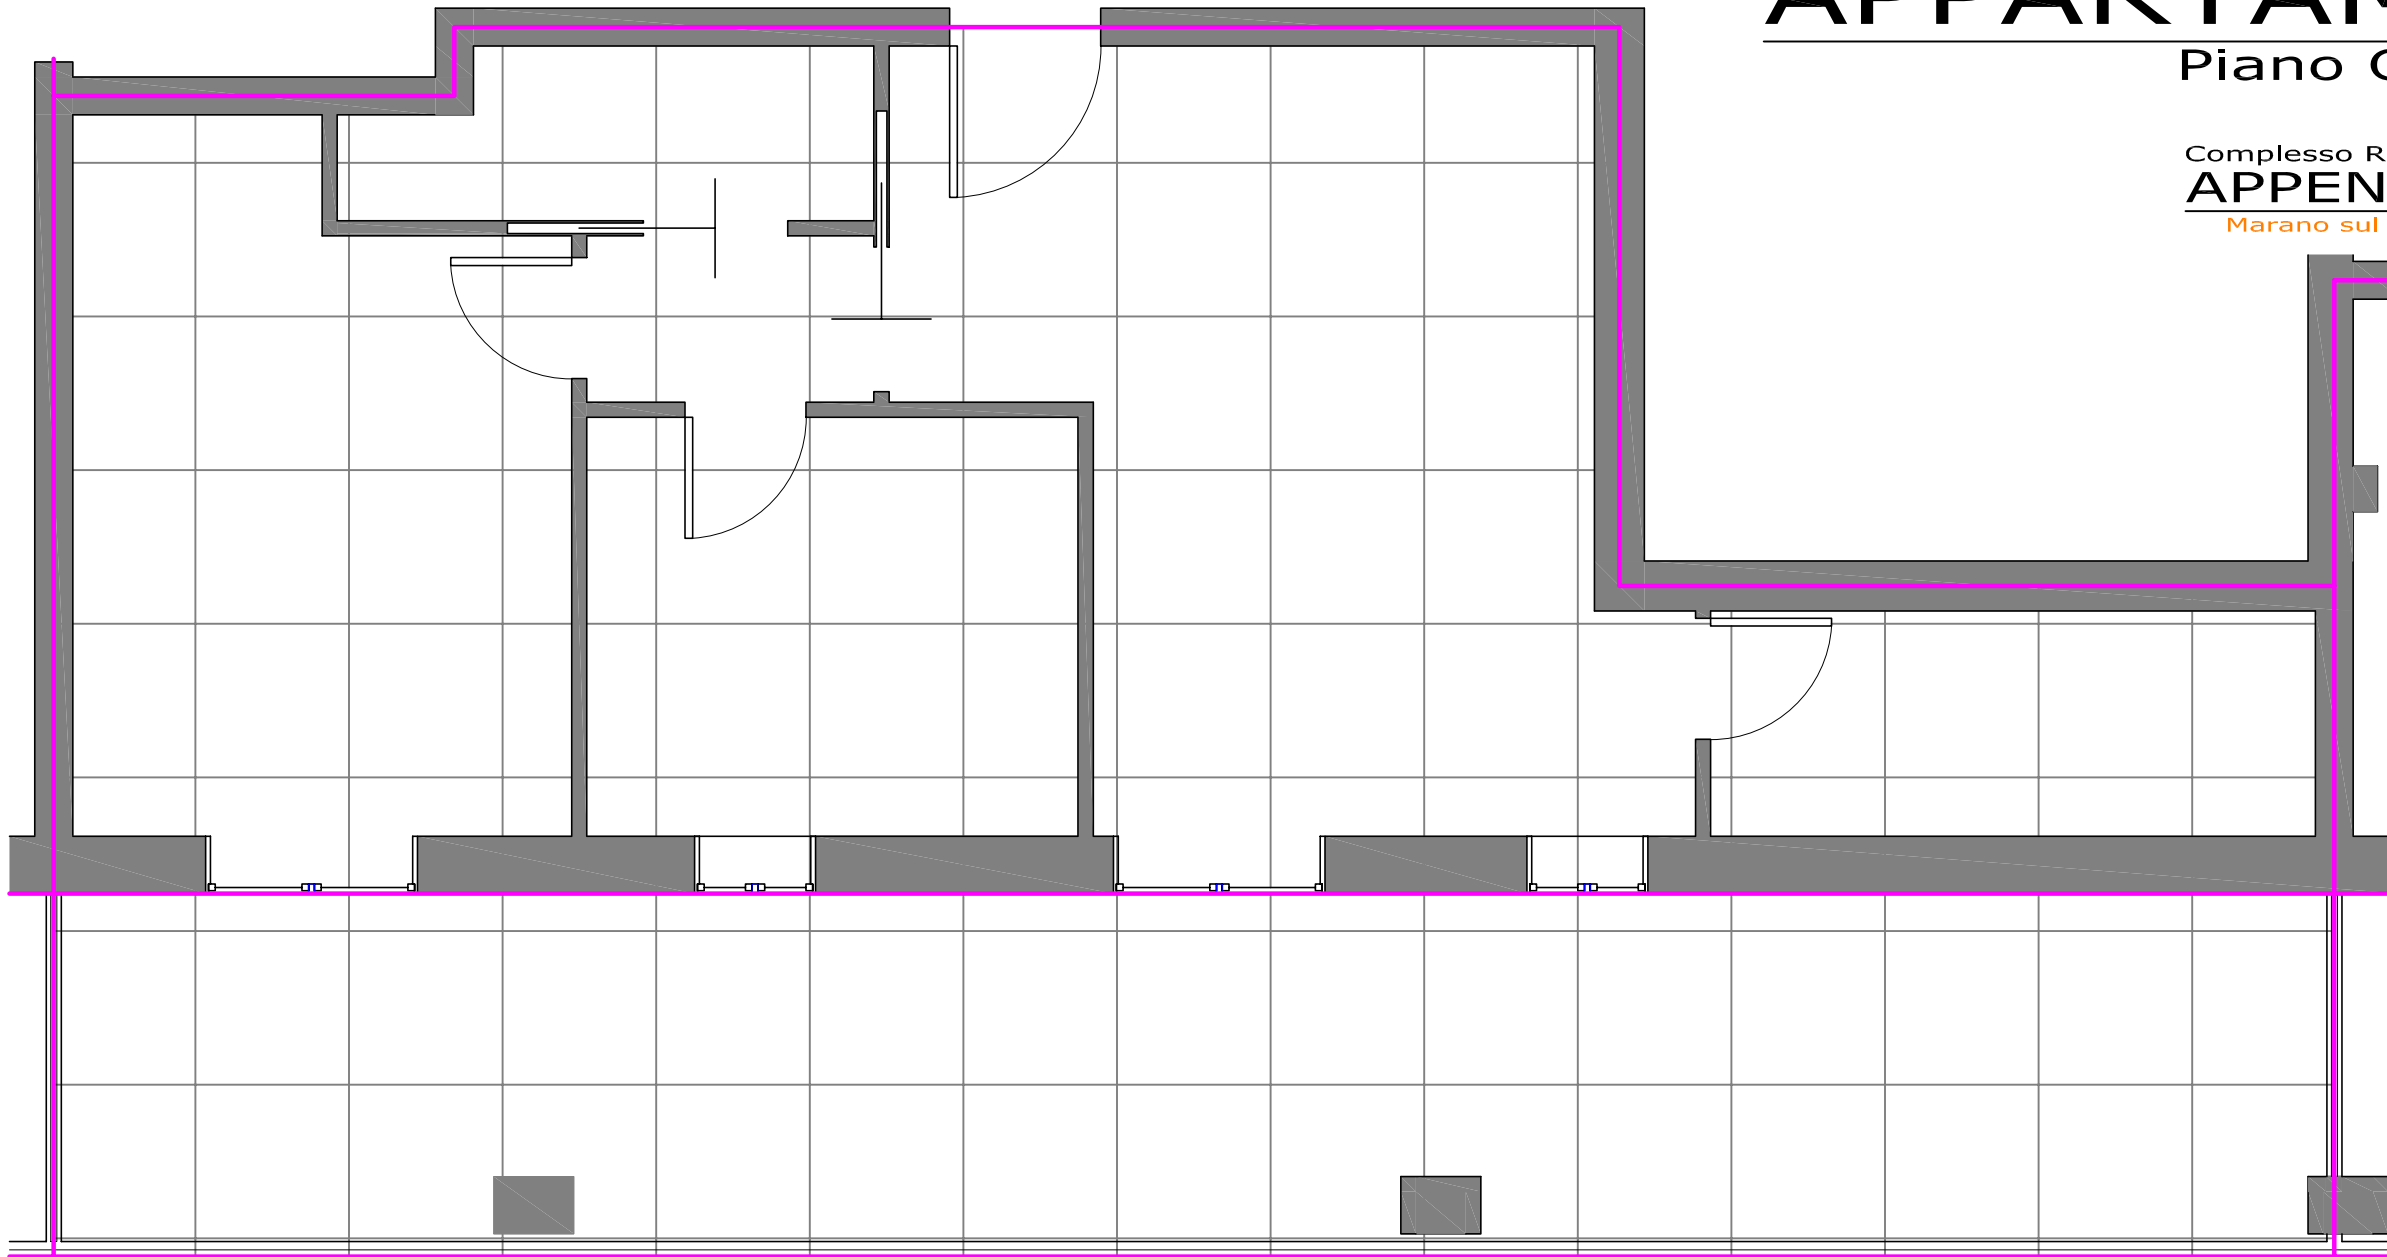

SUPERFICI:

Appartamento: 67.75 m²

Terrazza: 36.20 m² x 0.7 = 25.34 m²

Autorimessa N. _____ m² _____


SUPERFICIE COMMERCIALE

TOTALE _____ m²

Data _____

Firma _____

Pianta - Scala 1:50

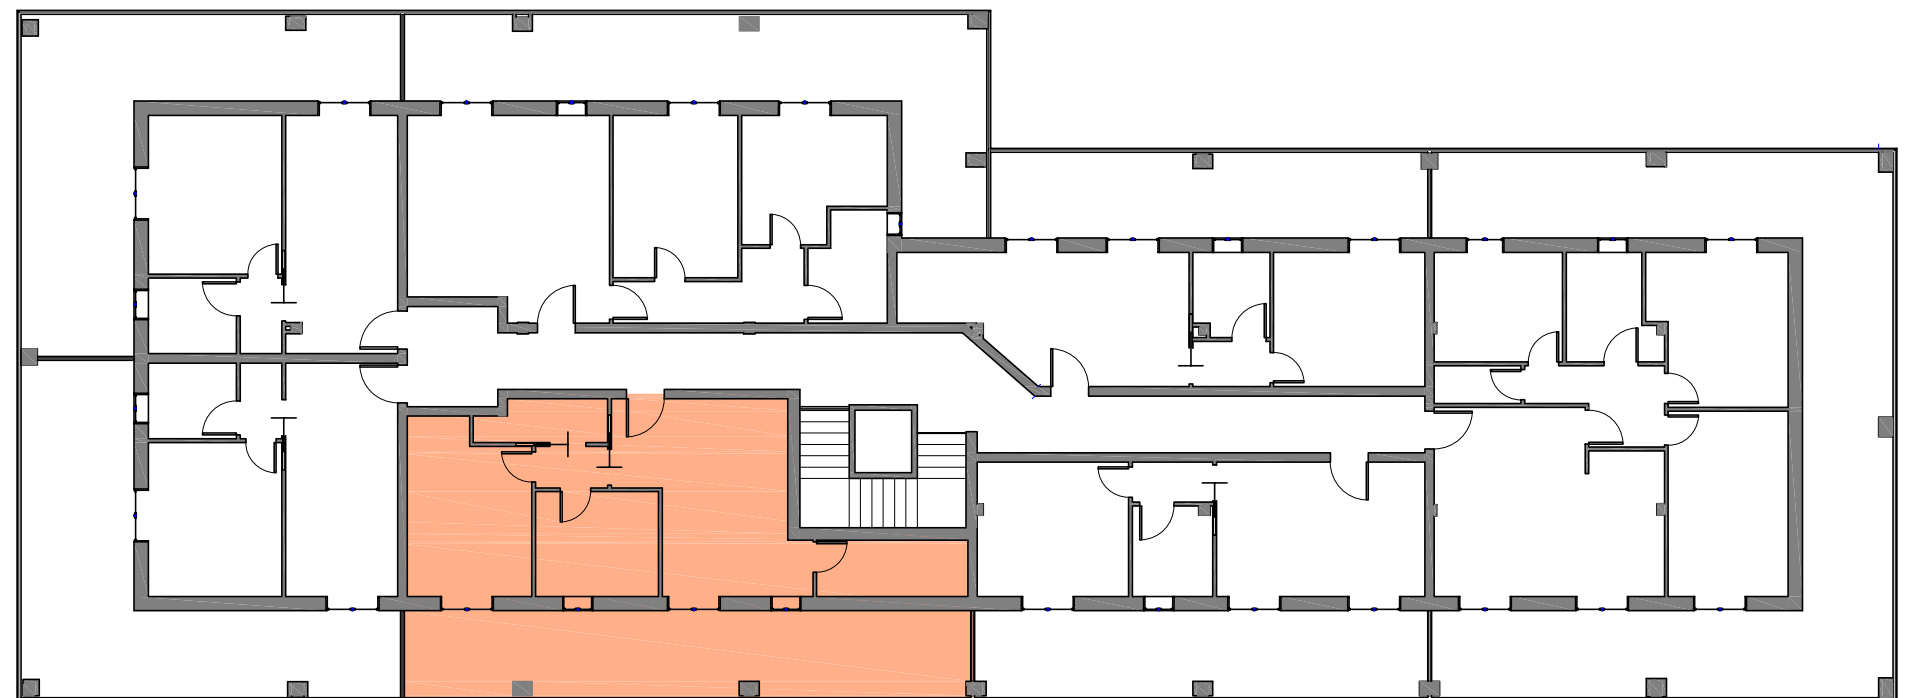

Pianta - Scala 1:200