

VARIANTE SOSTANZIALE A PROGETTO PER LA REALIZZAZIONE DI PALAZZINE DI NUOVA COSTRUZIONE AD USO CIVILE ABITATIVO E SERVIZI APPROVATO CON PREMIOSSO A COSPIRARI N° 8152805 RILASCIATO IN DATA 12/11/2005

PLANIMETRIA GENERALE AREA CORTILIVA variante in corso d'opera


UCCELLARI TAV. 1
 Strada vicinata dal Prati
 Scala 1:100


UCCELLARI s.r.l.

LORENZONI GEOM. LORENZO


CAPIFONTE 10/01/2007
 C.A. 10/01/2007
 Spilimbergo (TV) - Aprile 2007

- LEGENDA**
- VERDE PRIVATO
 - VERDE PRIVATO VINCOLATO
 - AUTOBLOCCANTI APERTI (Sup . perm. 40%)
 - PEDONALE CONDOMINIALE
 In autobloccante aperto
 - MARCIAPIEDE ESCLUSIVO SINGOLA UN. ABITATIVA
 In autobloccante chiuso
 - PARCHEGGI DI URBANIZZAZIONE PRIMARIA
 (da art. 11 N.T.A.)
 - PARCHEGGI DI PERTINENZA
 In autobloccanti aperti

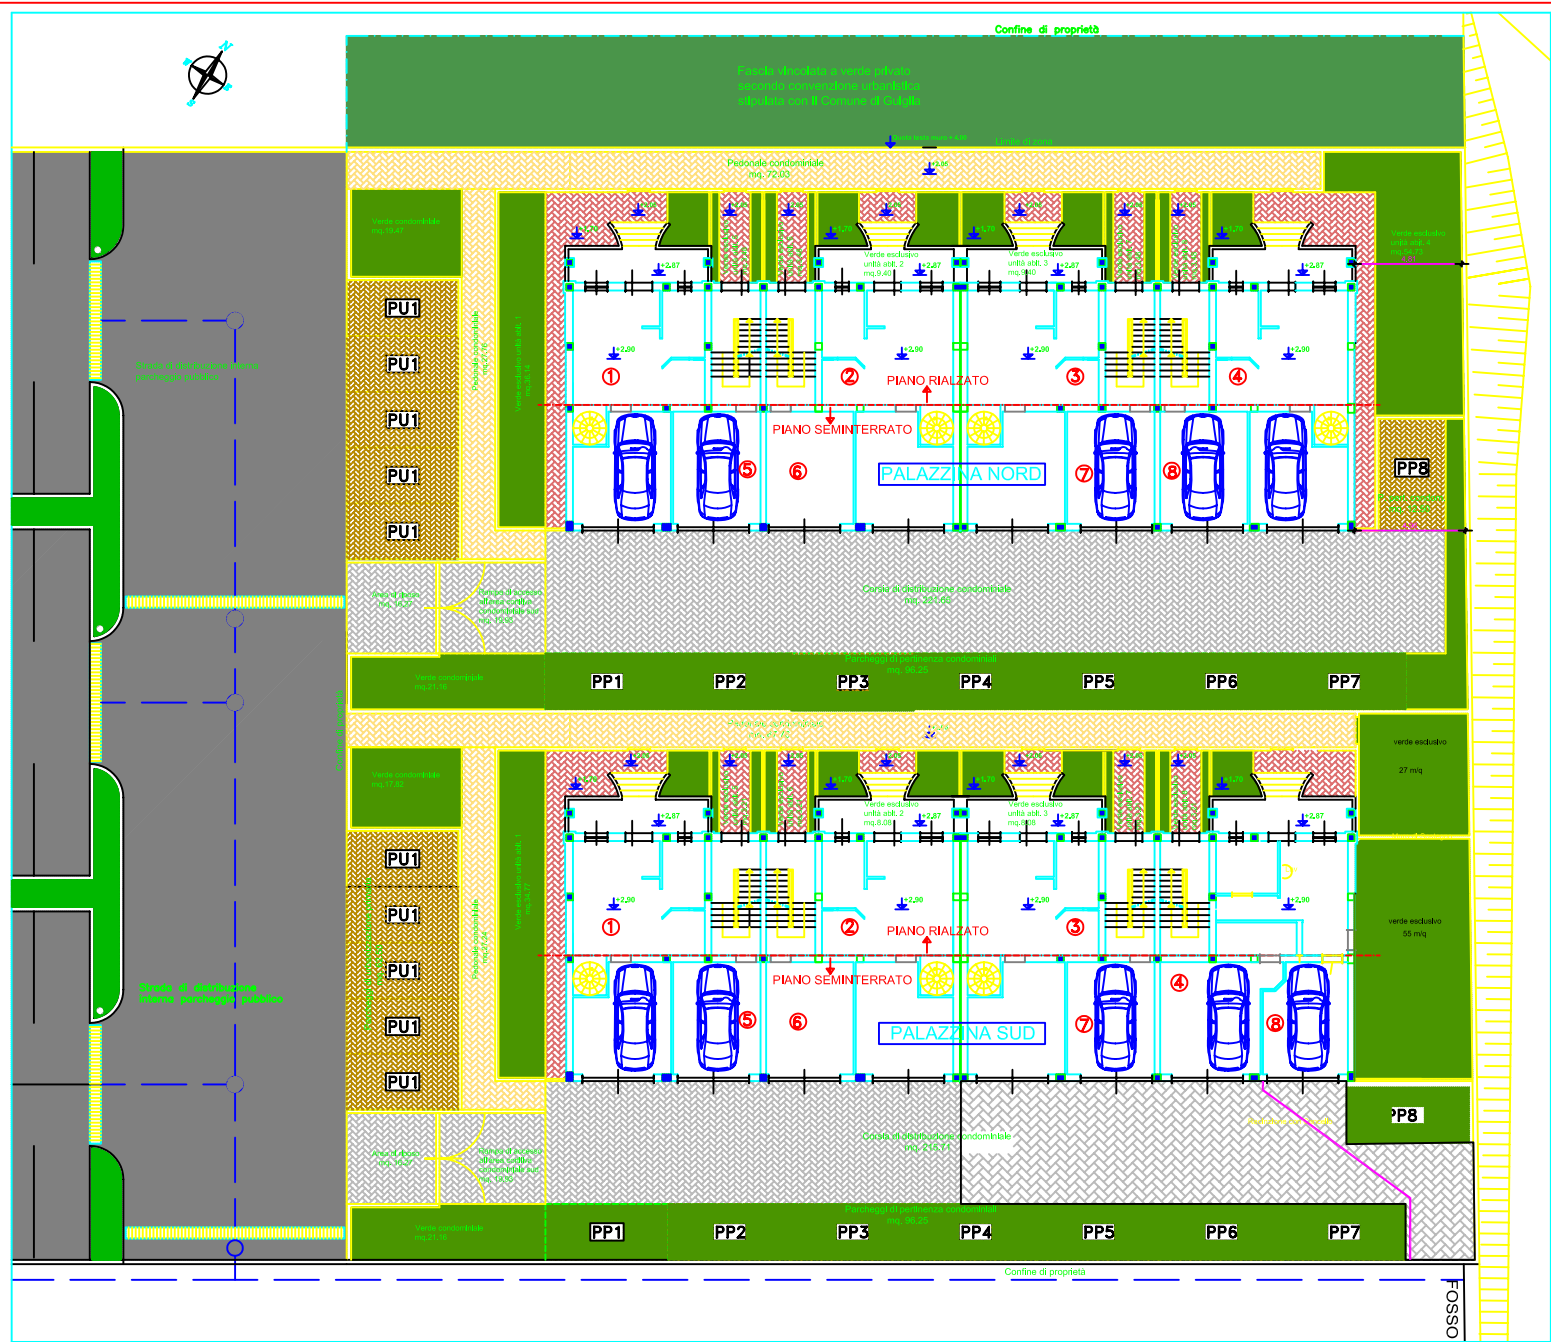


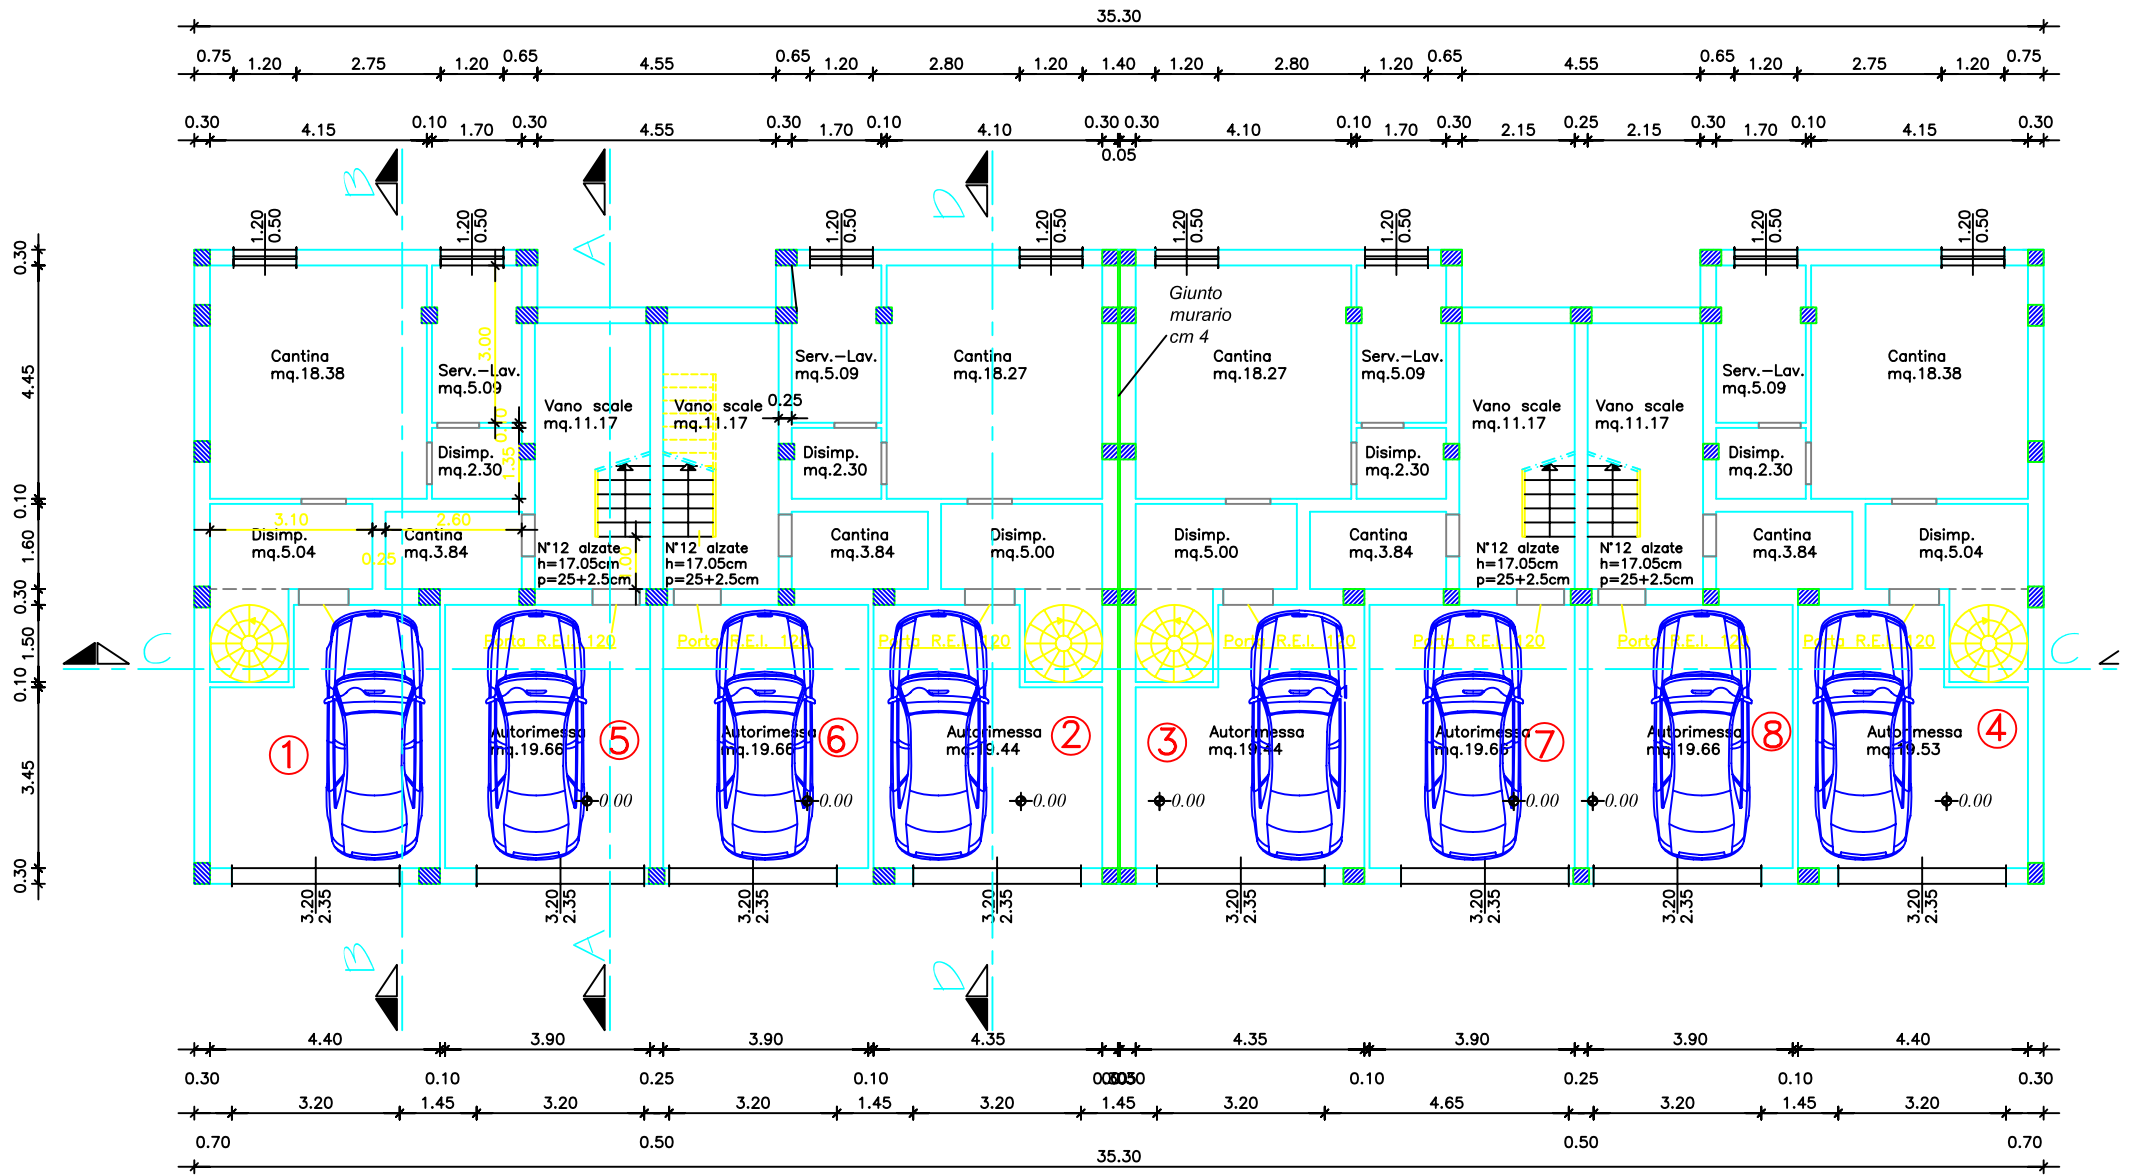


PIANTA PIANO SEMINTERRATO Pal.Monte

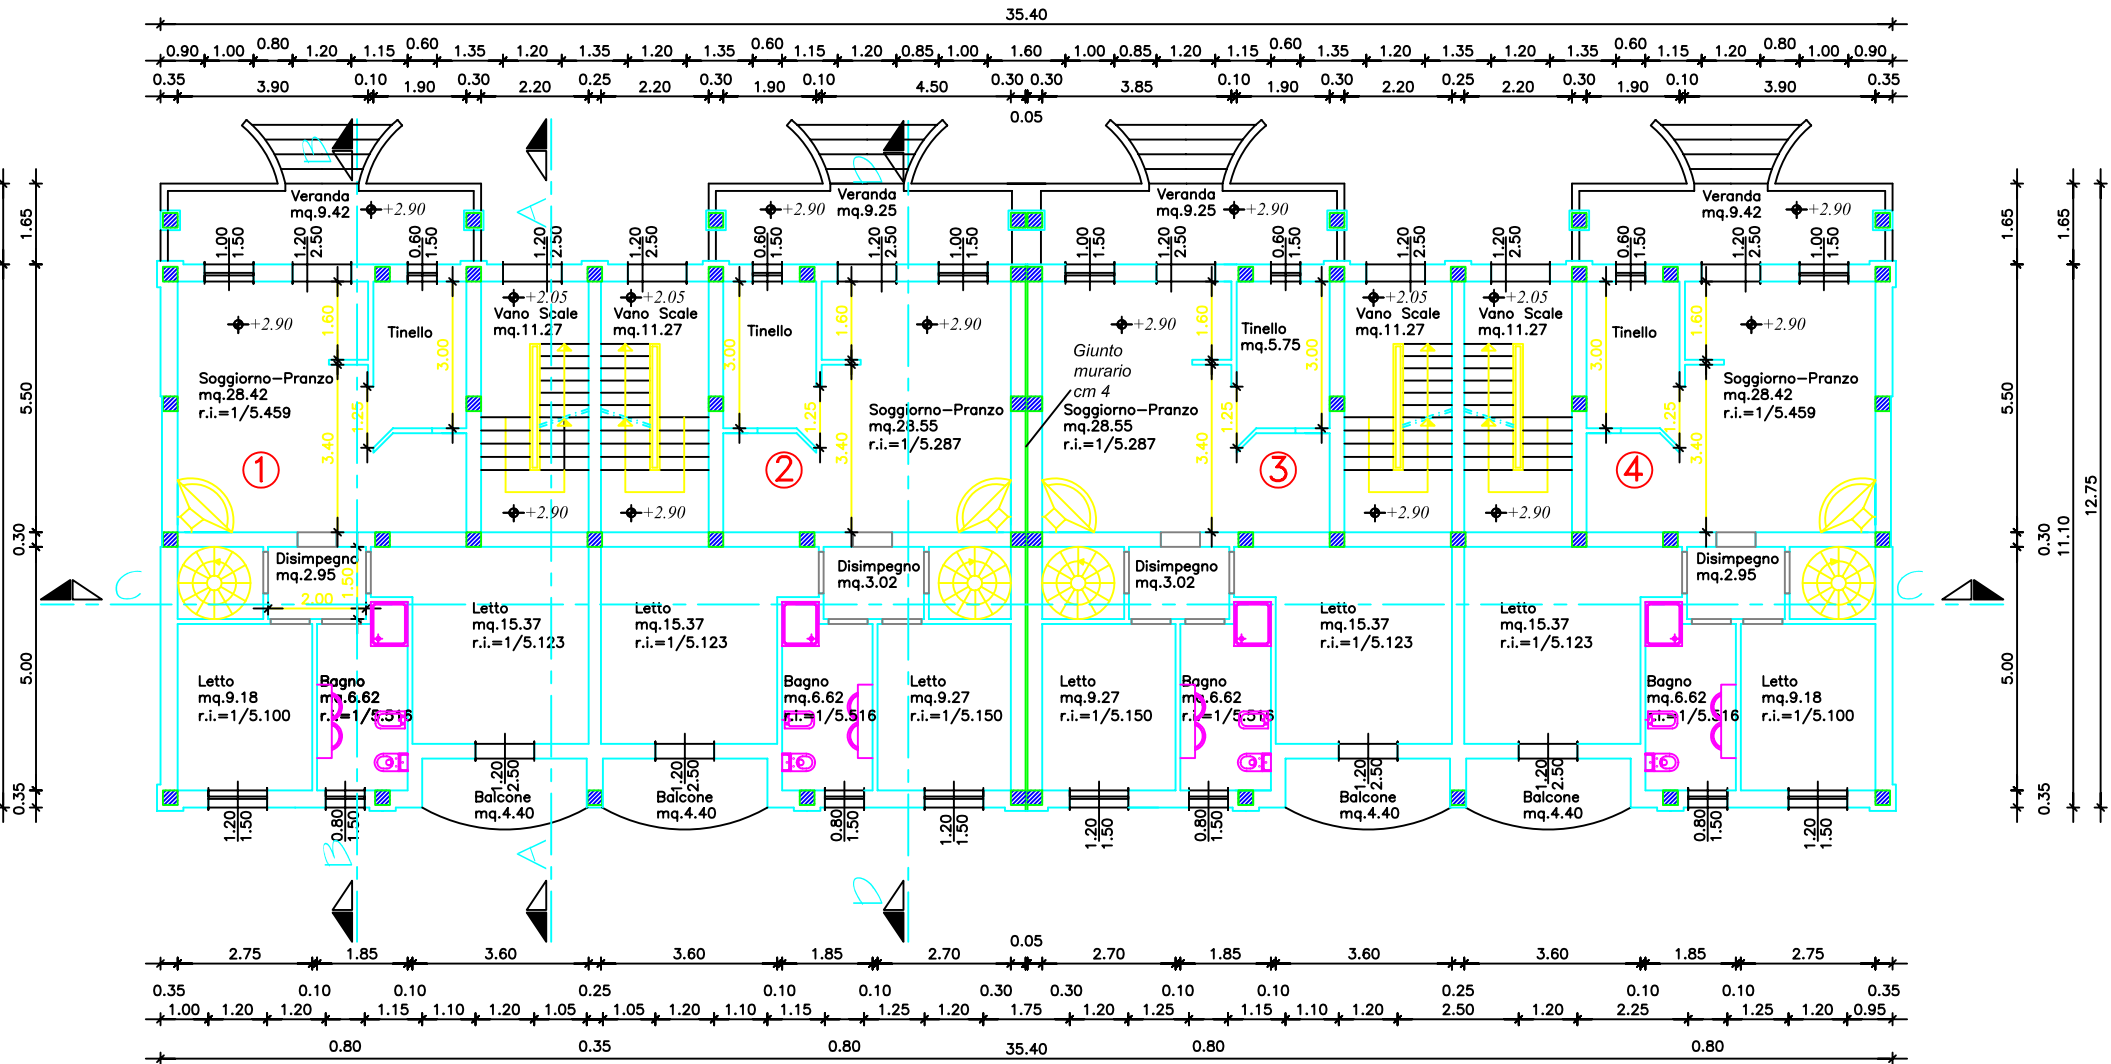


PIANTA PIANO RIALZATO Pal.Monte

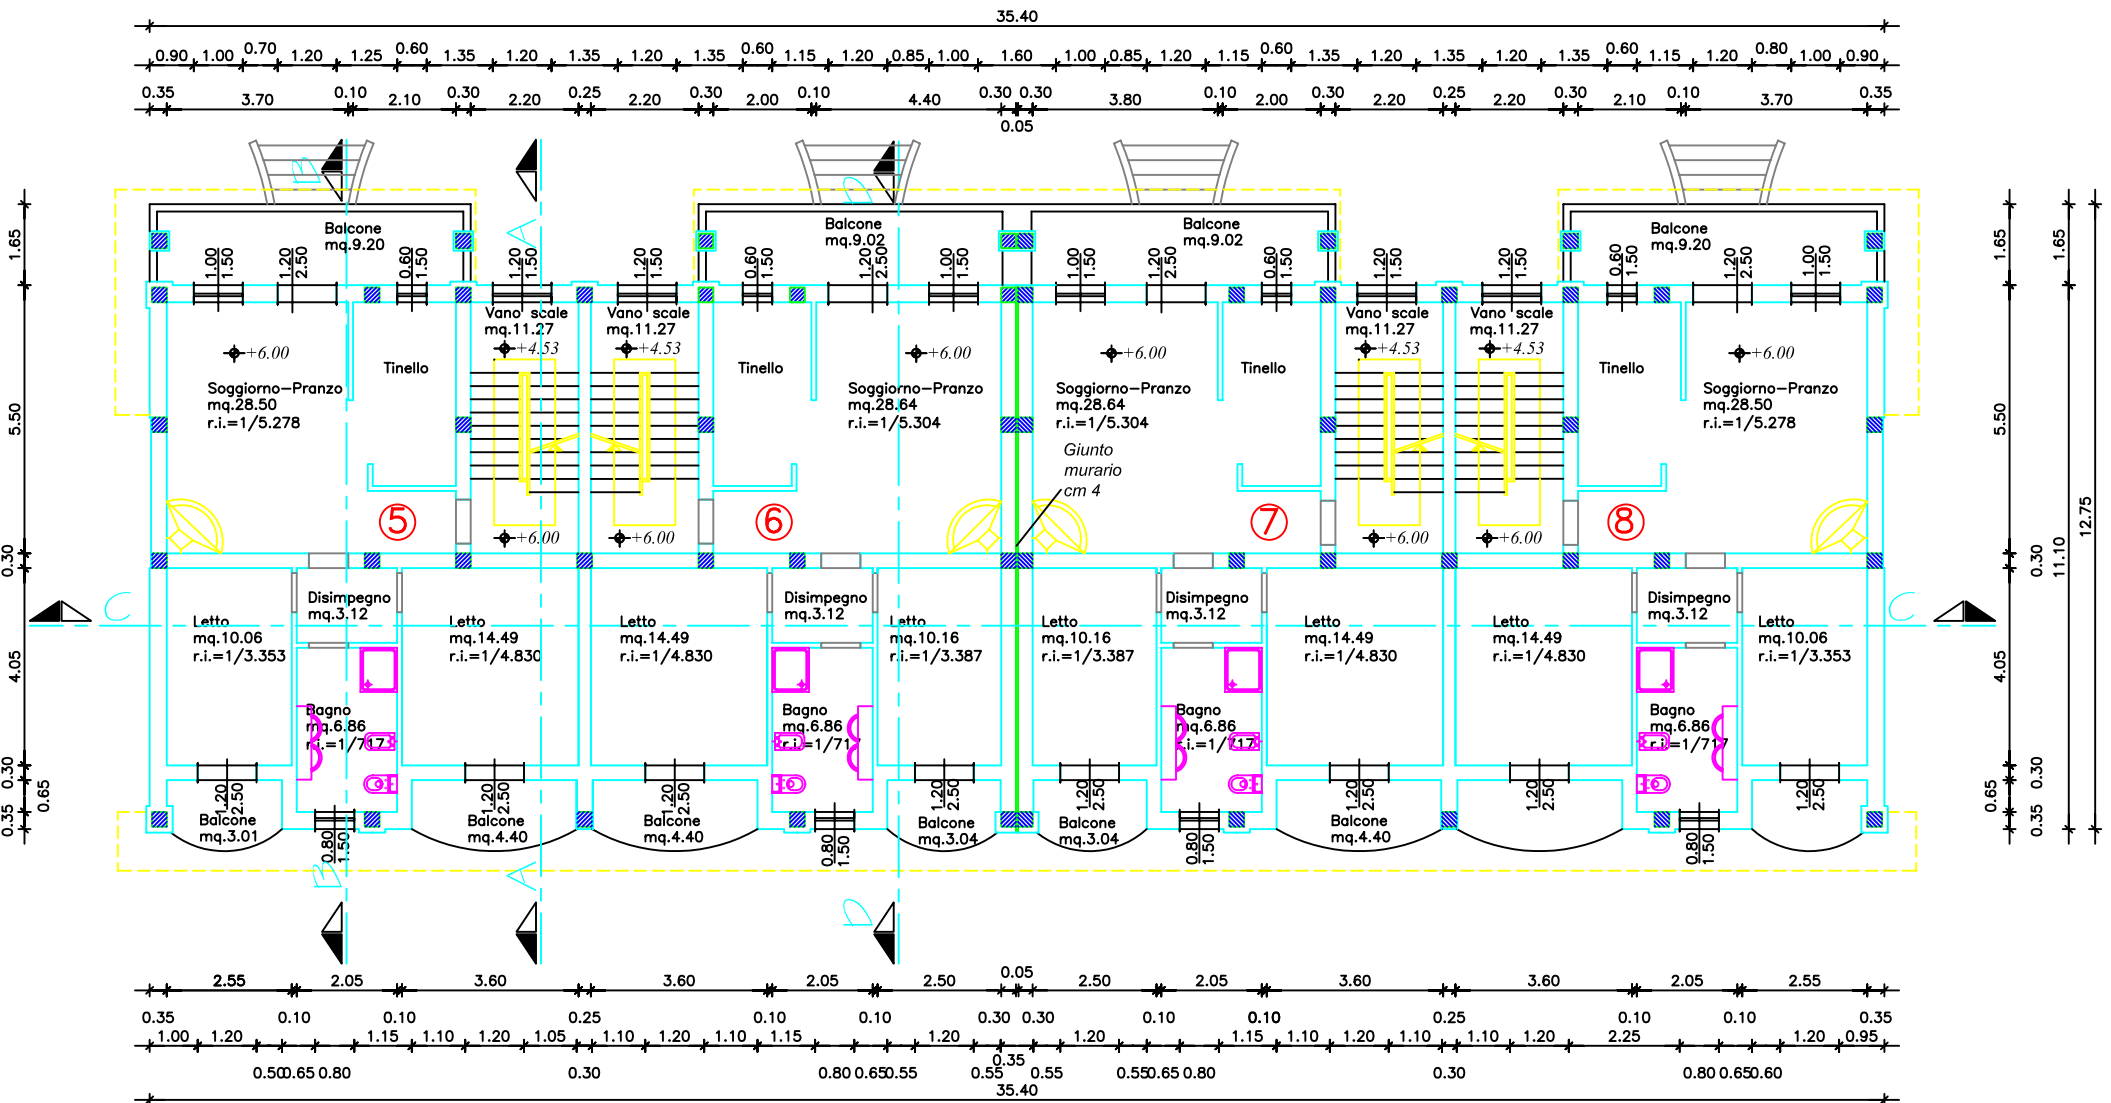


PIANTA PIANO PRIMO Pal. Monte

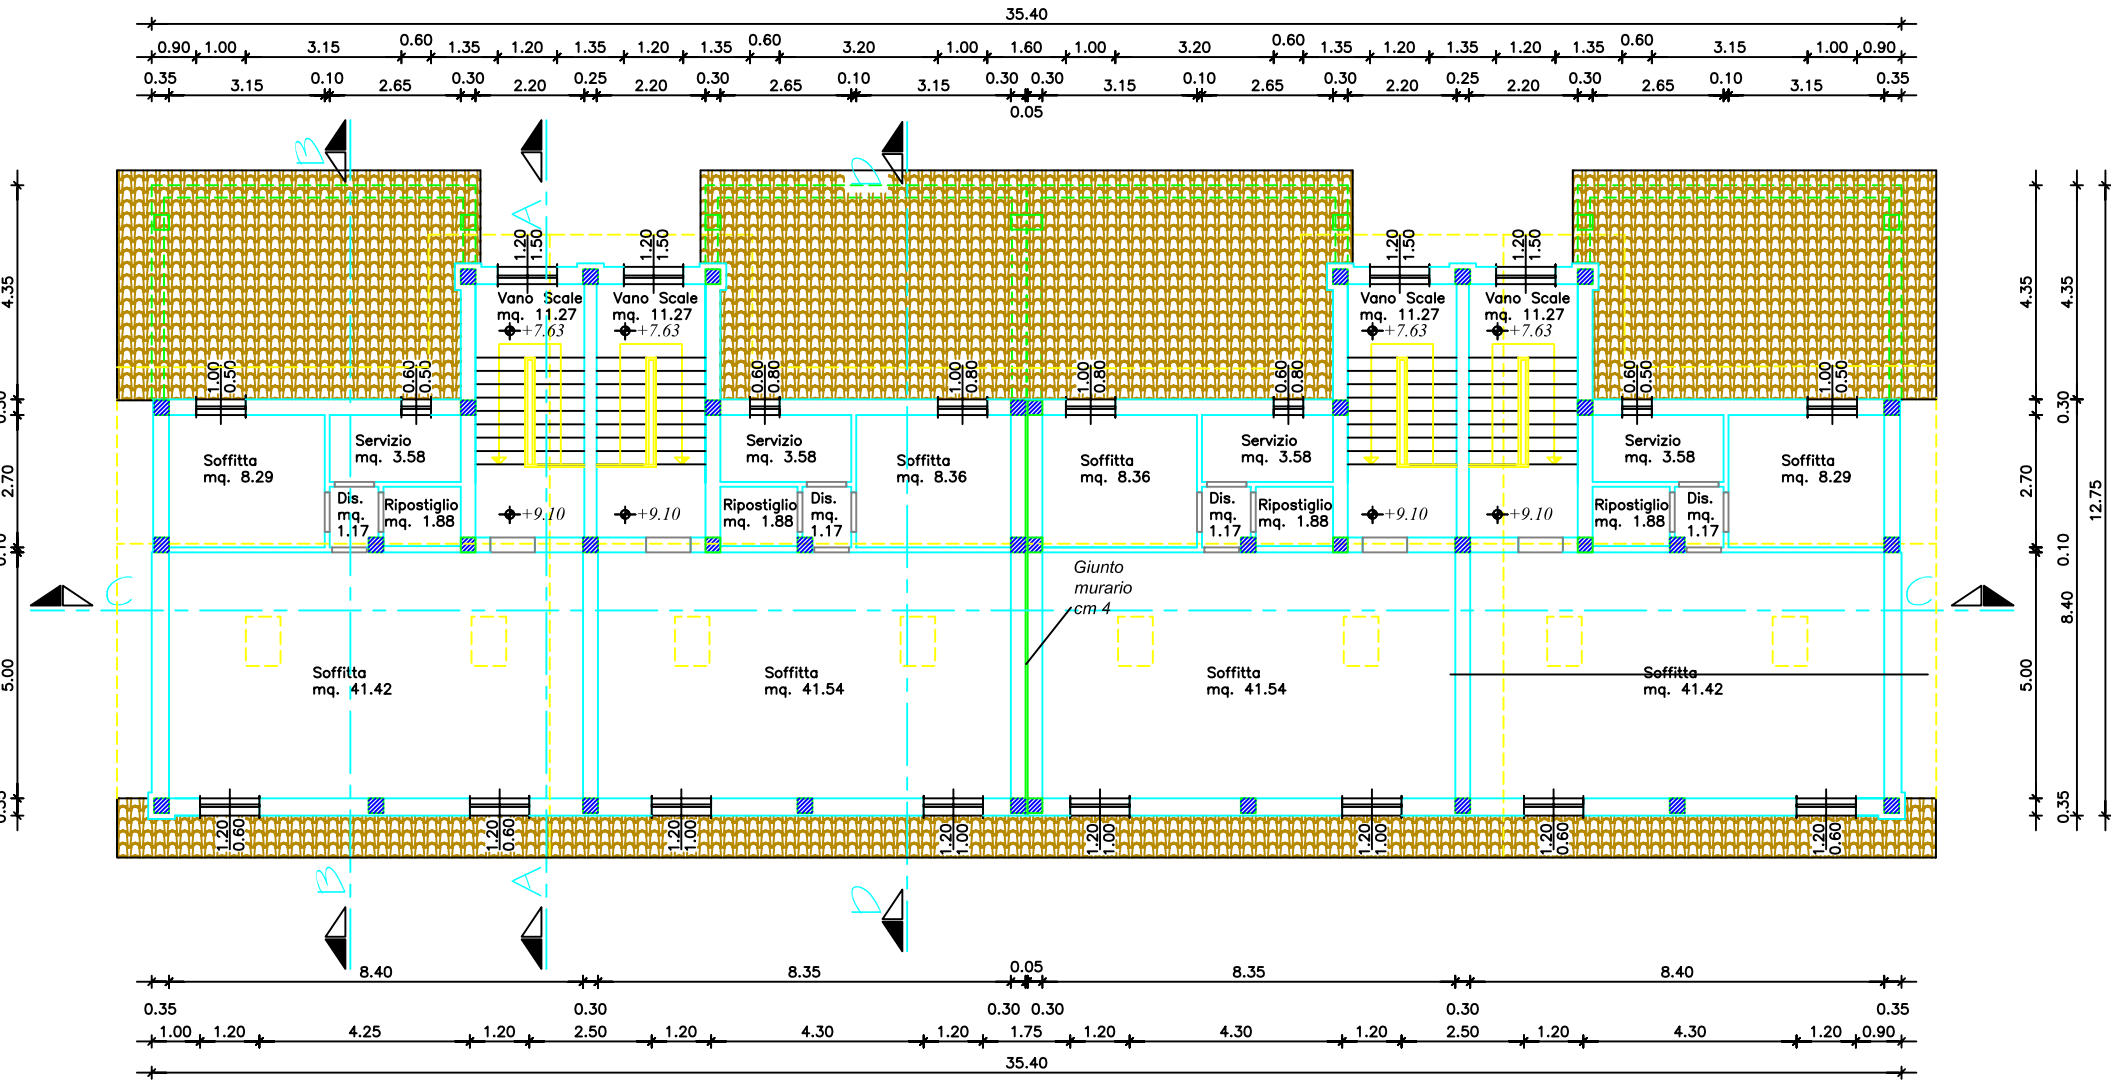


PIANTA PIANO SOTTOTETTO Pal. Monte

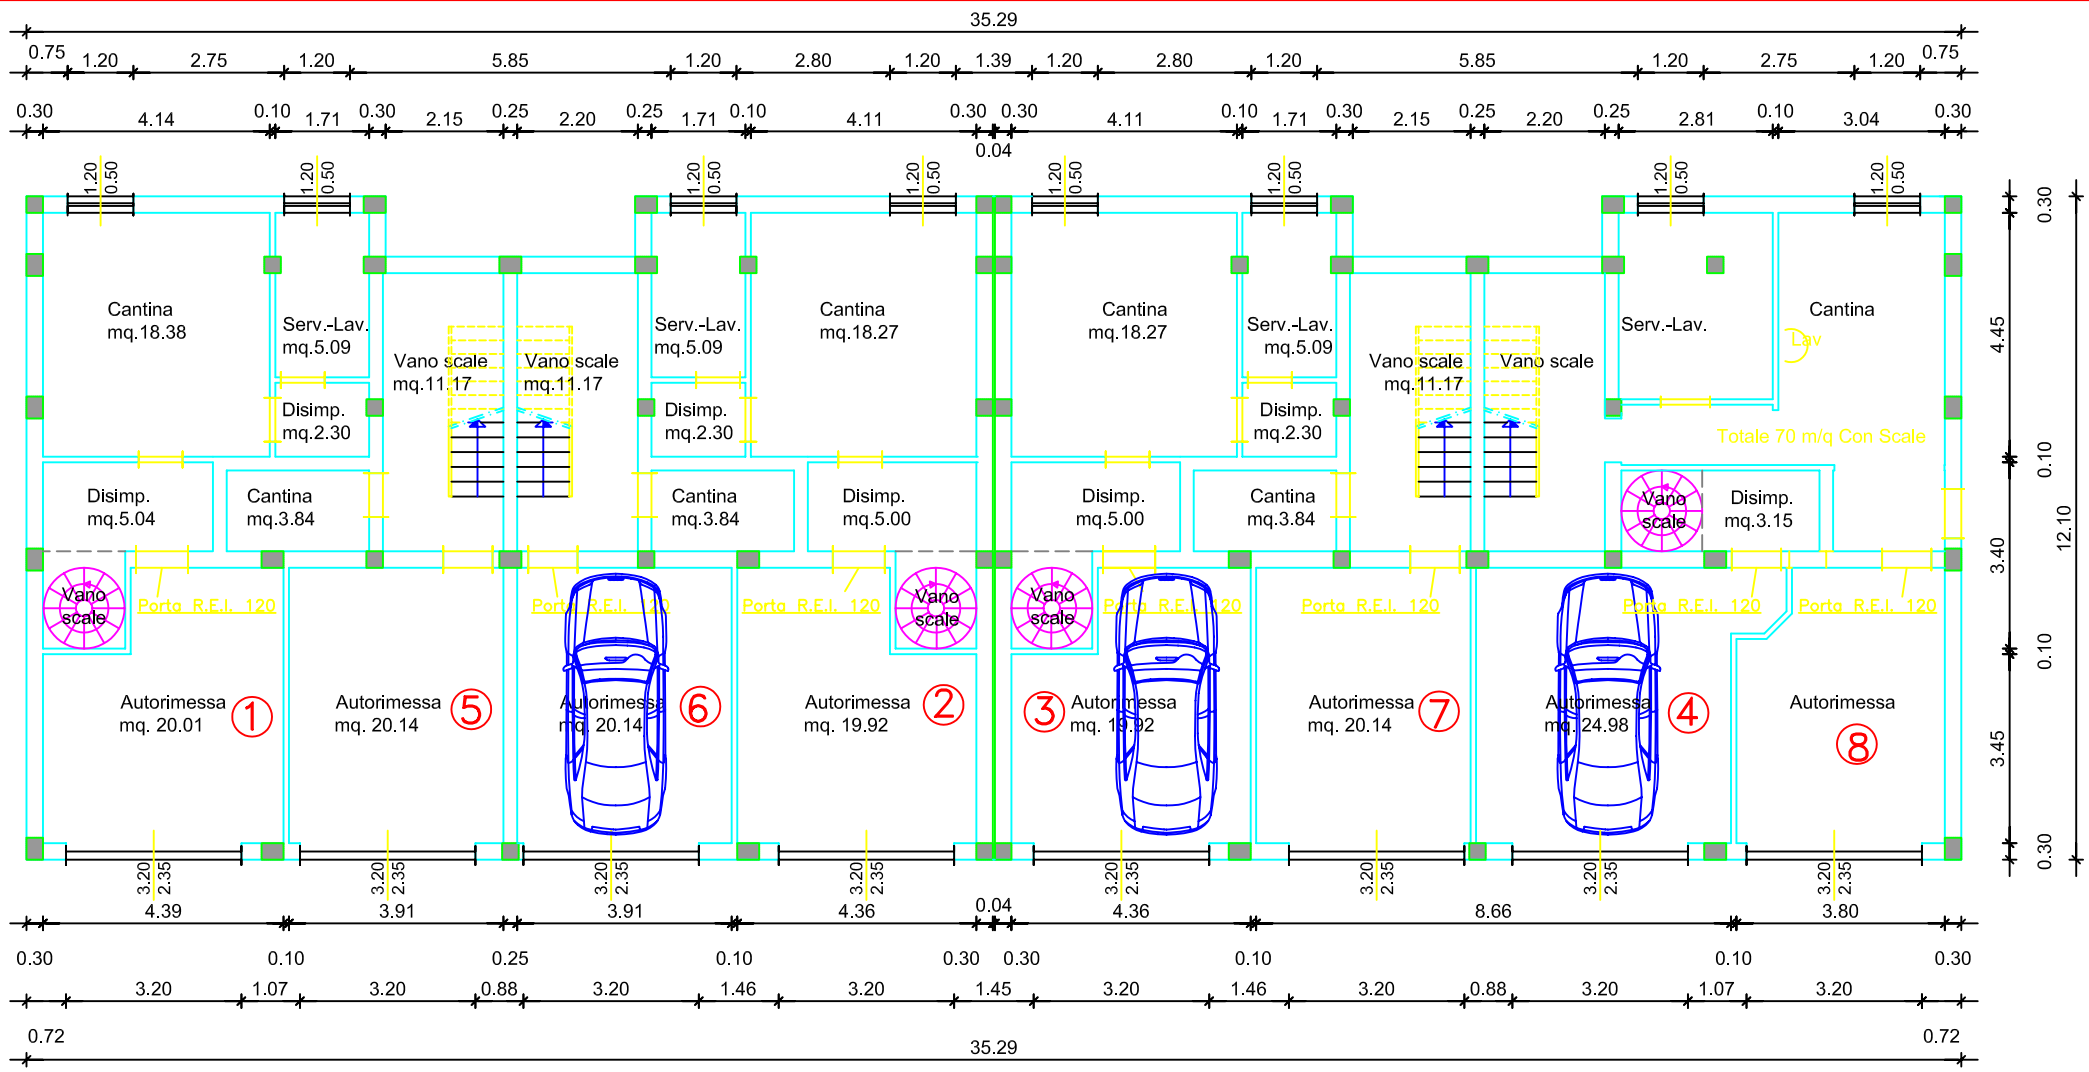


PIANTA PIANO SEMINTERRATO Pal. Valle

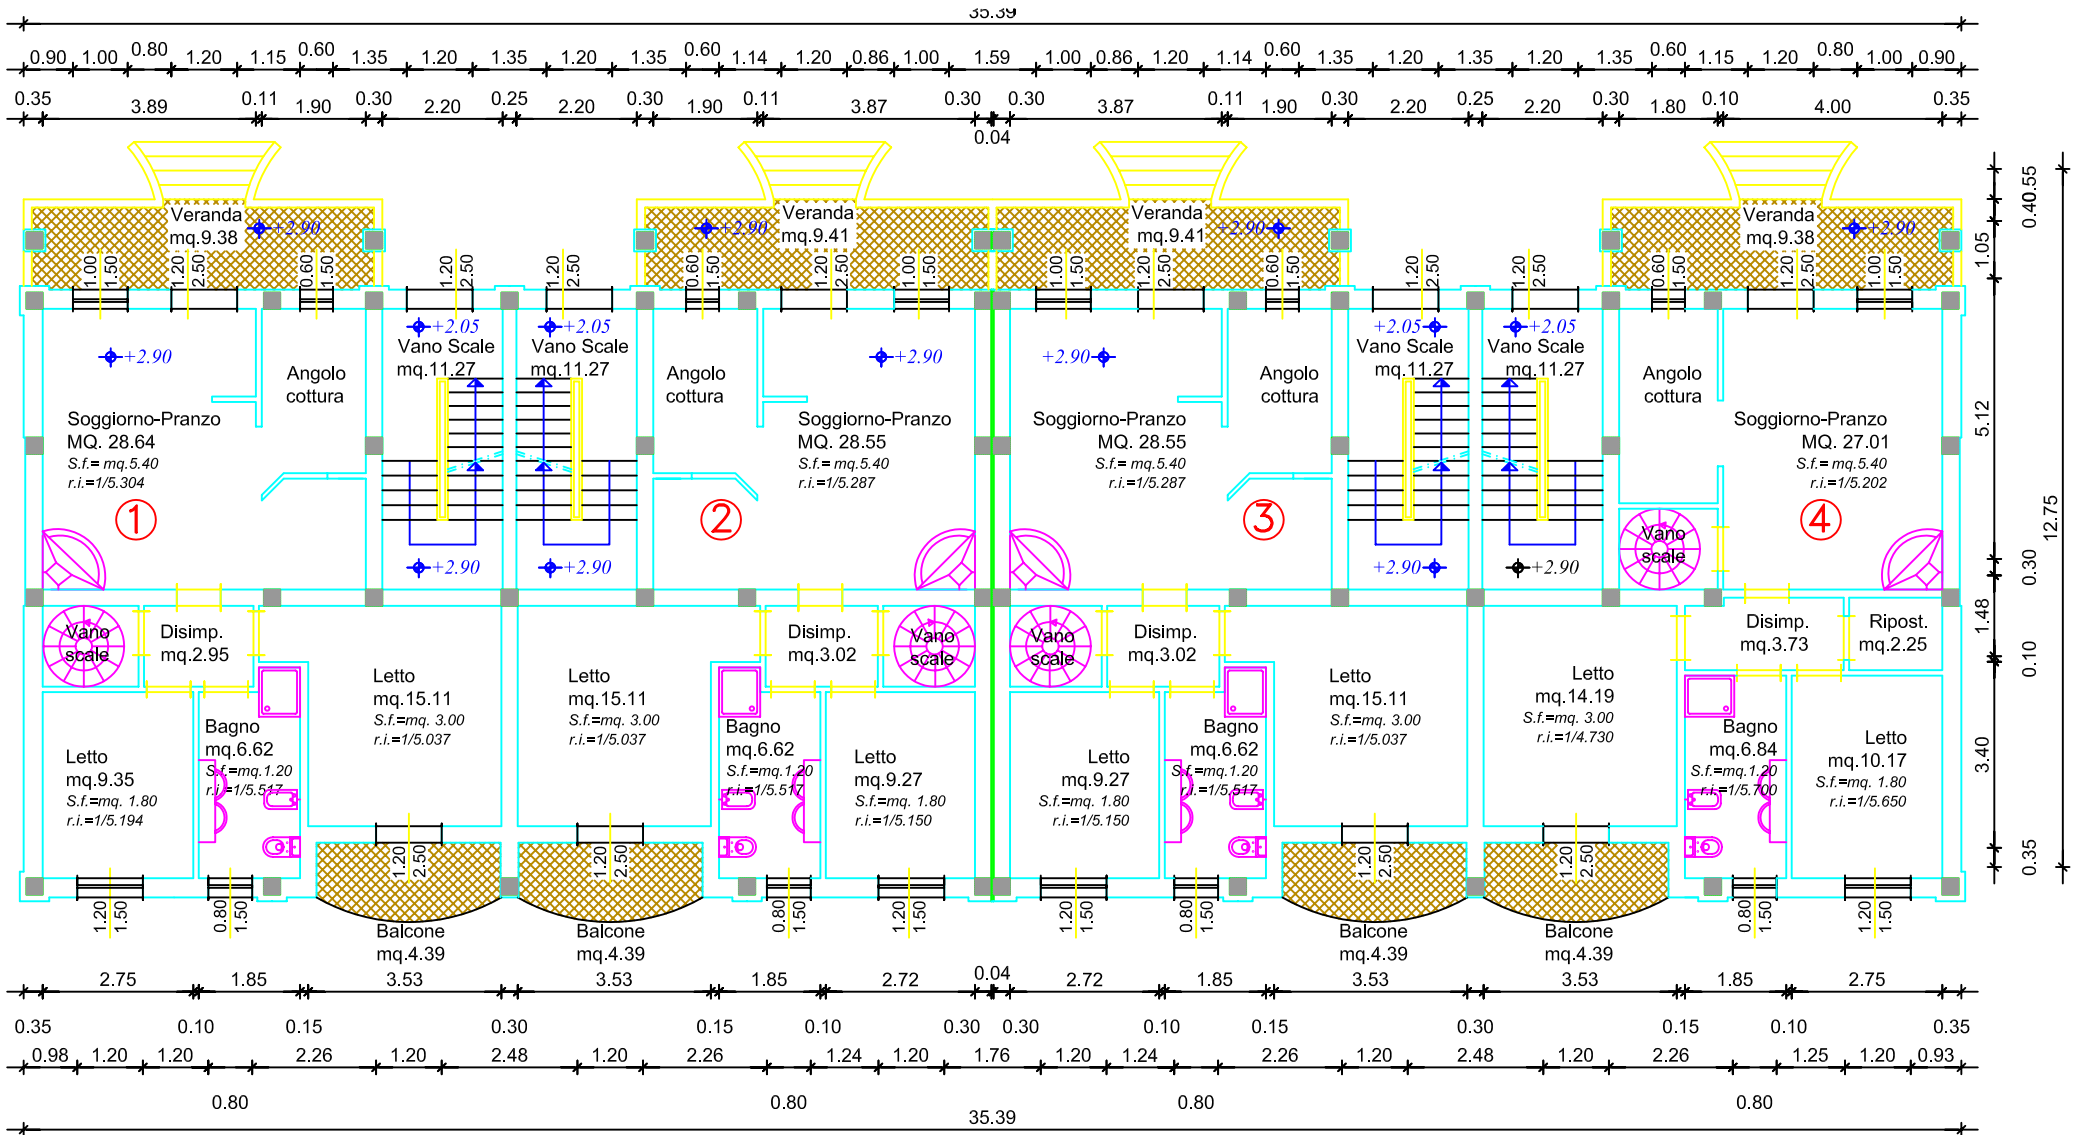


PIANTA PIANO RIALZATO Pal. Valle

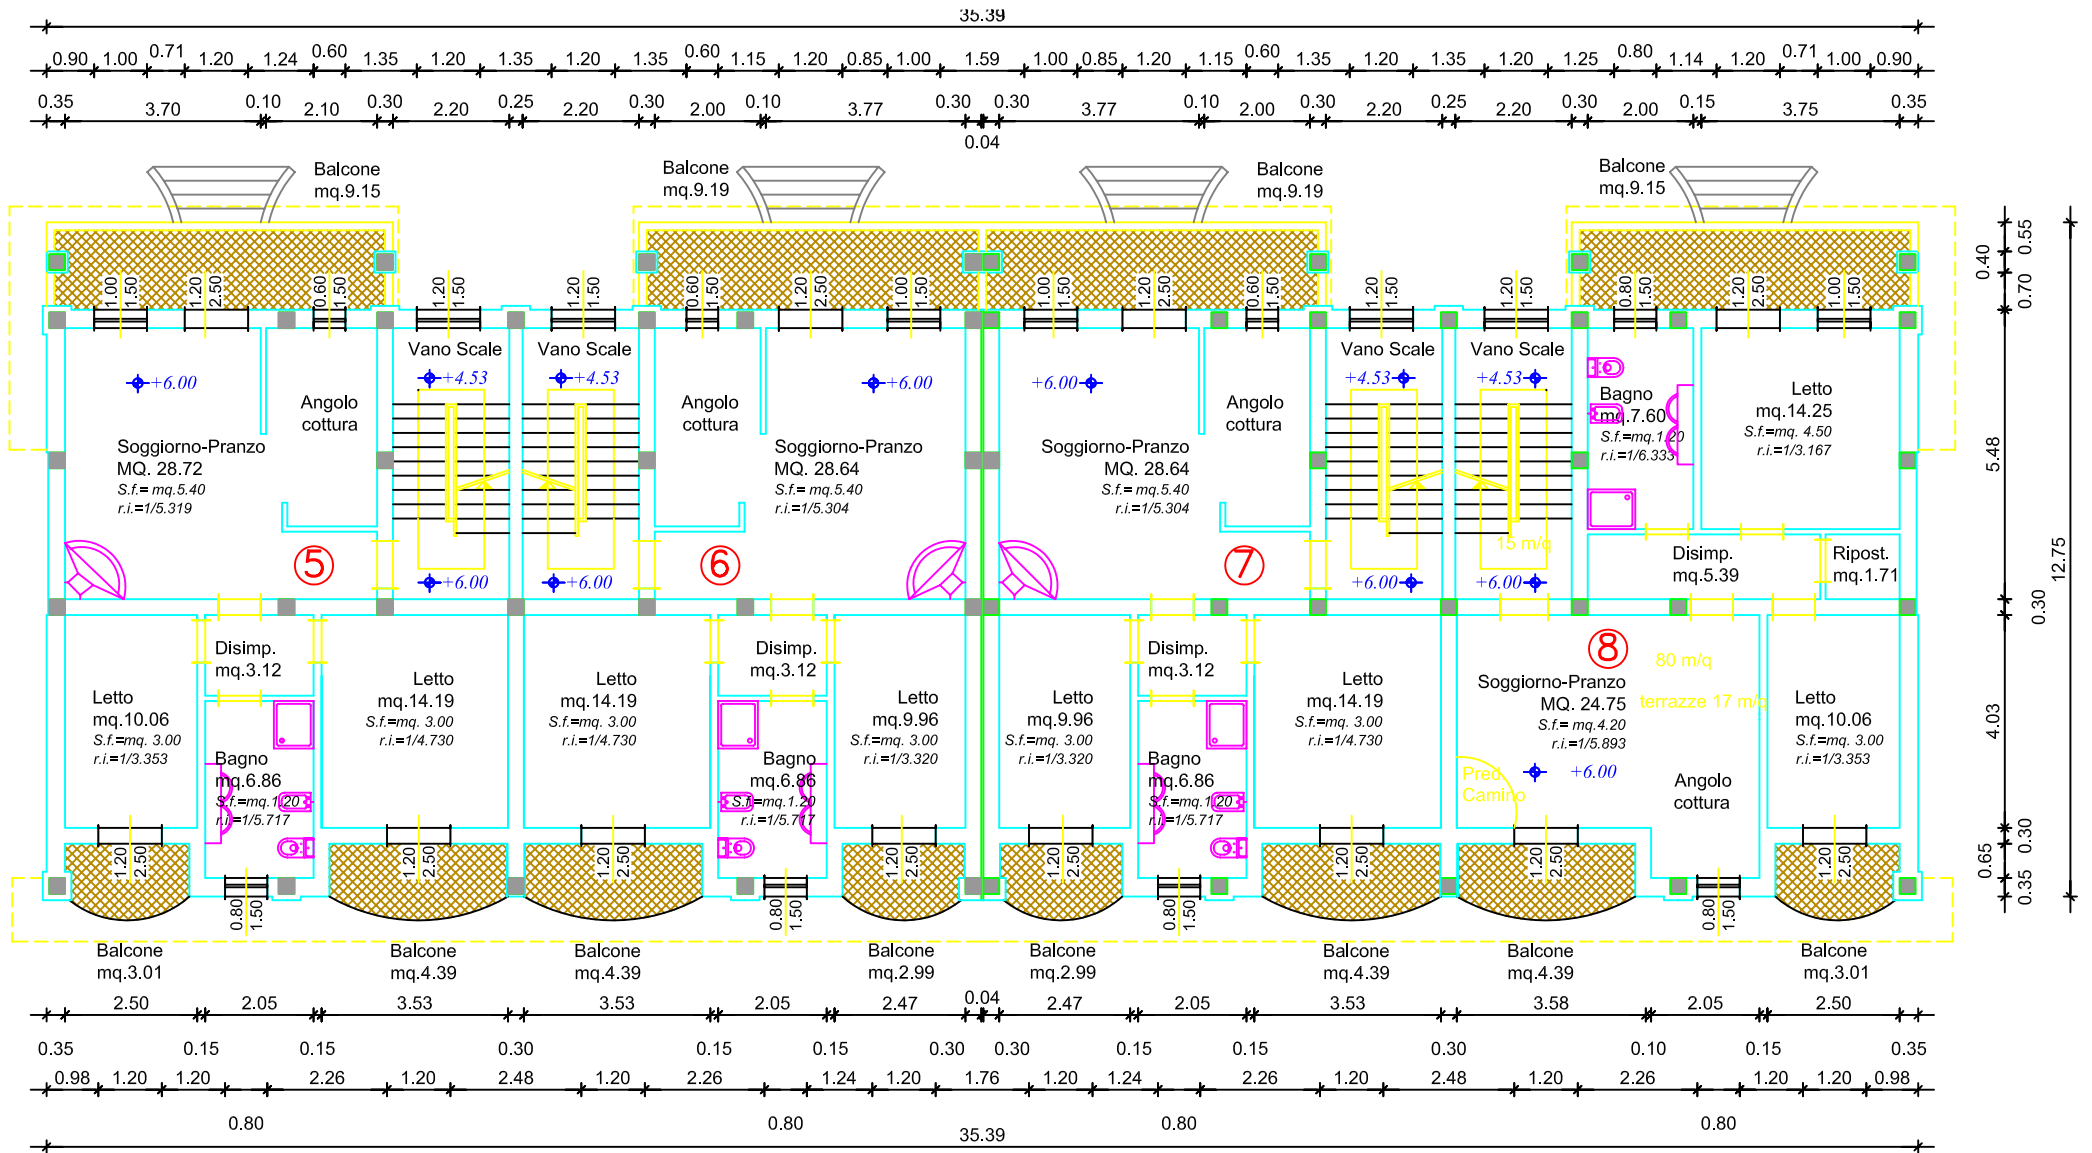


PIANTA PIANO PRIMO Pal. Valle

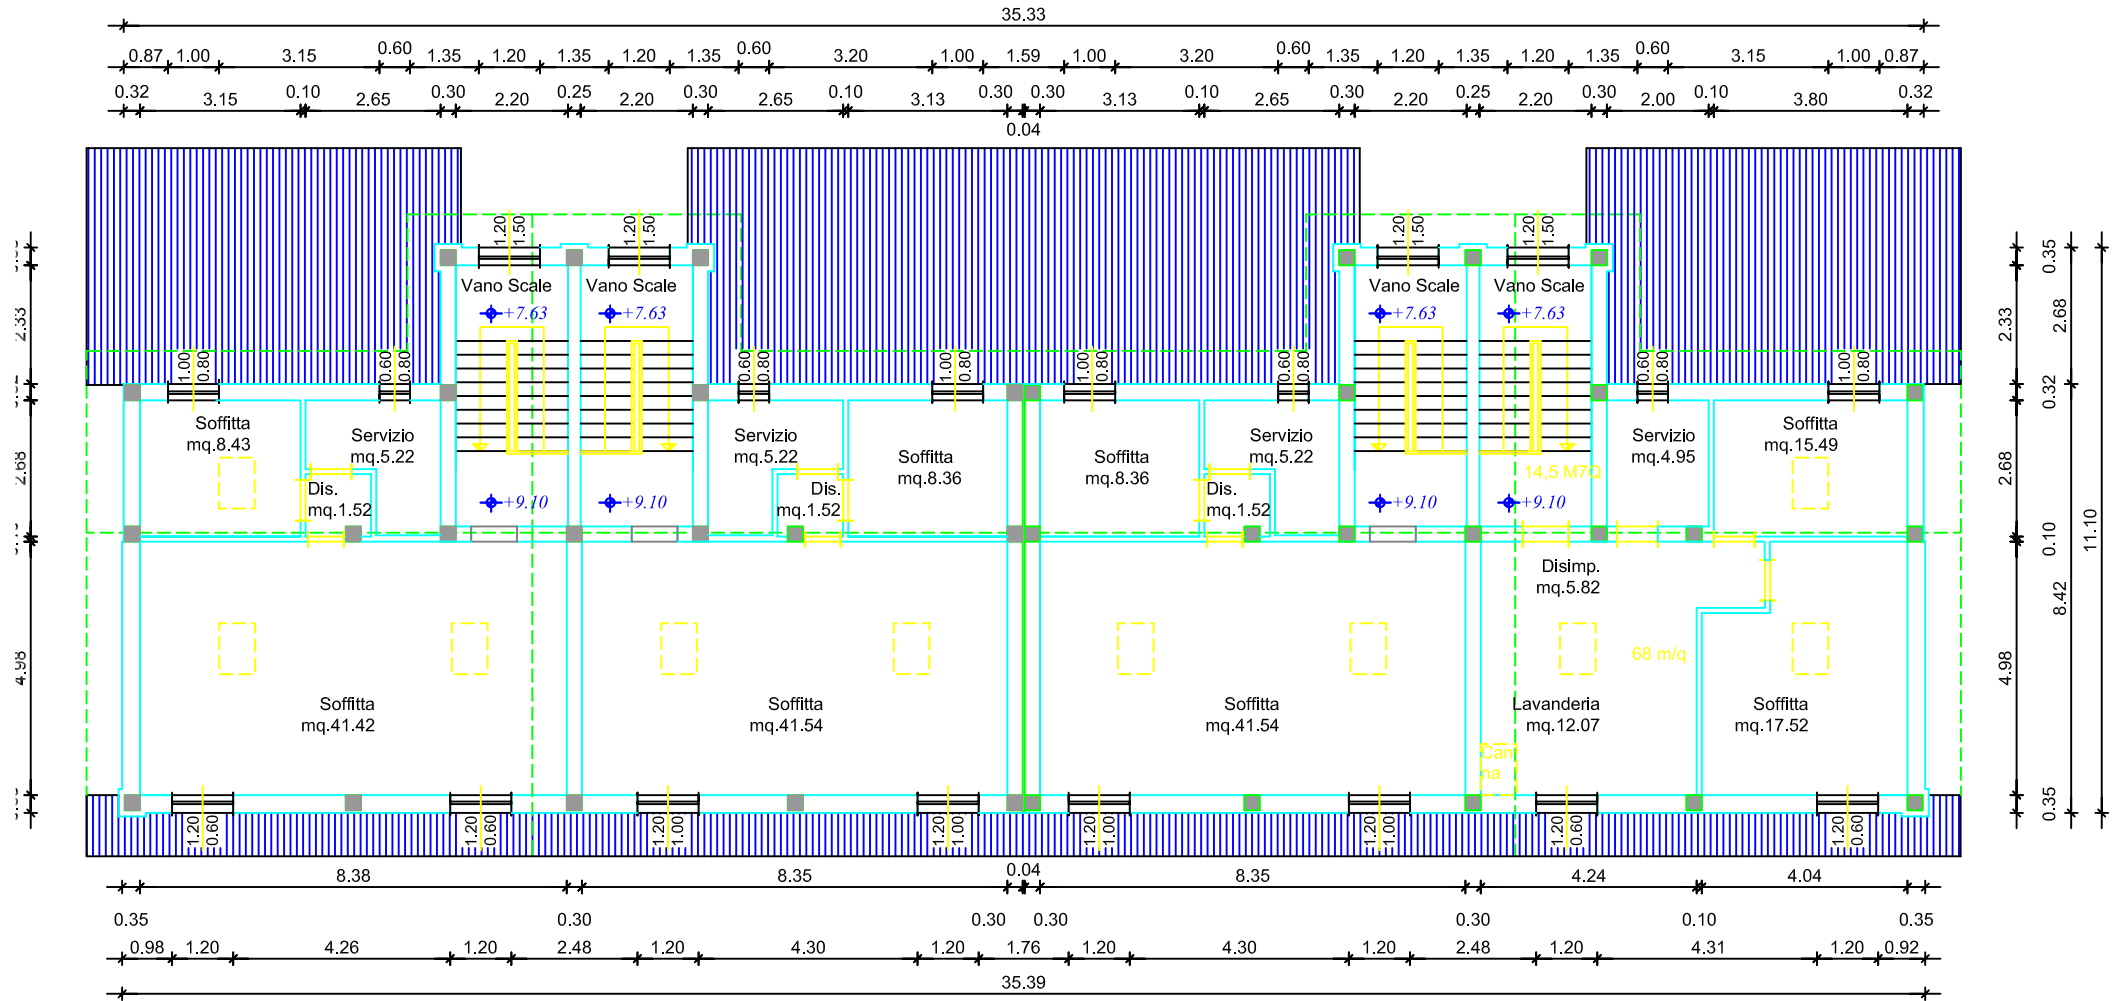


PIANTA PIANO SOTTOTETTO Pal. Valle

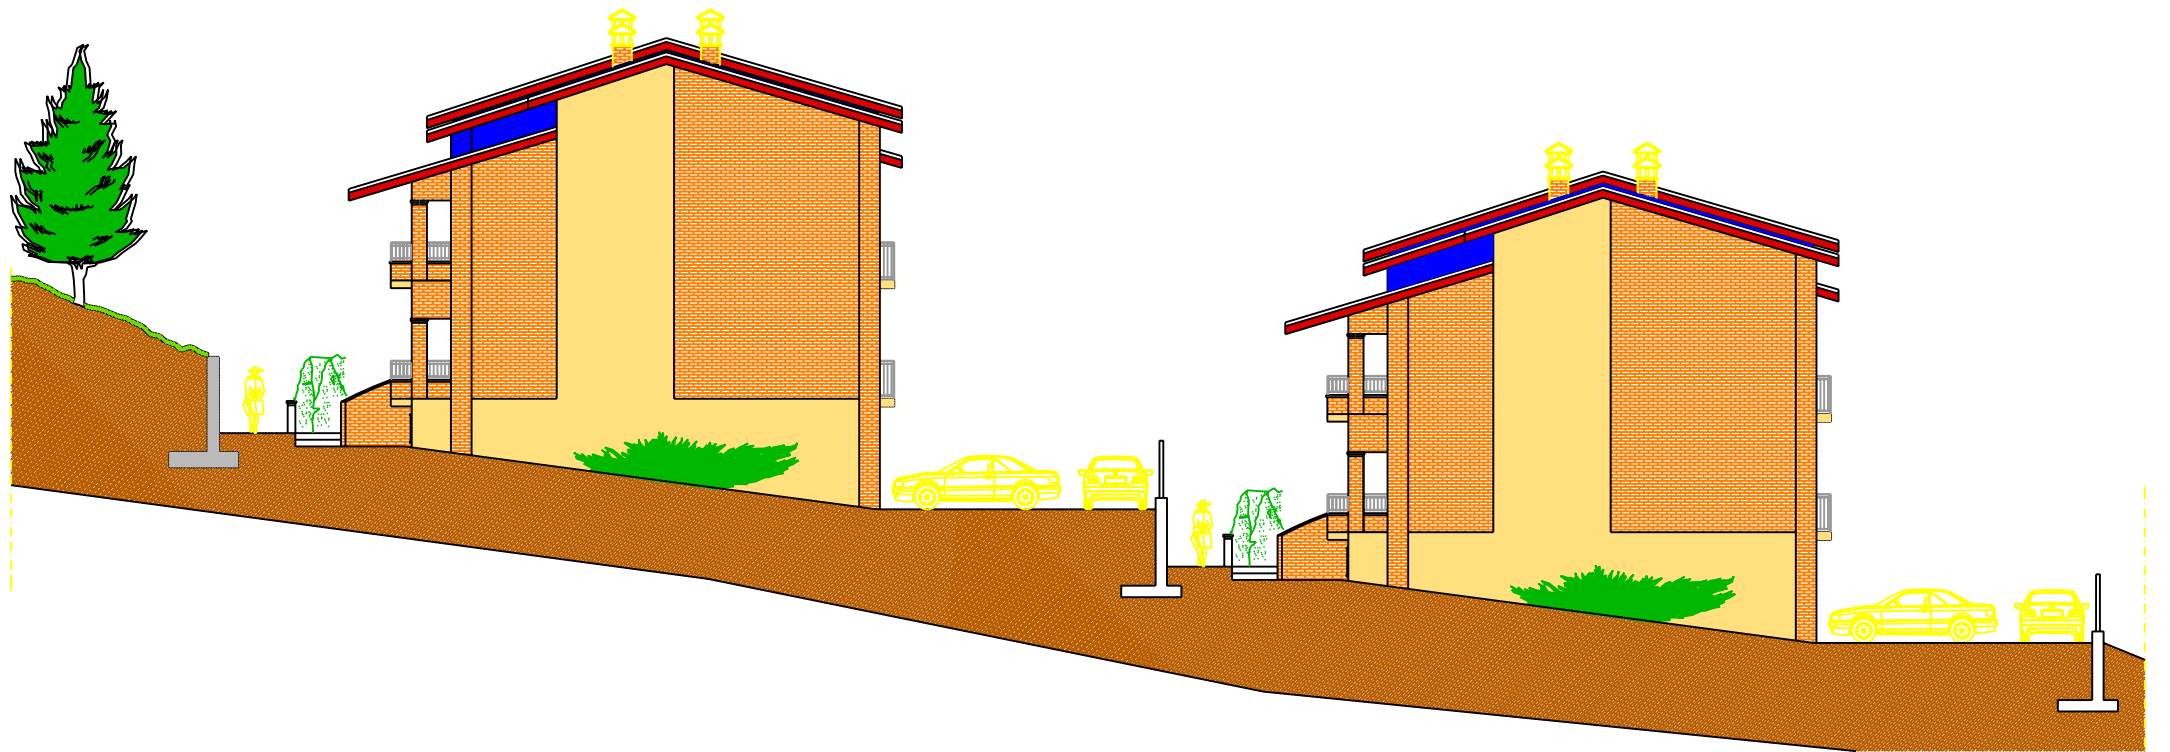


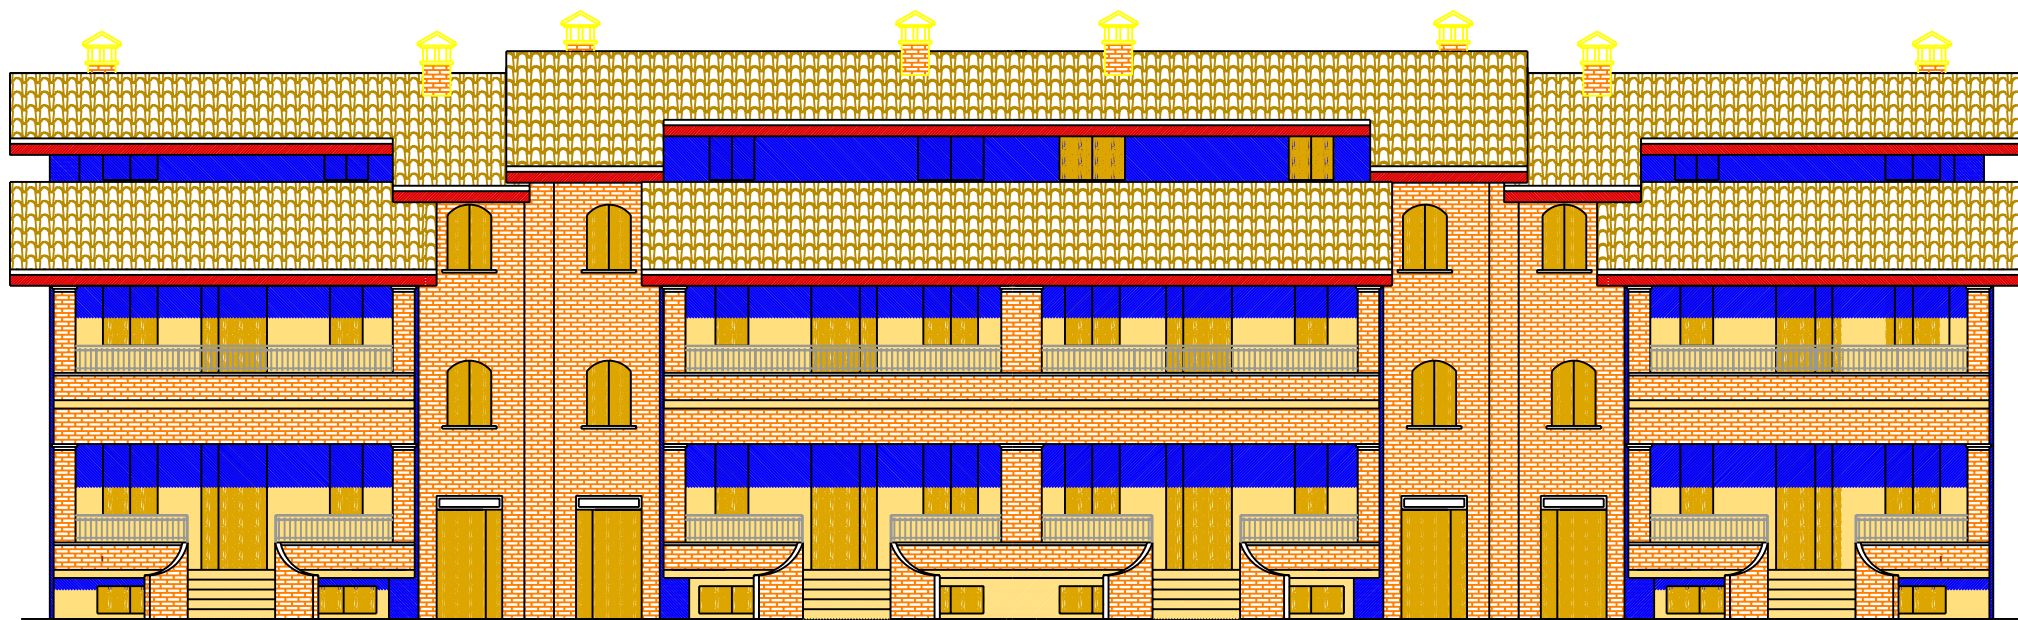

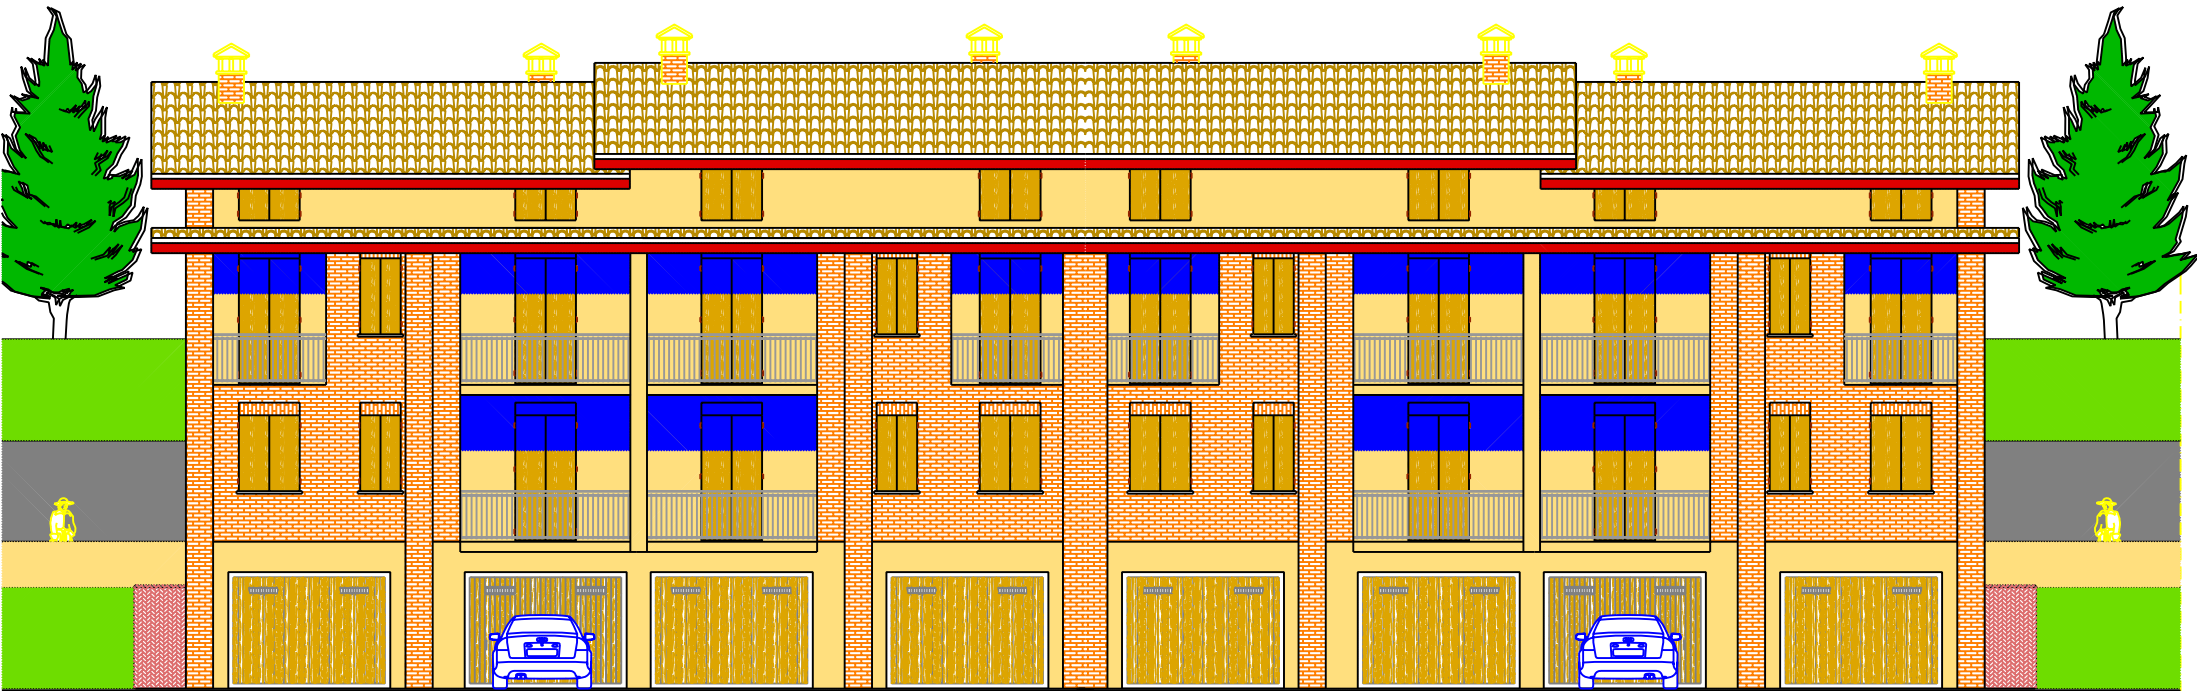


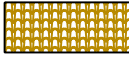
PROSPETTO NORD

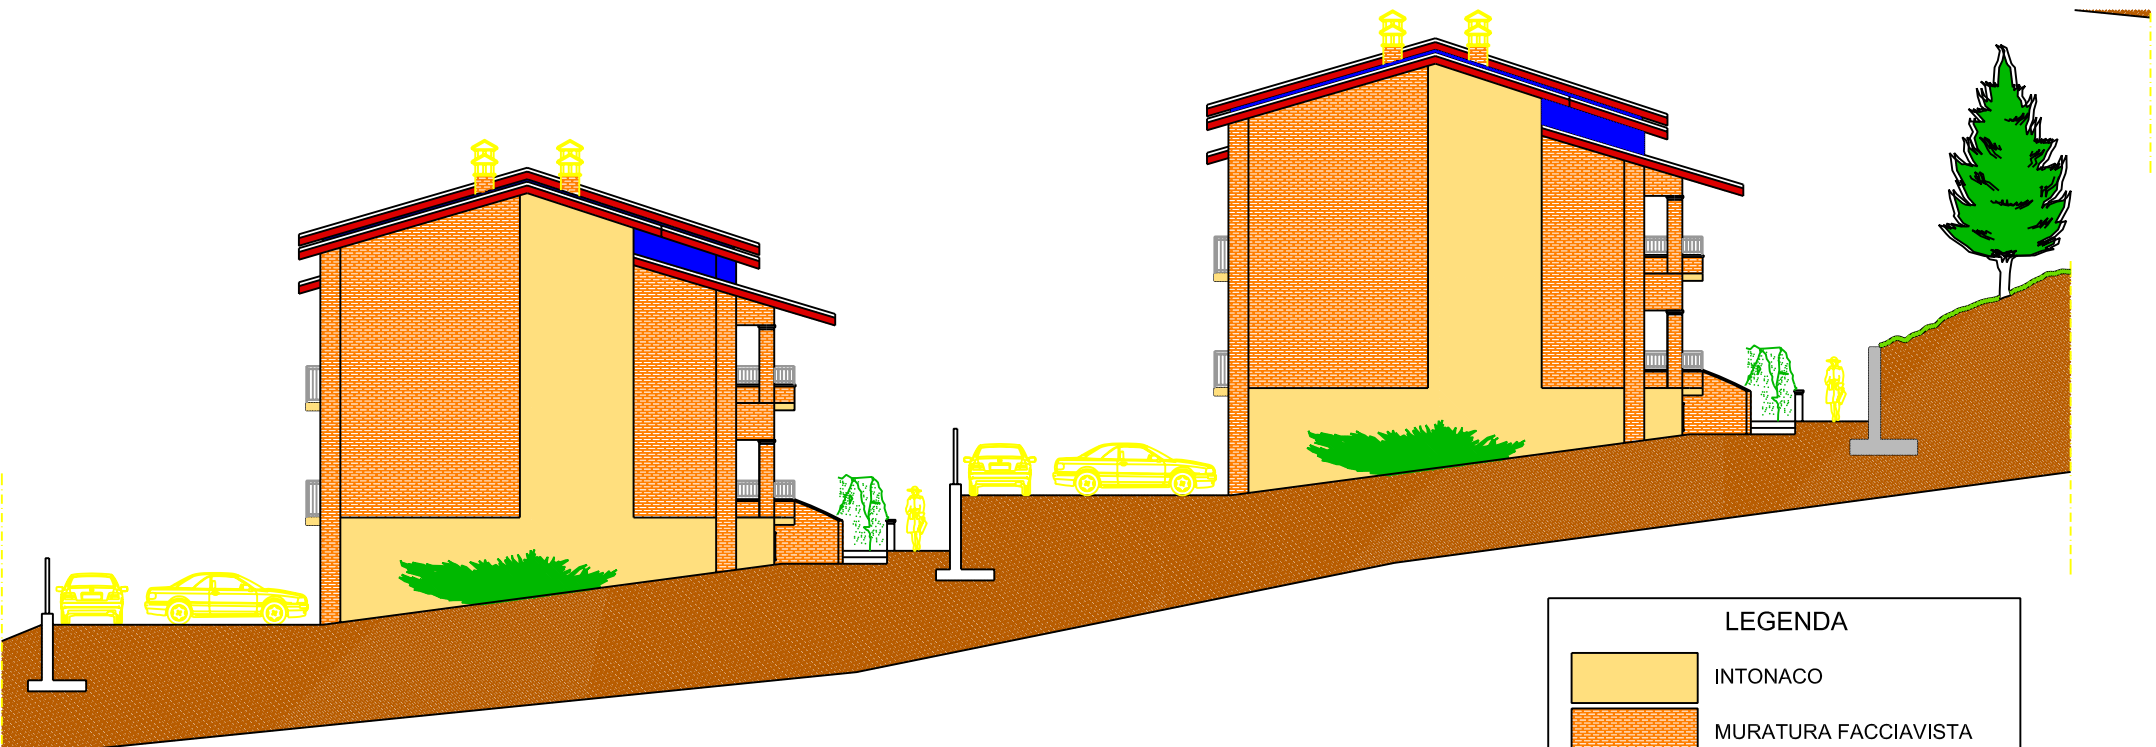


PROSPETTO SUD




PROSPETTO EST


LEGENDA	
	INTONACO
	MURATURA FACCIAVISTA
	MANTOVANA
	COPPI
RINGHIERE BALCONI IN FERRO BATTUTO	

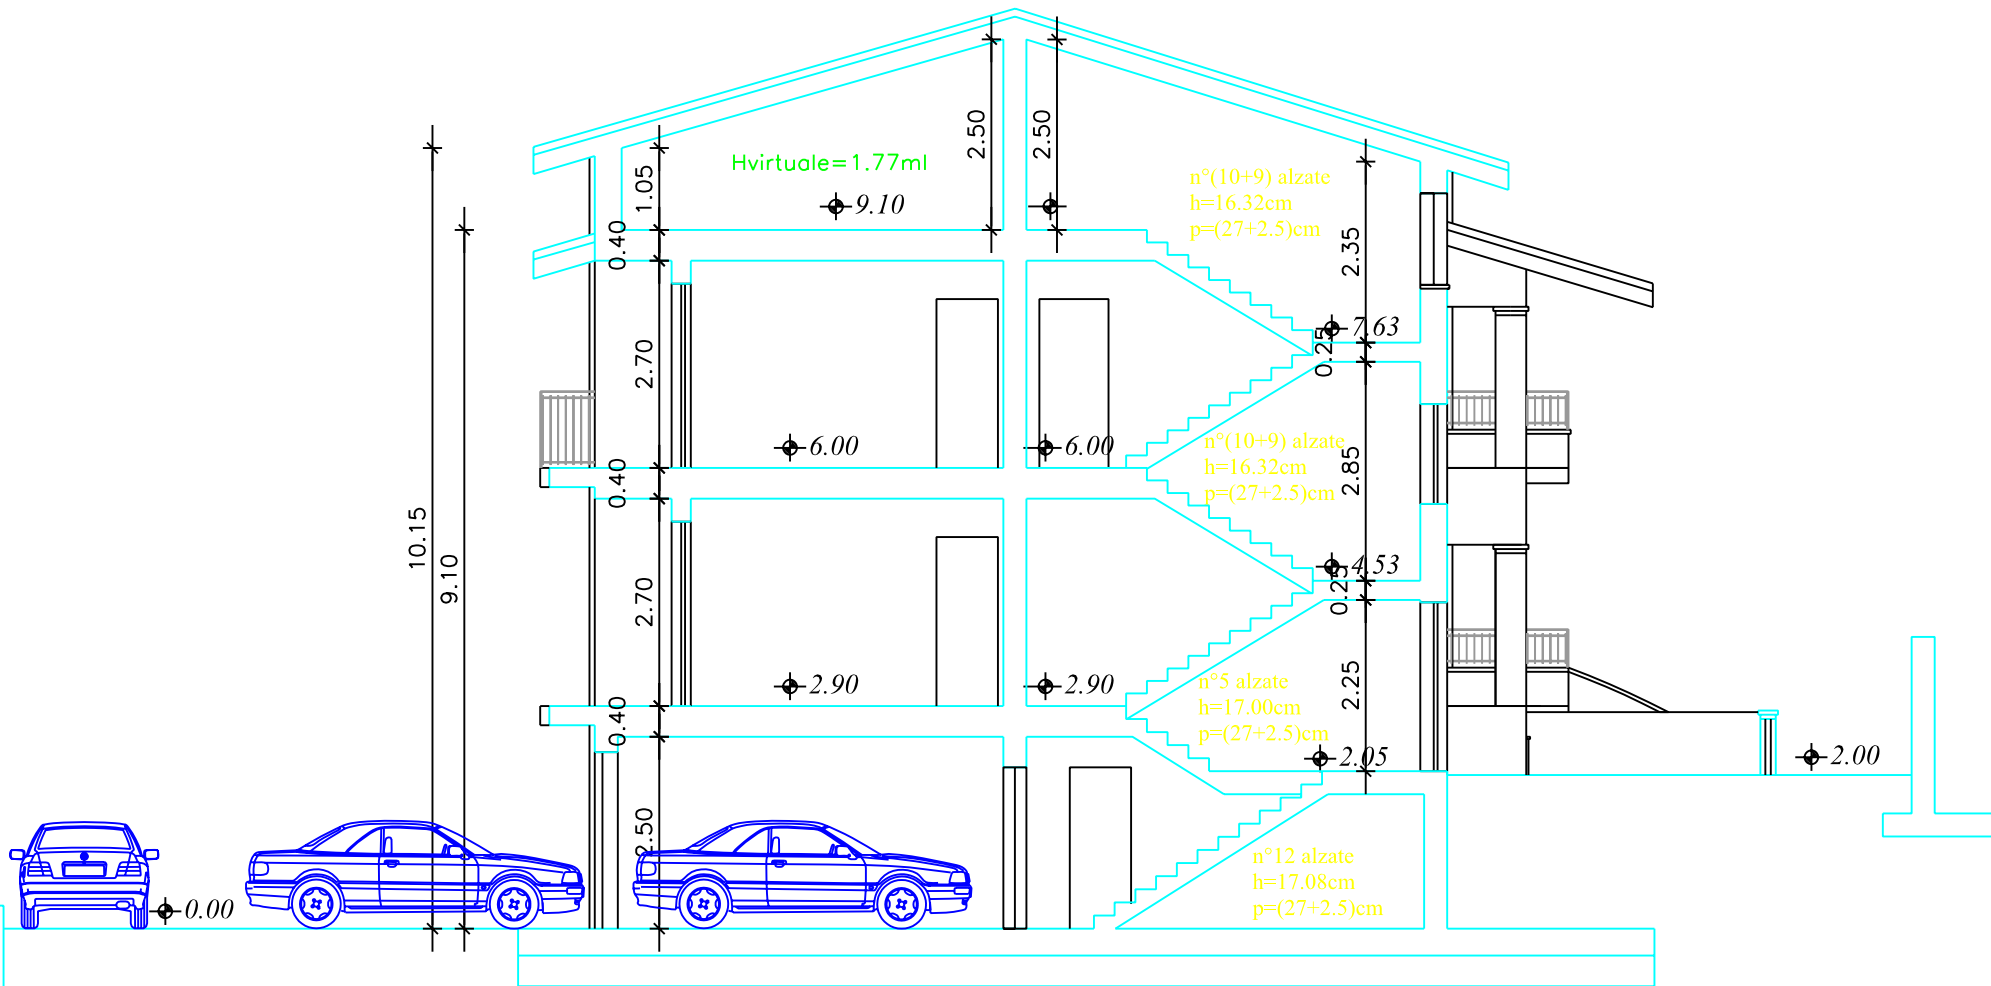

SEZIONE A-A

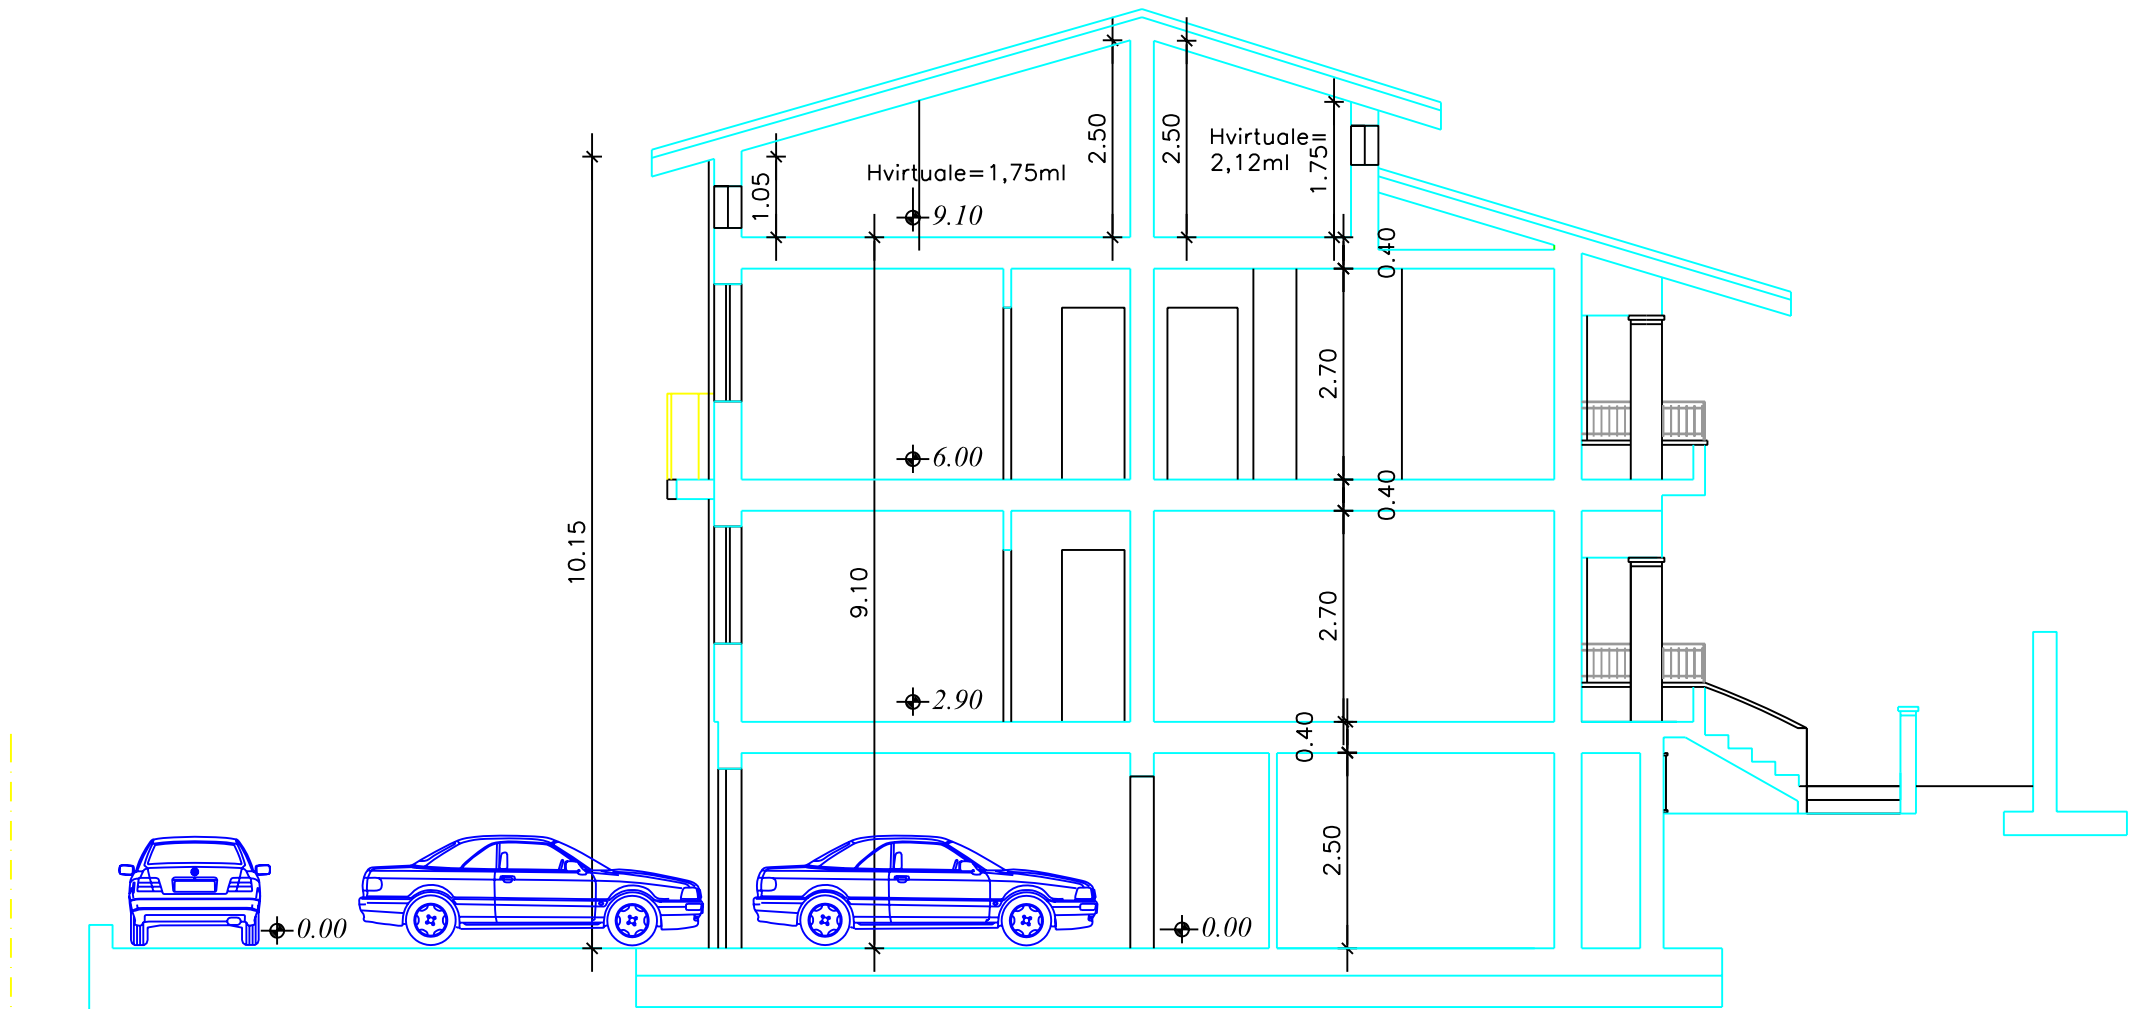

SEZIONE B-B

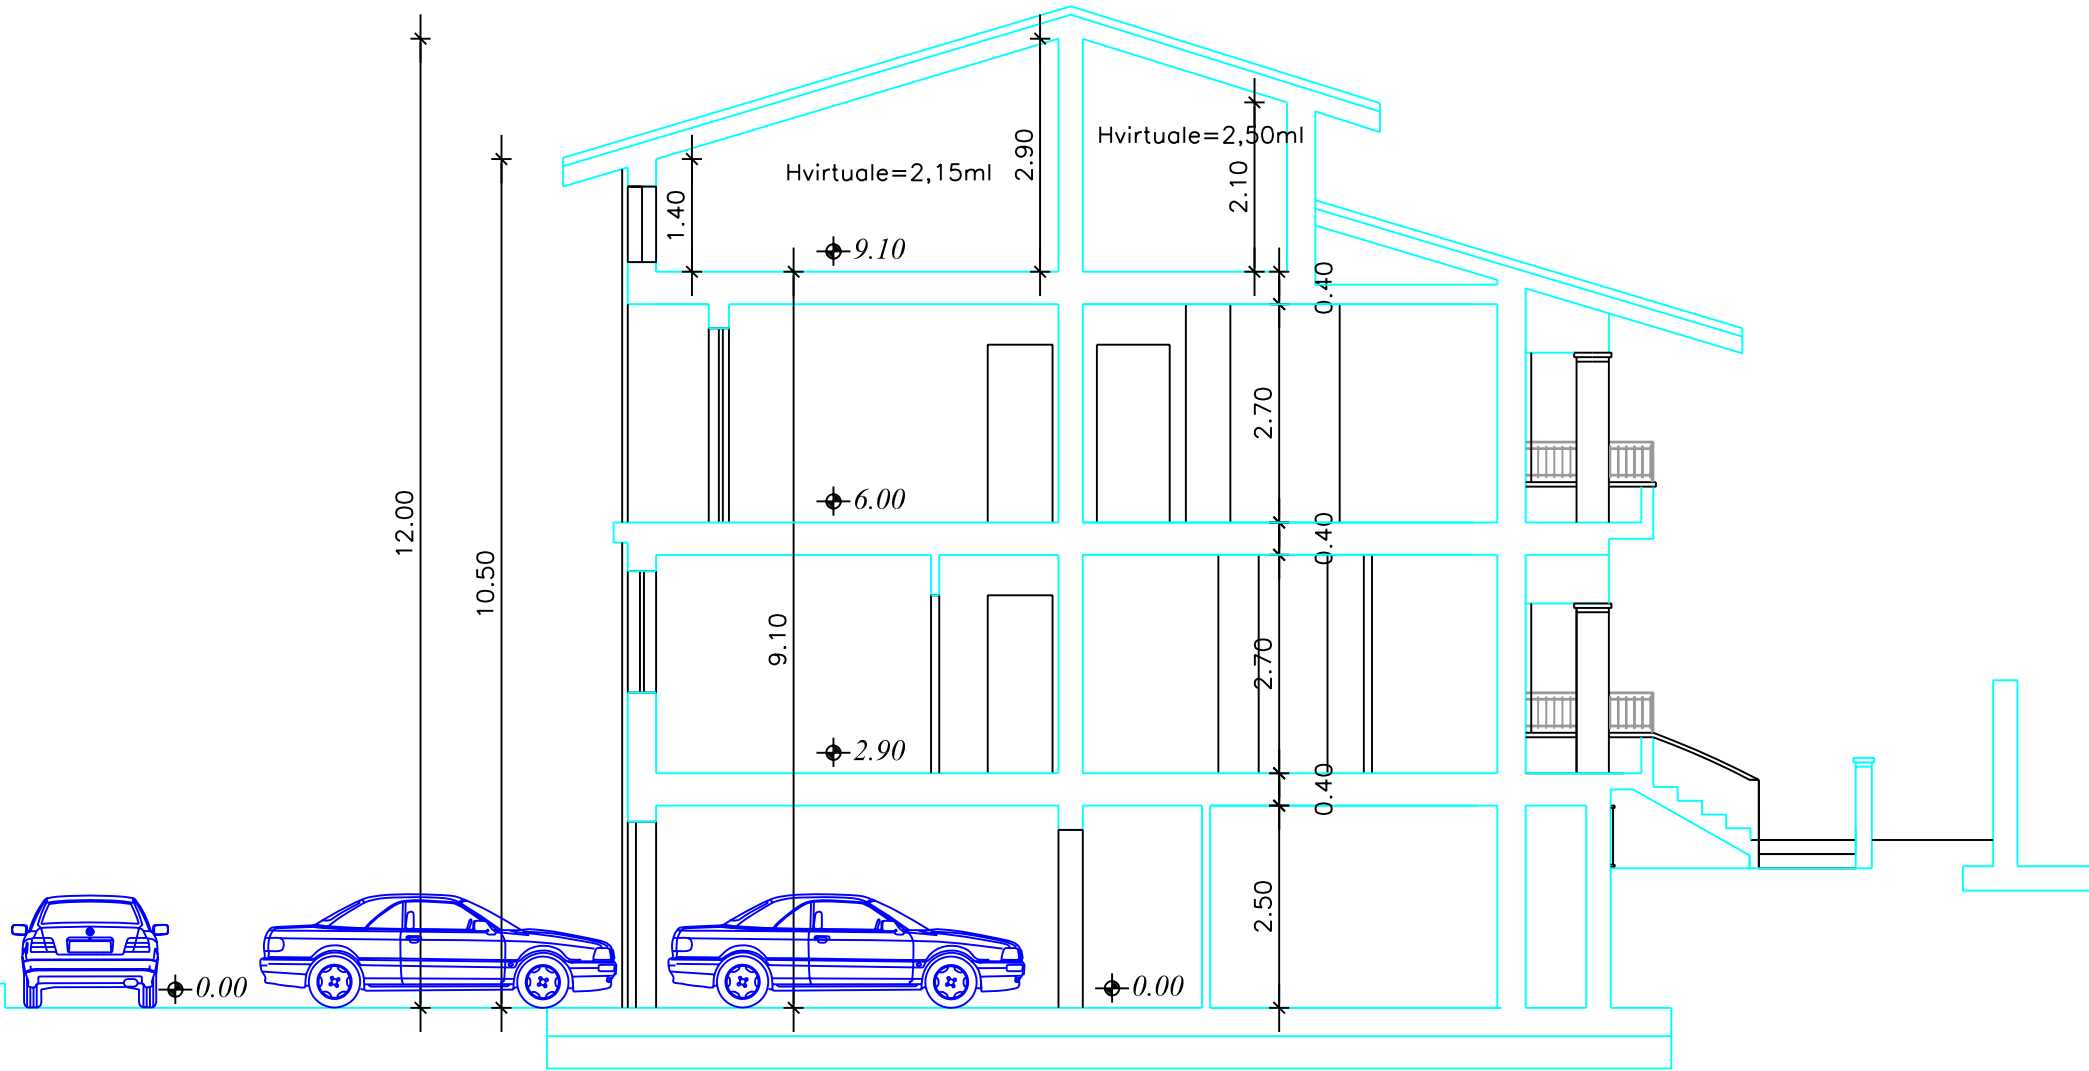

SEZIONE D-D