

Complesso Residenziale



APPENNINO

Marano sul Panaro (Mo)

J.S.B. S.R.L.

Agencia Immobiliare
2000



UCCELLARI S.R.L.

PLANIMETRIA GENERALE *Scala 1:250*




Complesso Residenziale

APPENNINO

Marano sul Panaro (Mo)

PIANTA DEL SECONDO PIANO INTERRATO

Scala 1:130

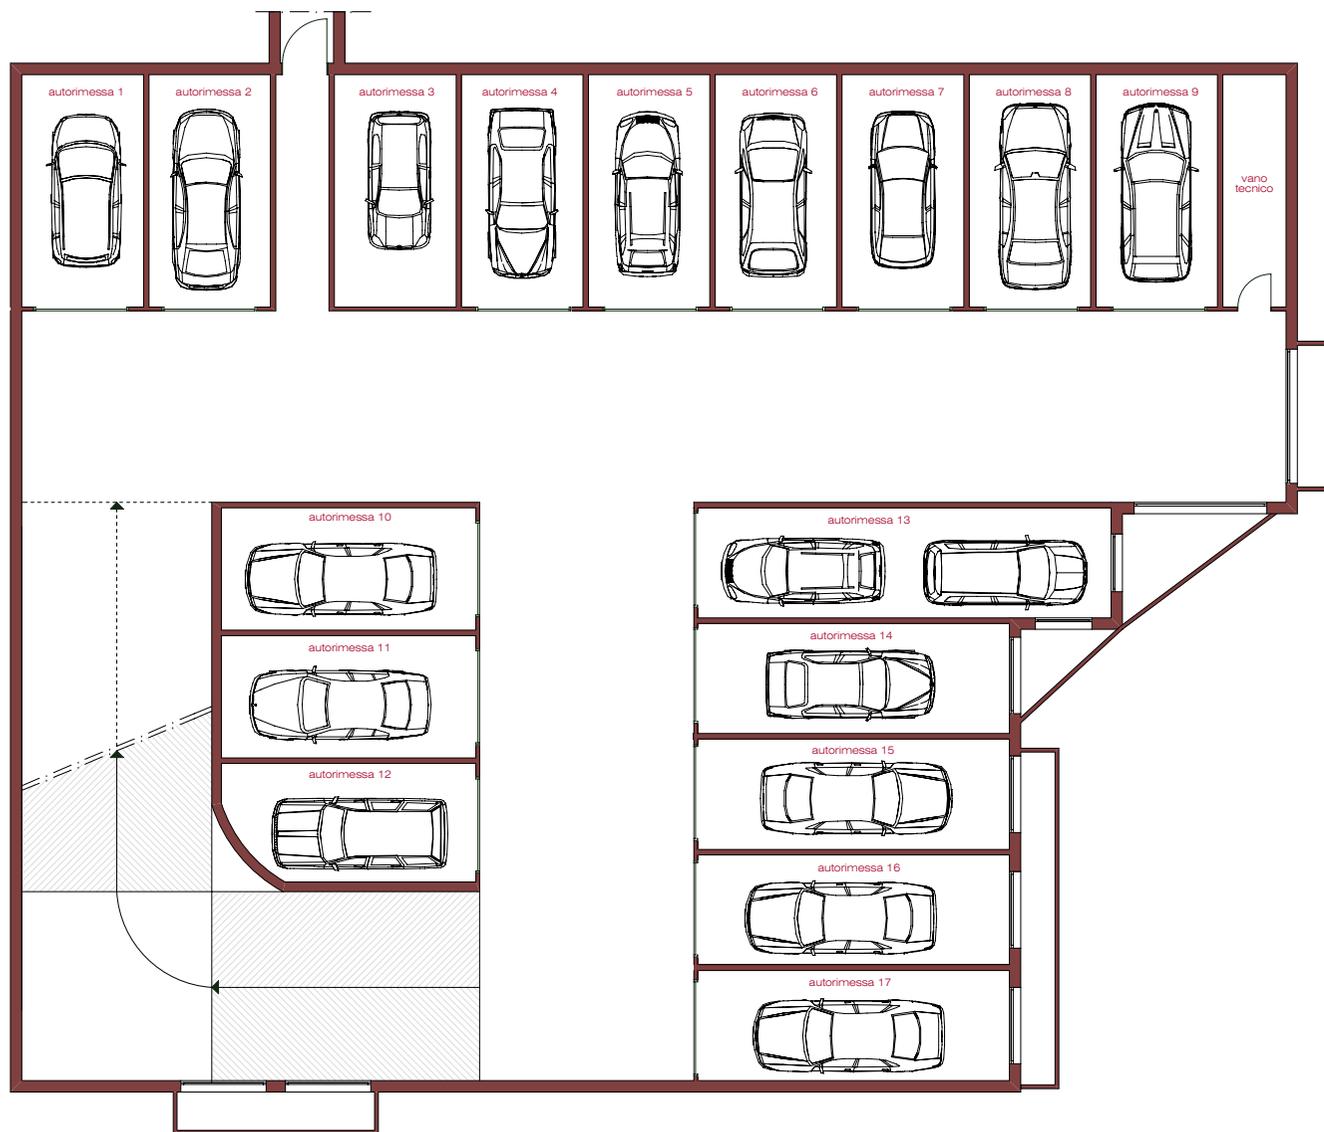

SUPERFICI COMMERCIALI

Autorimessa N. 1	13,85 m ²
Autorimessa N. 2	13,17 m ²
Autorimessa N. 3	13,22 m ²
Autorimessa N. 4	12,95 m ²
Autorimessa N. 5	12,95 m ²
Autorimessa N. 6	12,95 m ²
Autorimessa N. 7	12,95 m ²
Autorimessa N. 8	12,94 m ²
Autorimessa N. 9	12,94 m ²
Autorimessa N. 10	14,41 m ²
Autorimessa N. 11	14,11 m ²
Autorimessa N. 12	13,51 m ²
Autorimessa N. 13	21,31 m ²
Autorimessa N. 14	15,58 m ²
Autorimessa N. 15	15,58 m ²
Autorimessa N. 16	15,58 m ²
Autorimessa N. 17	16,76 m ²

Complesso Residenziale


APPENNINO

Marano sul Panaro (Mo)

Planimetria Generale

PIANTA DEL PRIMO PIANO INTERRATO

Scala 1:130

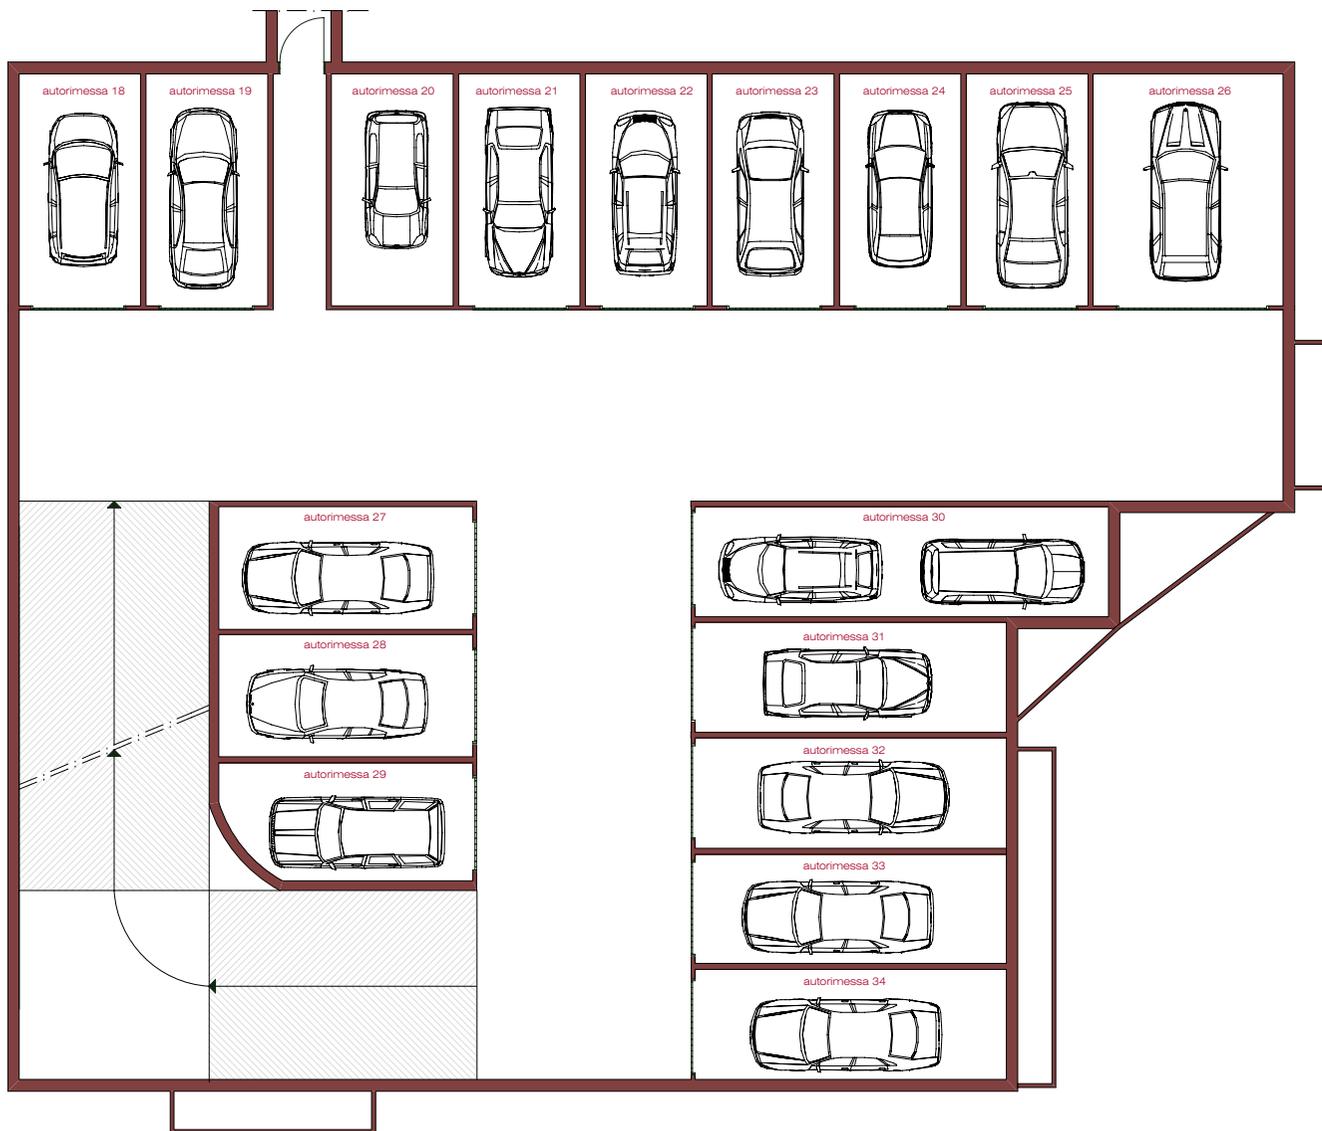

SUPERFICI COMMERCIALI

Autorimessa N. 18	13,85 m ²
Autorimessa N. 19	13,17 m ²
Autorimessa N. 20	13,22 m ²
Autorimessa N. 21	12,95 m ²
Autorimessa N. 22	12,95 m ²
Autorimessa N. 23	12,95 m ²
Autorimessa N. 24	12,95 m ²
Autorimessa N. 25	12,94 m ²
Autorimessa N. 26	20,90 m ²
Autorimessa N. 27	14,41 m ²
Autorimessa N. 28	14,11 m ²
Autorimessa N. 29	13,51 m ²
Autorimessa N. 30	21,31 m ²
Autorimessa N. 31	15,58 m ²
Autorimessa N. 32	15,58 m ²
Autorimessa N. 33	15,58 m ²
Autorimessa N. 34	16,76 m ²

Complesso Residenziale

APPENNINO

Marano sul Panaro (Mo)


Planimetria Generale

PIANTA DEL PIANO TERRA

Scala 1:130

SUPERFICI COMMERCIALI

Autorimessa N. 35	18,18 m ²
Autorimessa N. 36	25,55 m ²
Autorimessa N. 37	26,10 m ²
Autorimessa N. 38	25,96m ²
Autorimessa N. 39	26,17m ²
Autorimessa N. 40	26,17 m ²
Autorimessa N. 41	26,00 m ²

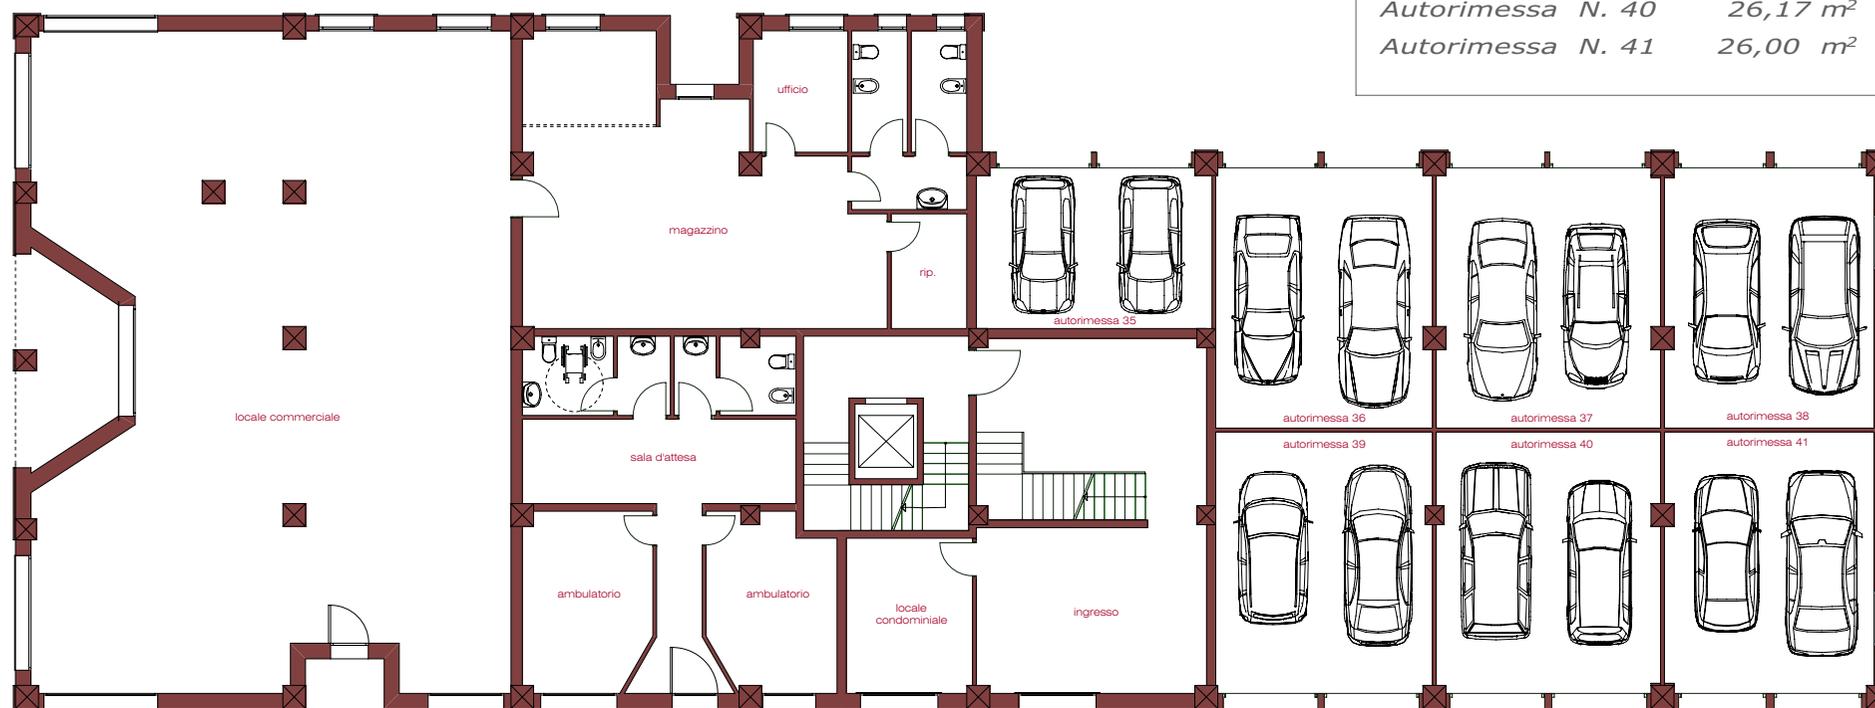

Complesso Residenziale

APPENNINO

Marano sul Panaro (Mo)

Planimetria Generale

PIANTA DEL PIANO PRIMO

Scala 1:130



Complesso Residenziale

APPENNINO

Marano sul Panaro (Mo)

Planimetria Generale

PIANTA DEL PIANO SECONDO

Scala 1:130



Complesso Residenziale

APPENNINO

Marano sul Panaro (Mo)

Planimetria Generale

PIANTA DEL PIANO TERZO

Scala 1:130



Complesso Residenziale

APPENNINO

Marano sul Panaro (Mo)

Planimetria Generale

PIANTA DEL PIANO QUARTO

Scala 1:130



Complesso Residenziale

APPENNINO

Marano sul Panaro (Mo)

Planimetria Generale

PIANTA DEL PIANO QUINTO Scala 1:130

