

INQUADRAMENTO NEL LOTTO

Complesso Residenziale
APPENNINO
Marano sul Panaro (MO)

VIA VIGNOLESE




Pianta - Scala 1:200

PIANTA DEL PIANO PRIMO INTERRATO

Superfici Lorde


Complesso Residenziale
APPENNINO
Marano sul Panaro (MO)

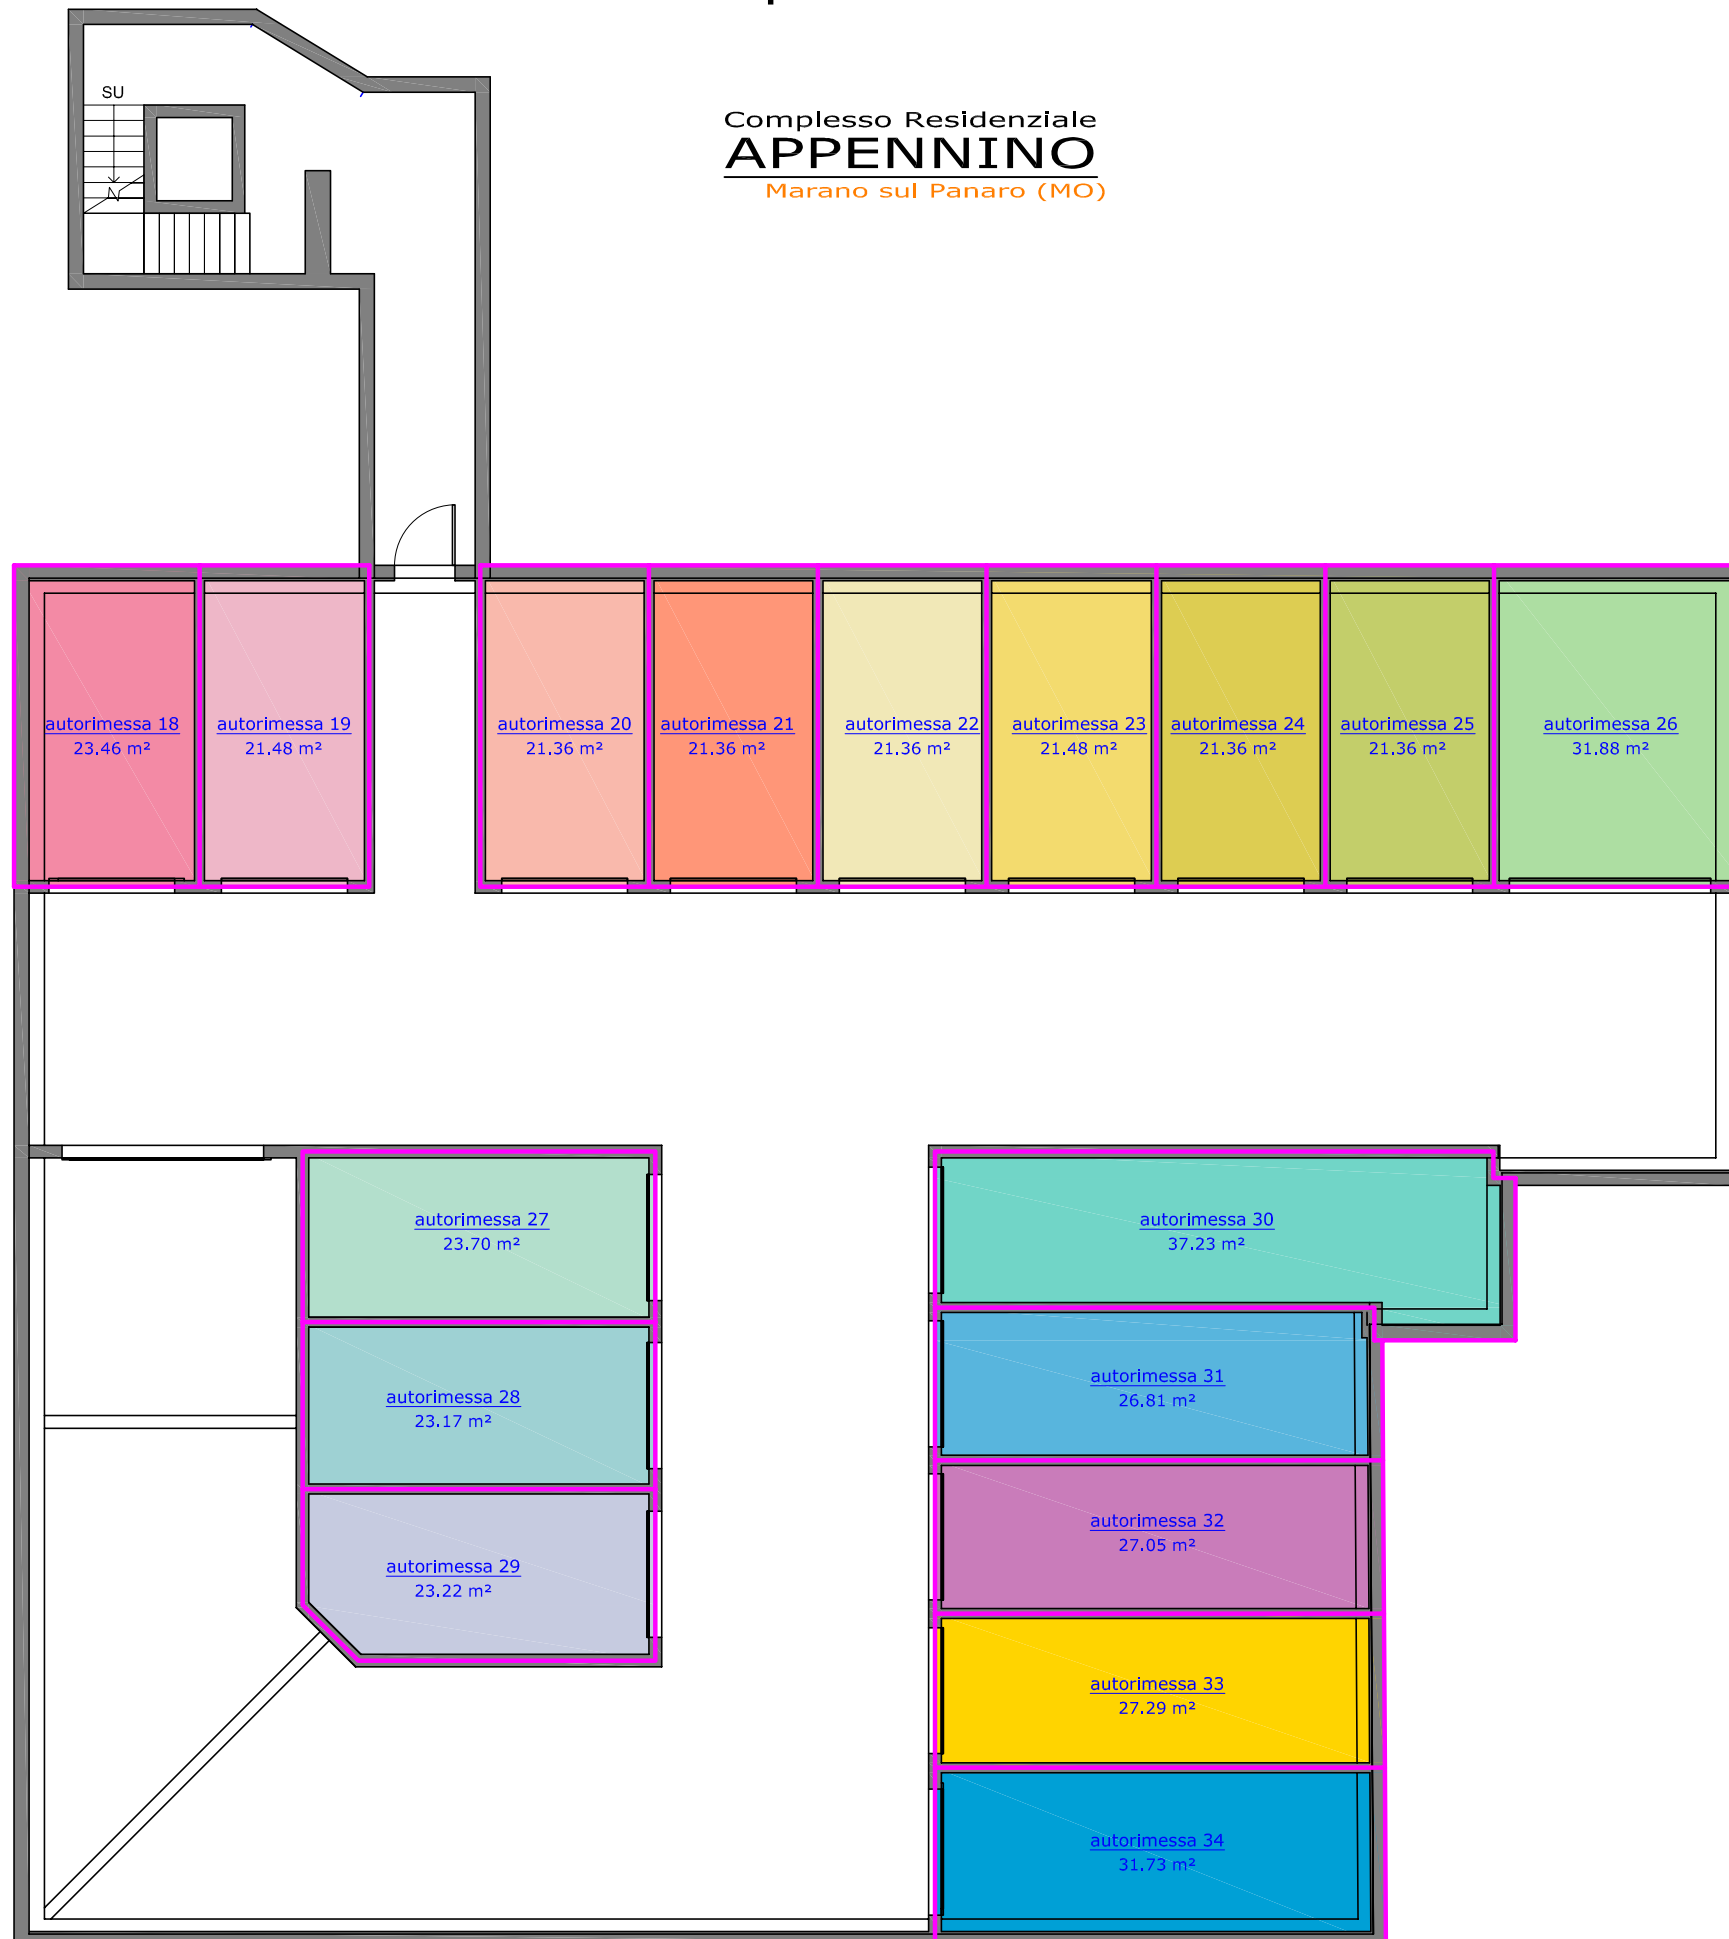

PIANTA DEL PIANO SECONDO INTERRATO

Superfici Lorde


Complesso Residenziale
APPENNINO
Marano sul Panaro (MO)

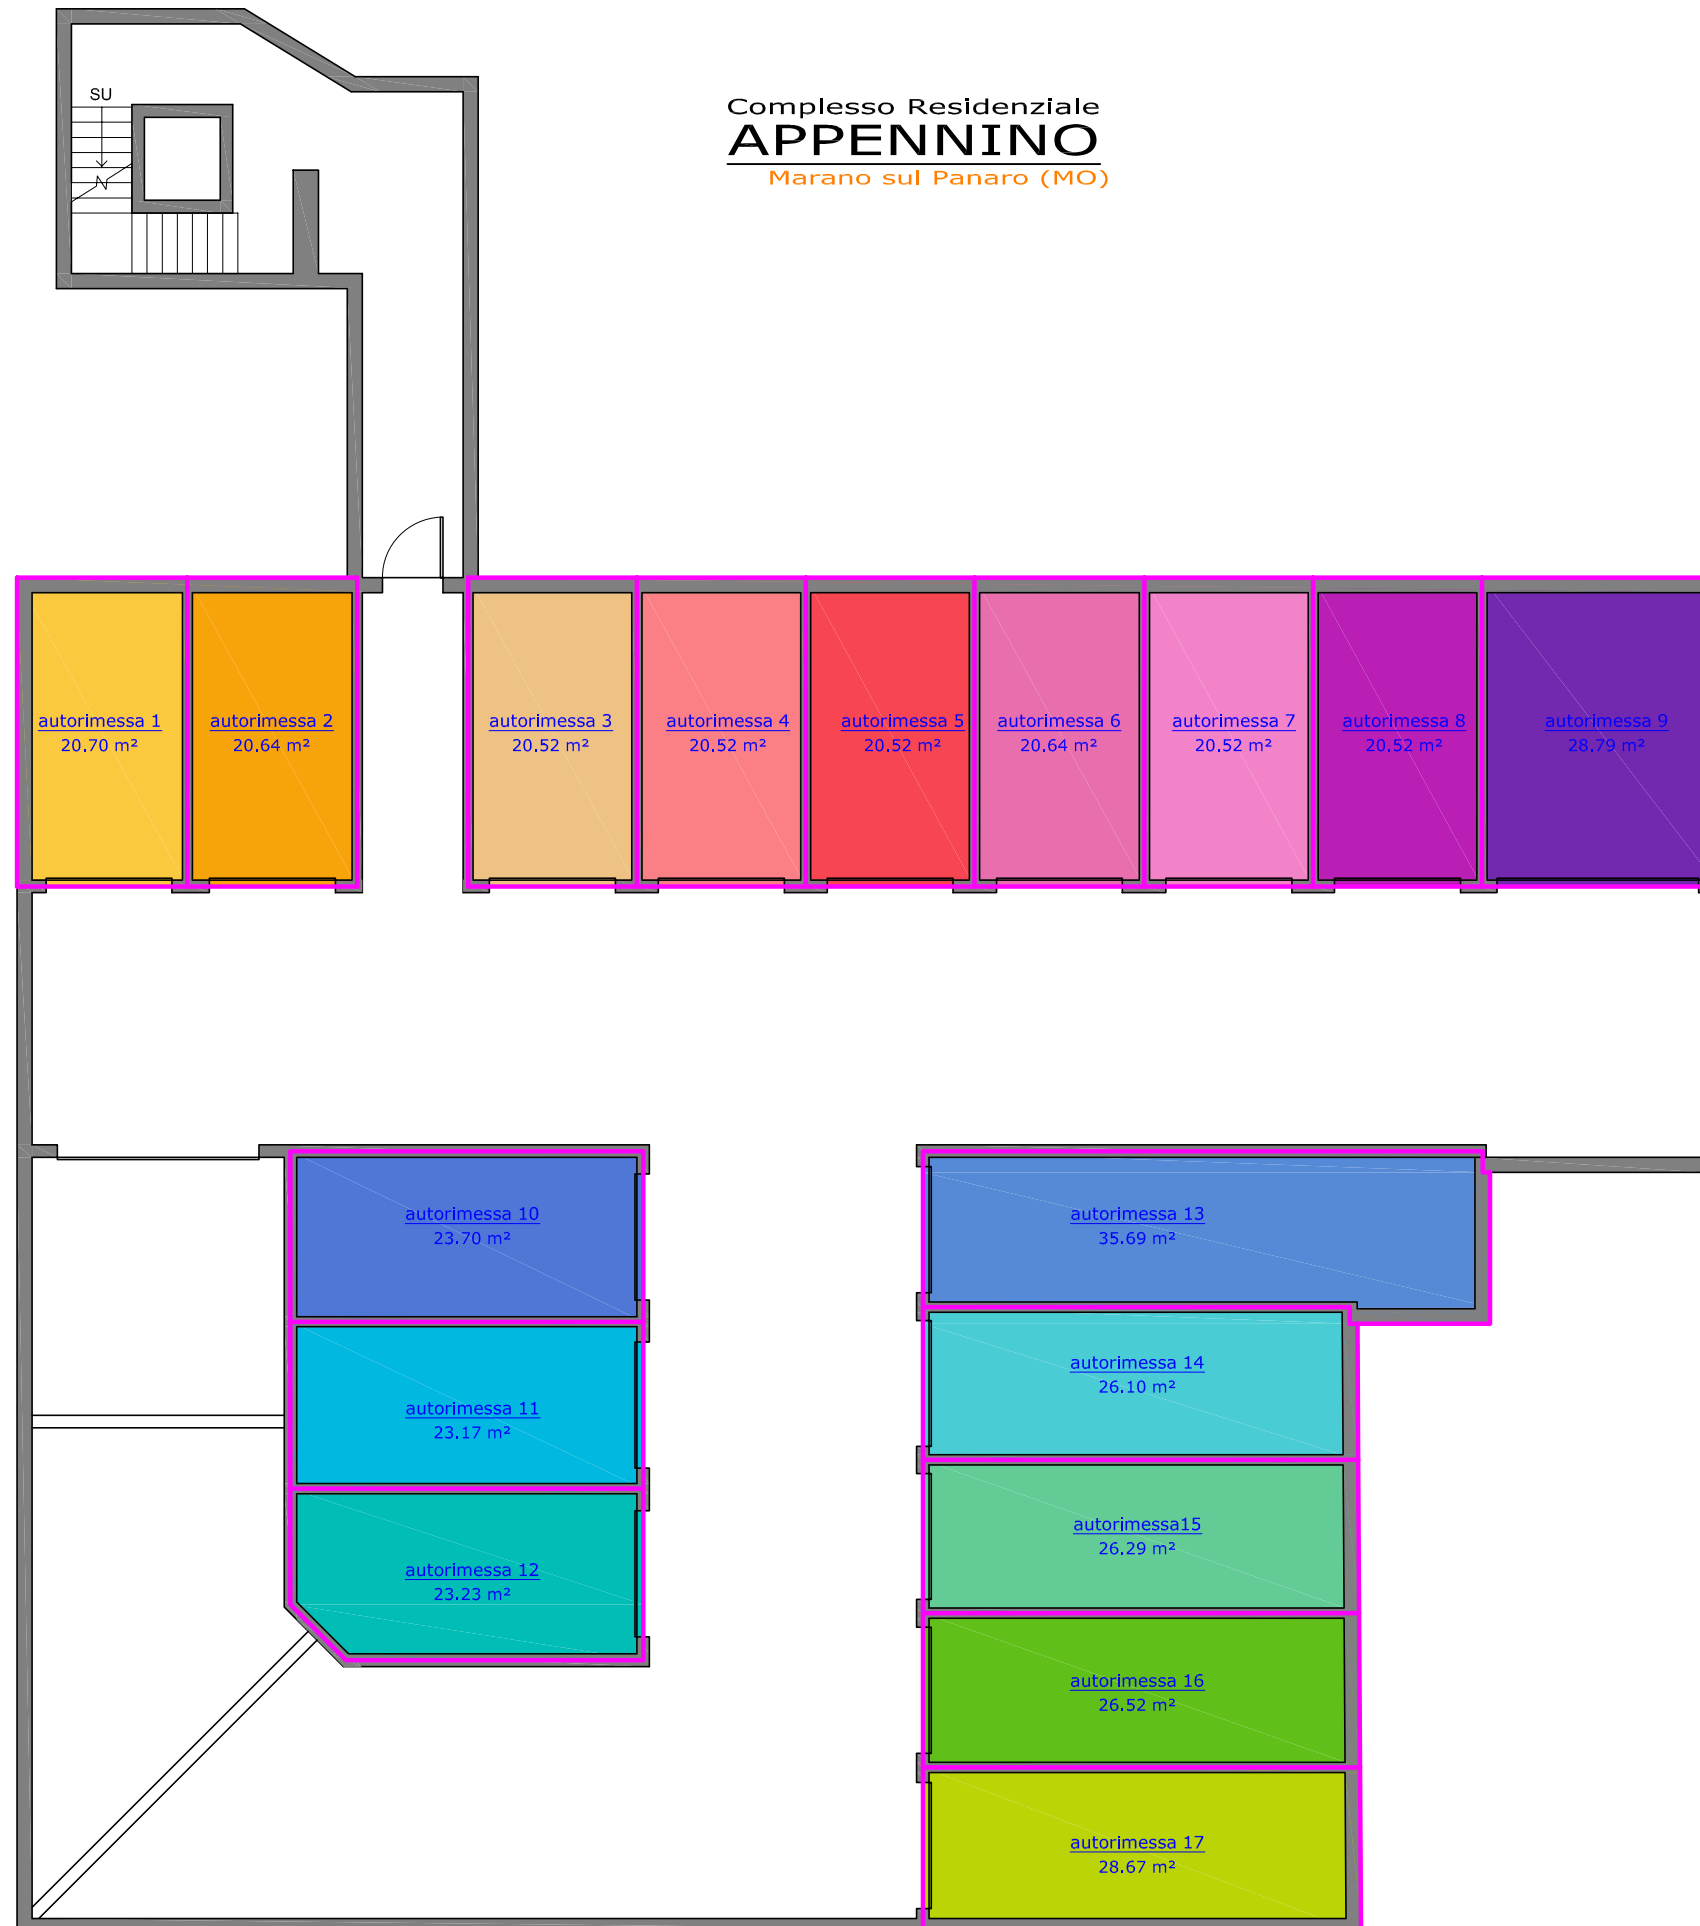

PIANTA DEL PIANO TERRA

Superfici Lorde

Complesso Residenziale
APPENNINO
Marano sul Panaro (MO)

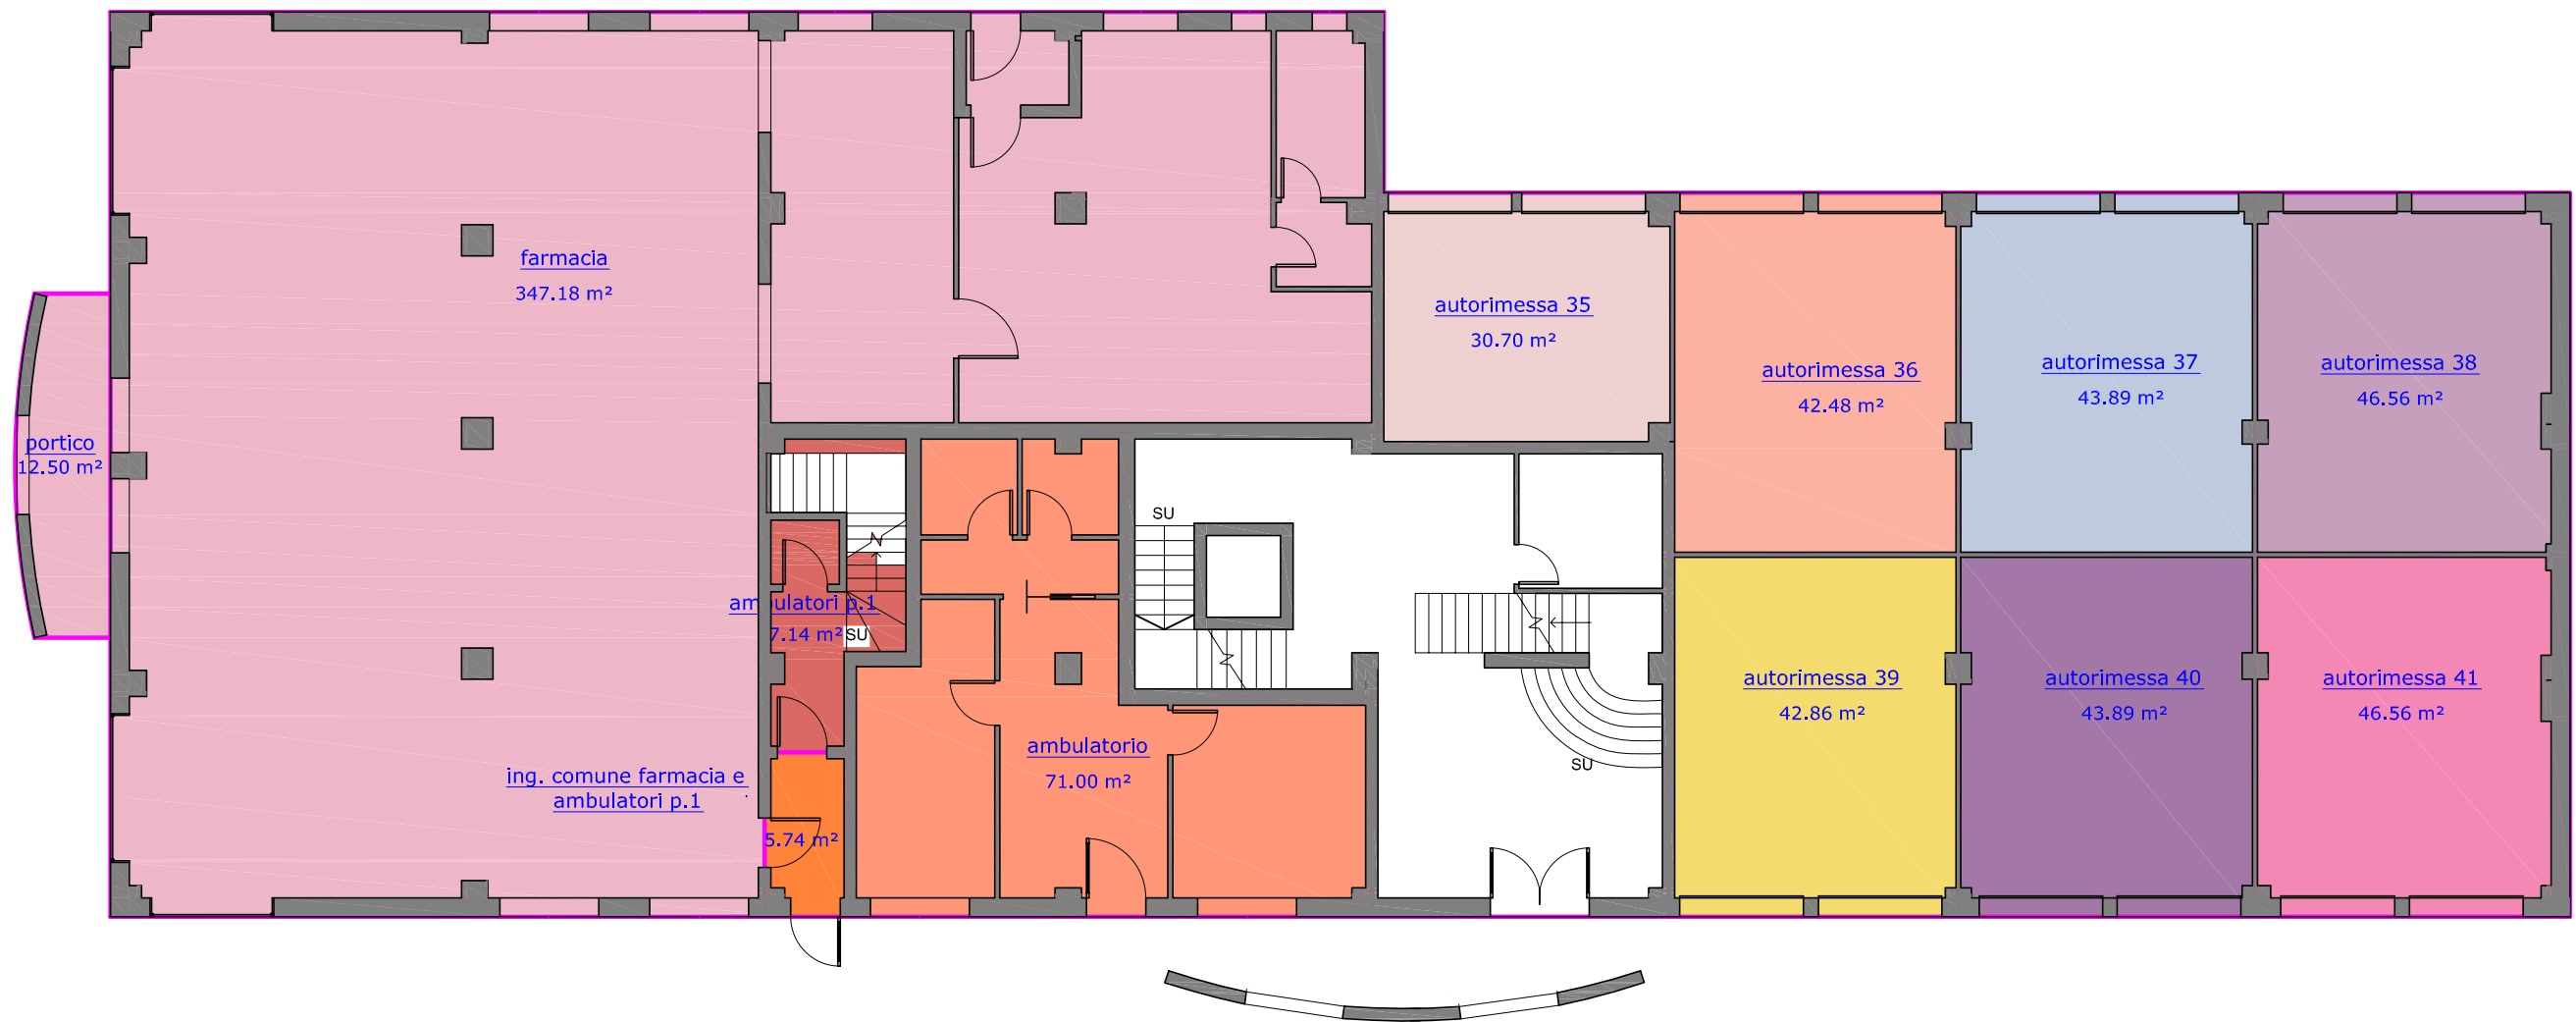


Pianta - Scala 1:150

PIANTA DEL PIANO PRIMO

Superfici Lorde

Complesso Residenziale
APPENNINO
Marano sul Panaro (MO)

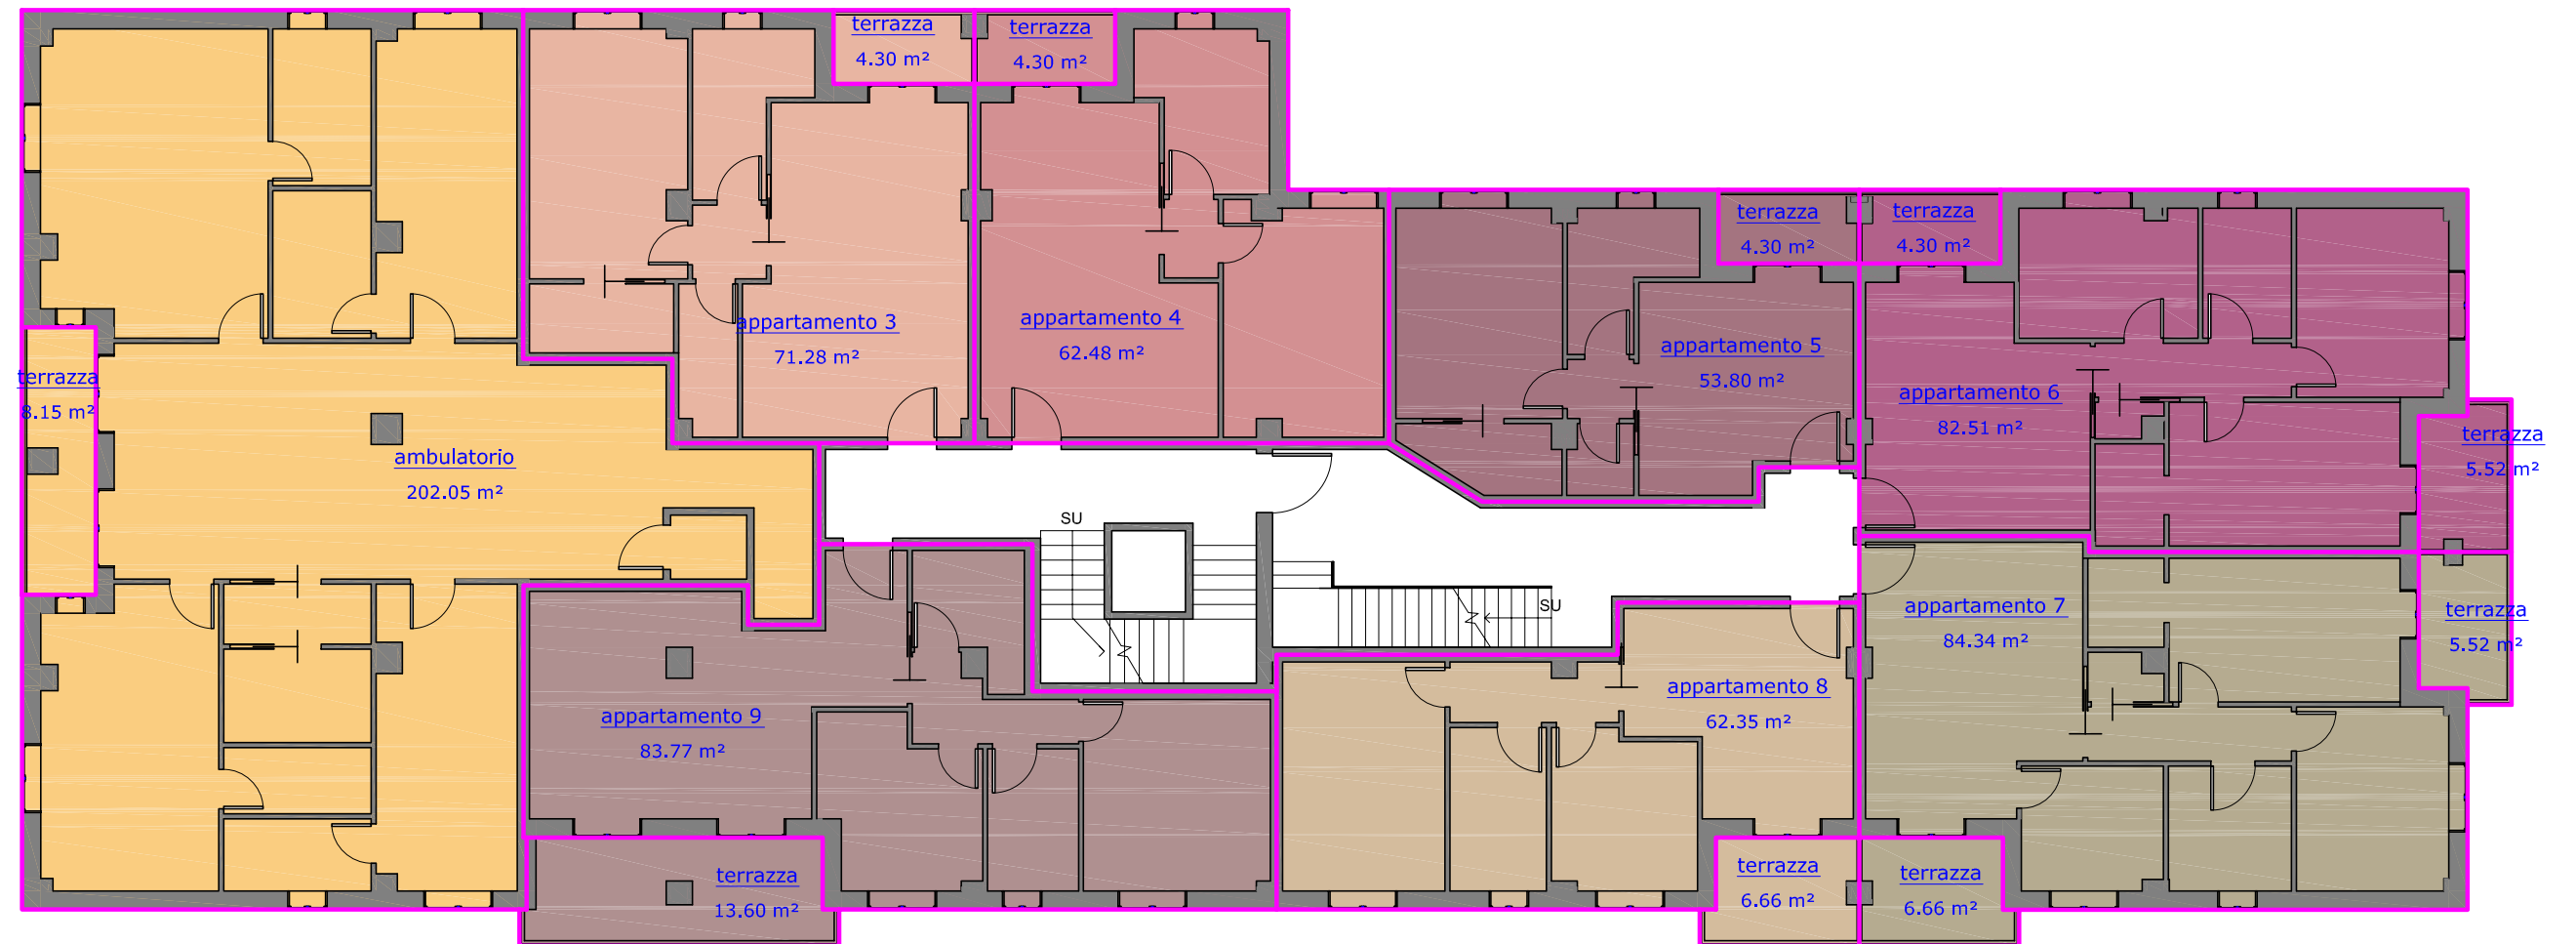

Pianta - Scala 1:150

PIANTA DEL PIANO SECONDO

Superfici Lorde

Complesso Residenziale
APPENNINO
Marano sul Panaro (MO)




Pianta - Scala 1:150

PIANTA DEL PIANO TERZO

Superfici Lorde

Complesso Residenziale
APPENNINO
Marano sul Panaro (MO)

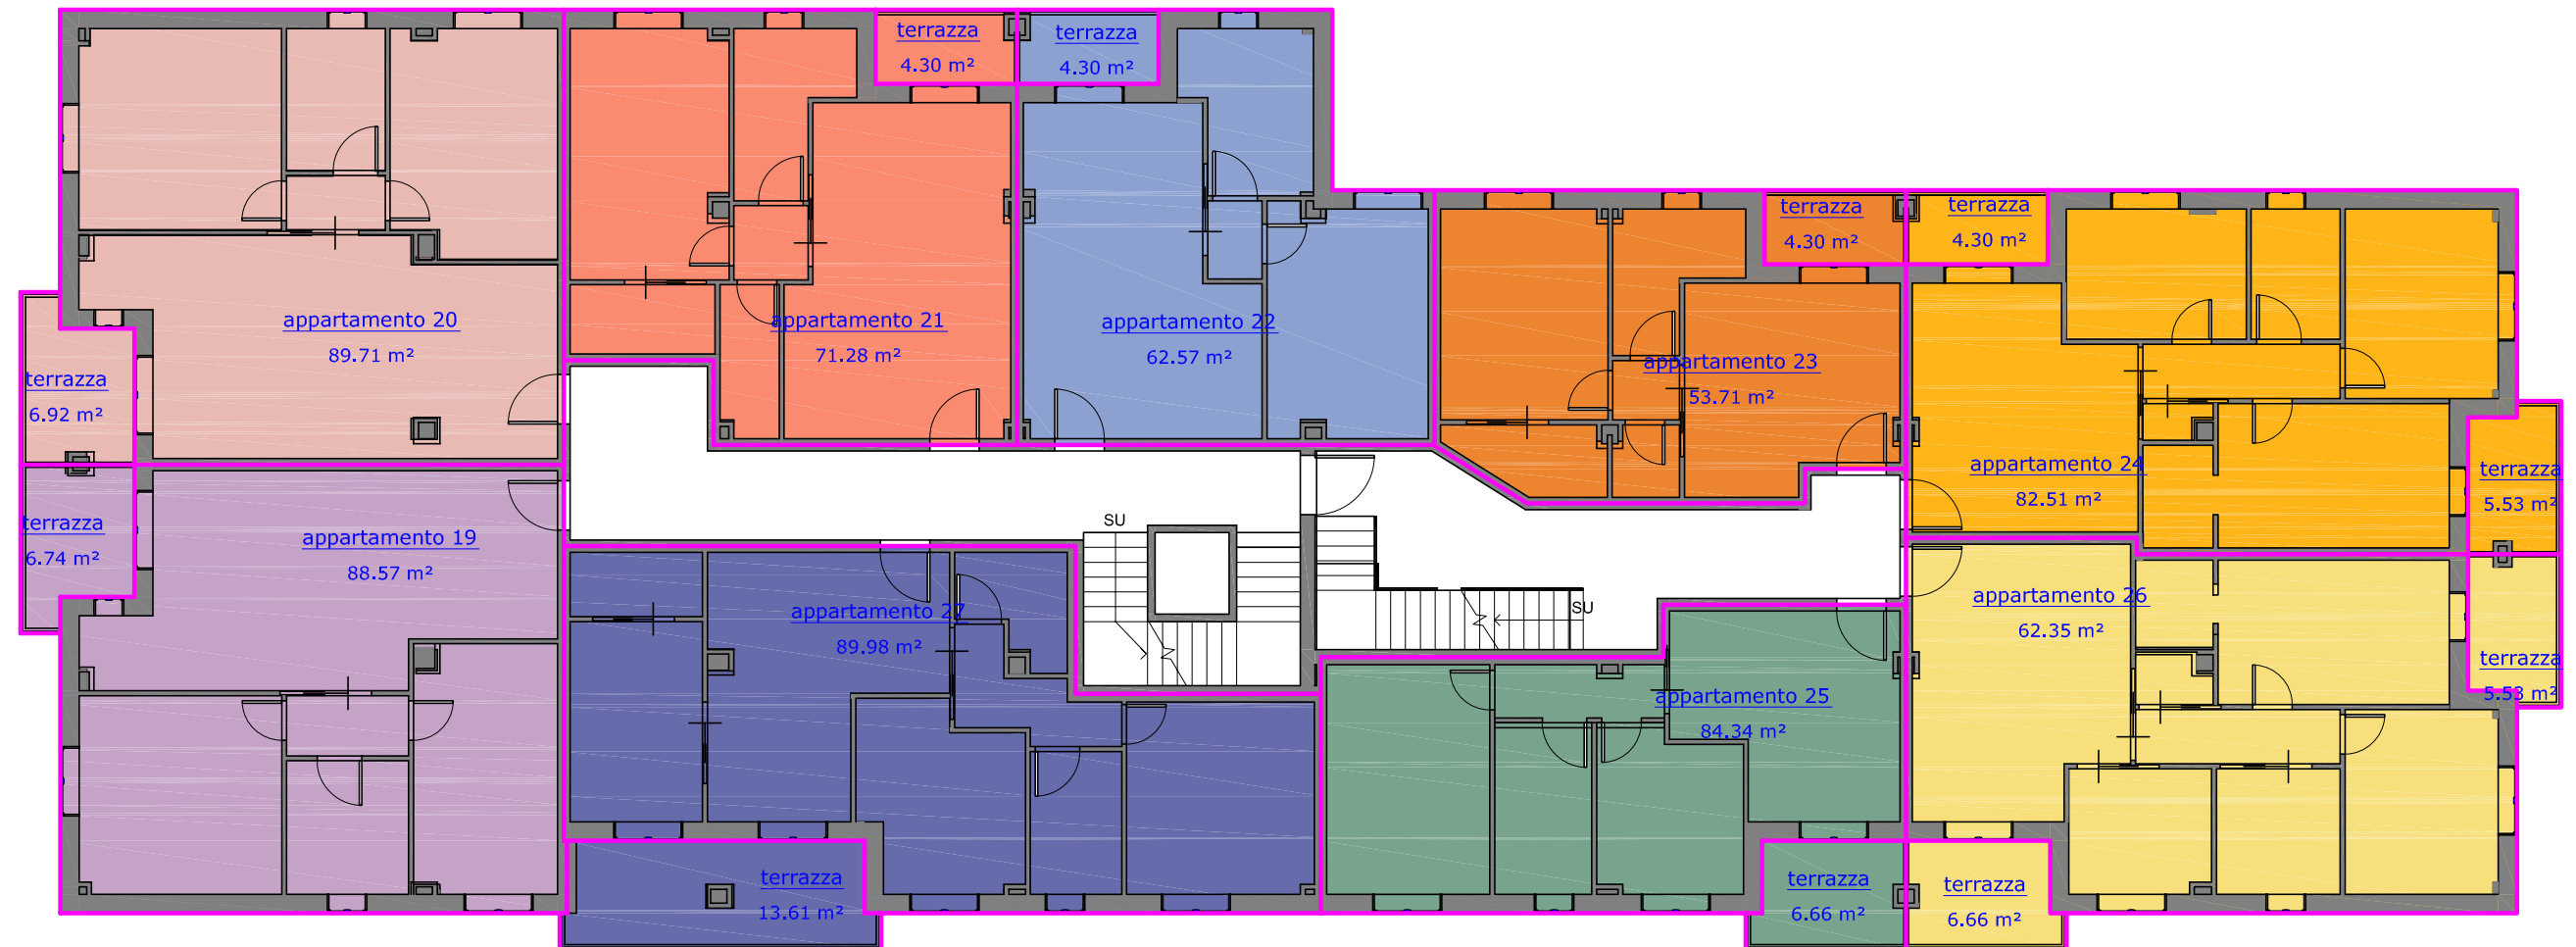


Pianta - Scala 1:150

PIANTA DEL PIANO QUARTO

Superfici Lorde

Complesso Residenziale
APPENNINO
Marano sul Panaro (MO)

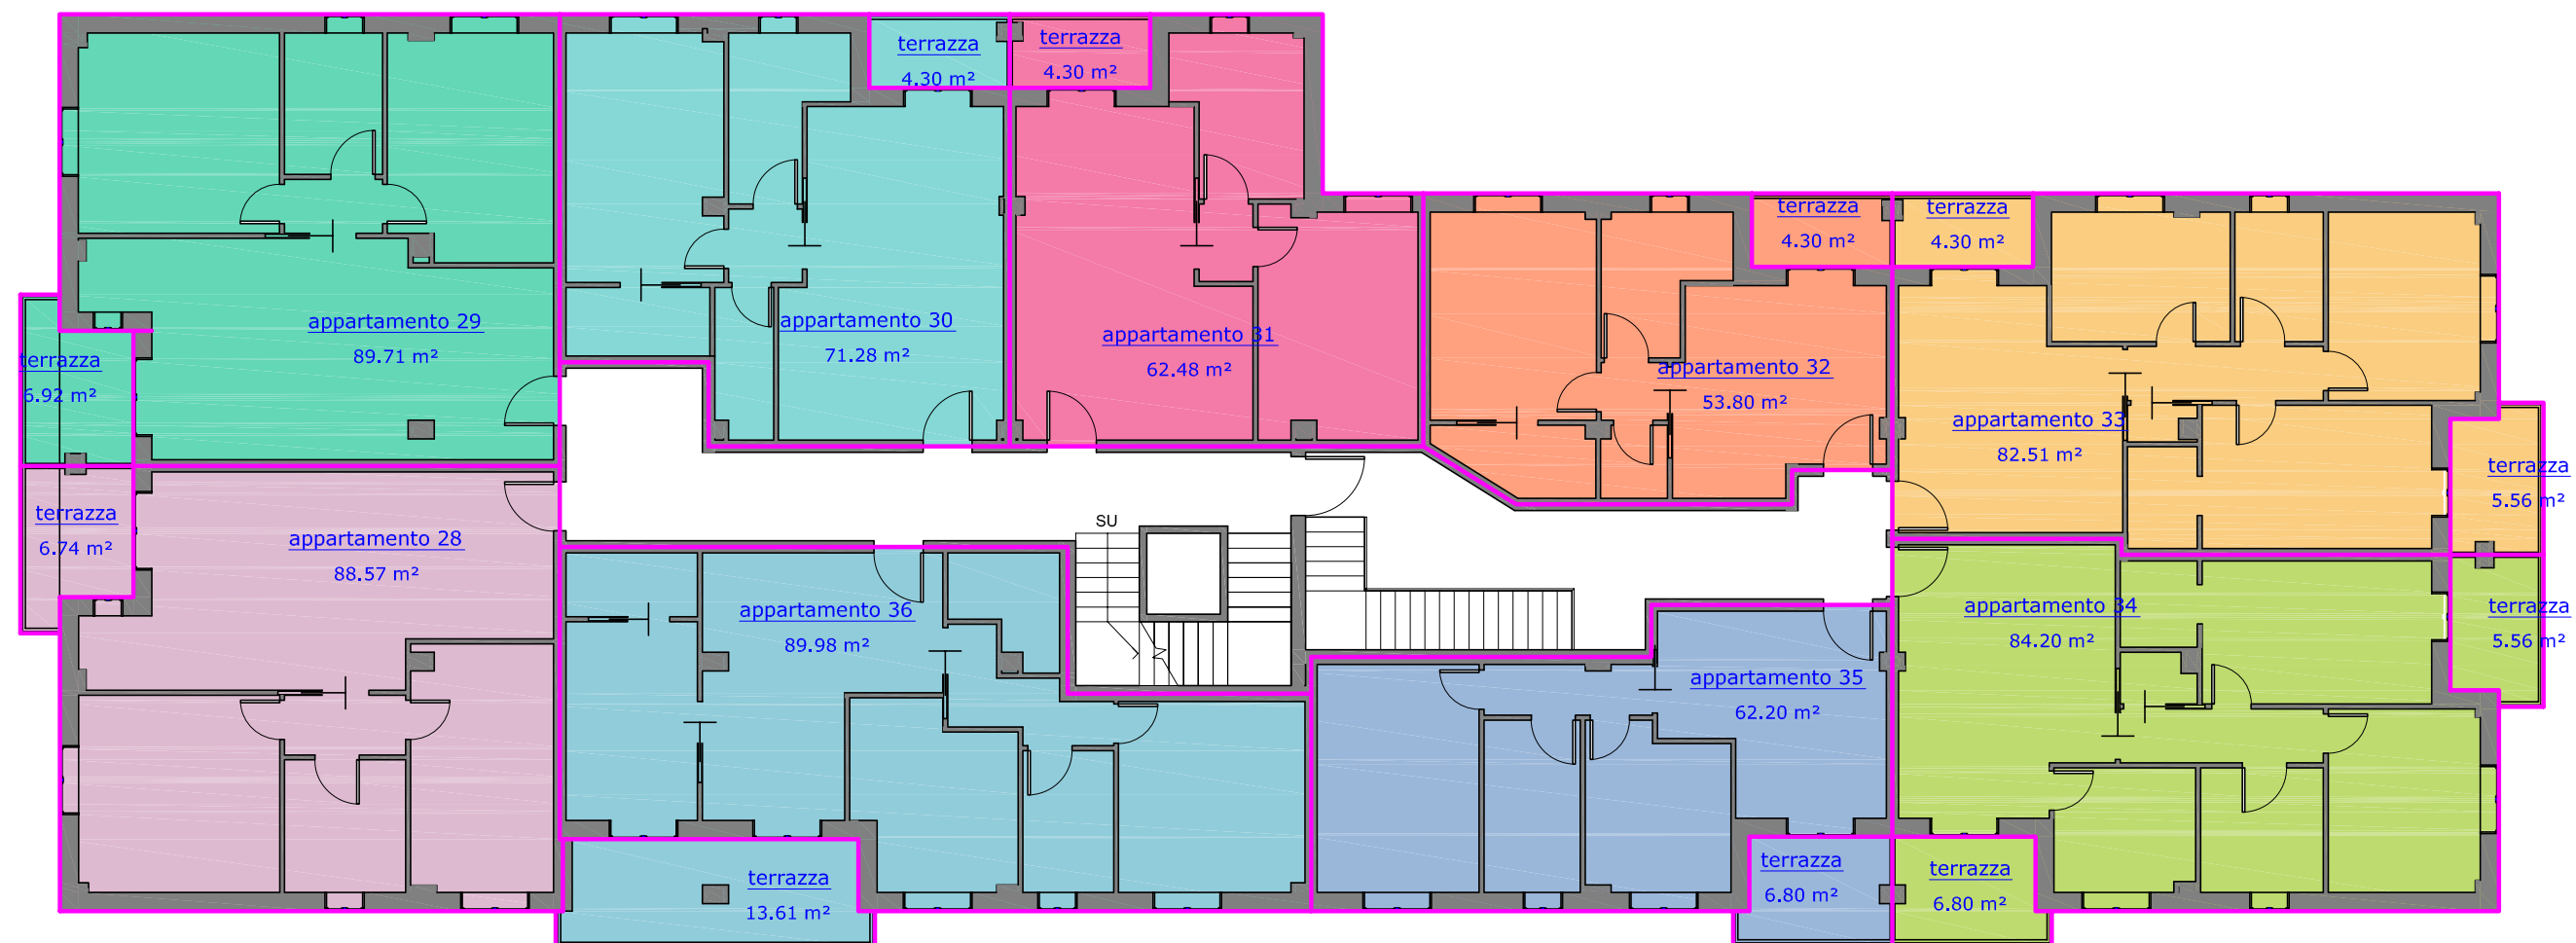


Pianta - Scala 1:150

PIANTA DEL PIANO QUINTO

Superfici Lorde

Complesso Residenziale
APPENNINO
Marano sul Panaro (MO)

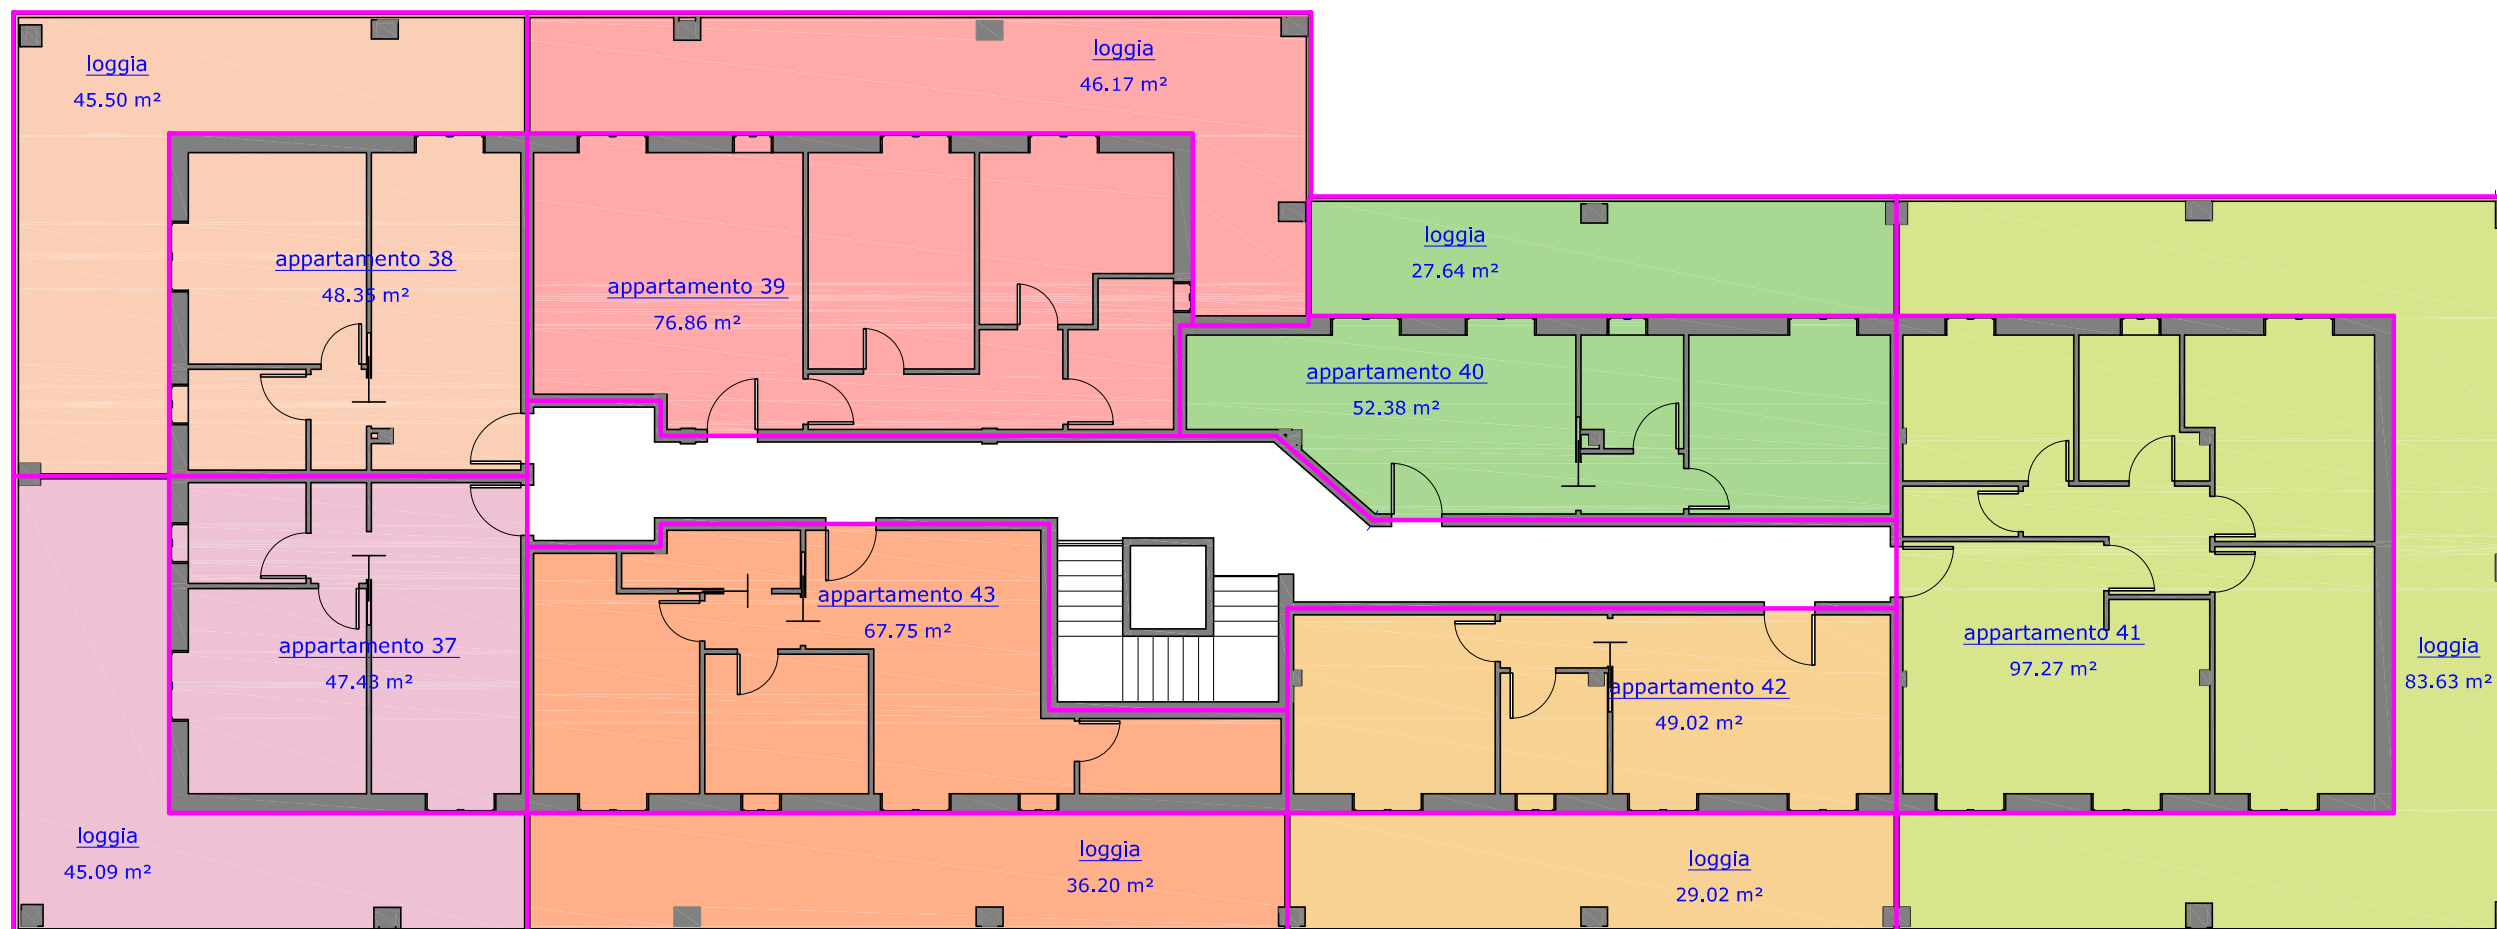

Pianta - Scala 1:150