




PROSPETTO EST

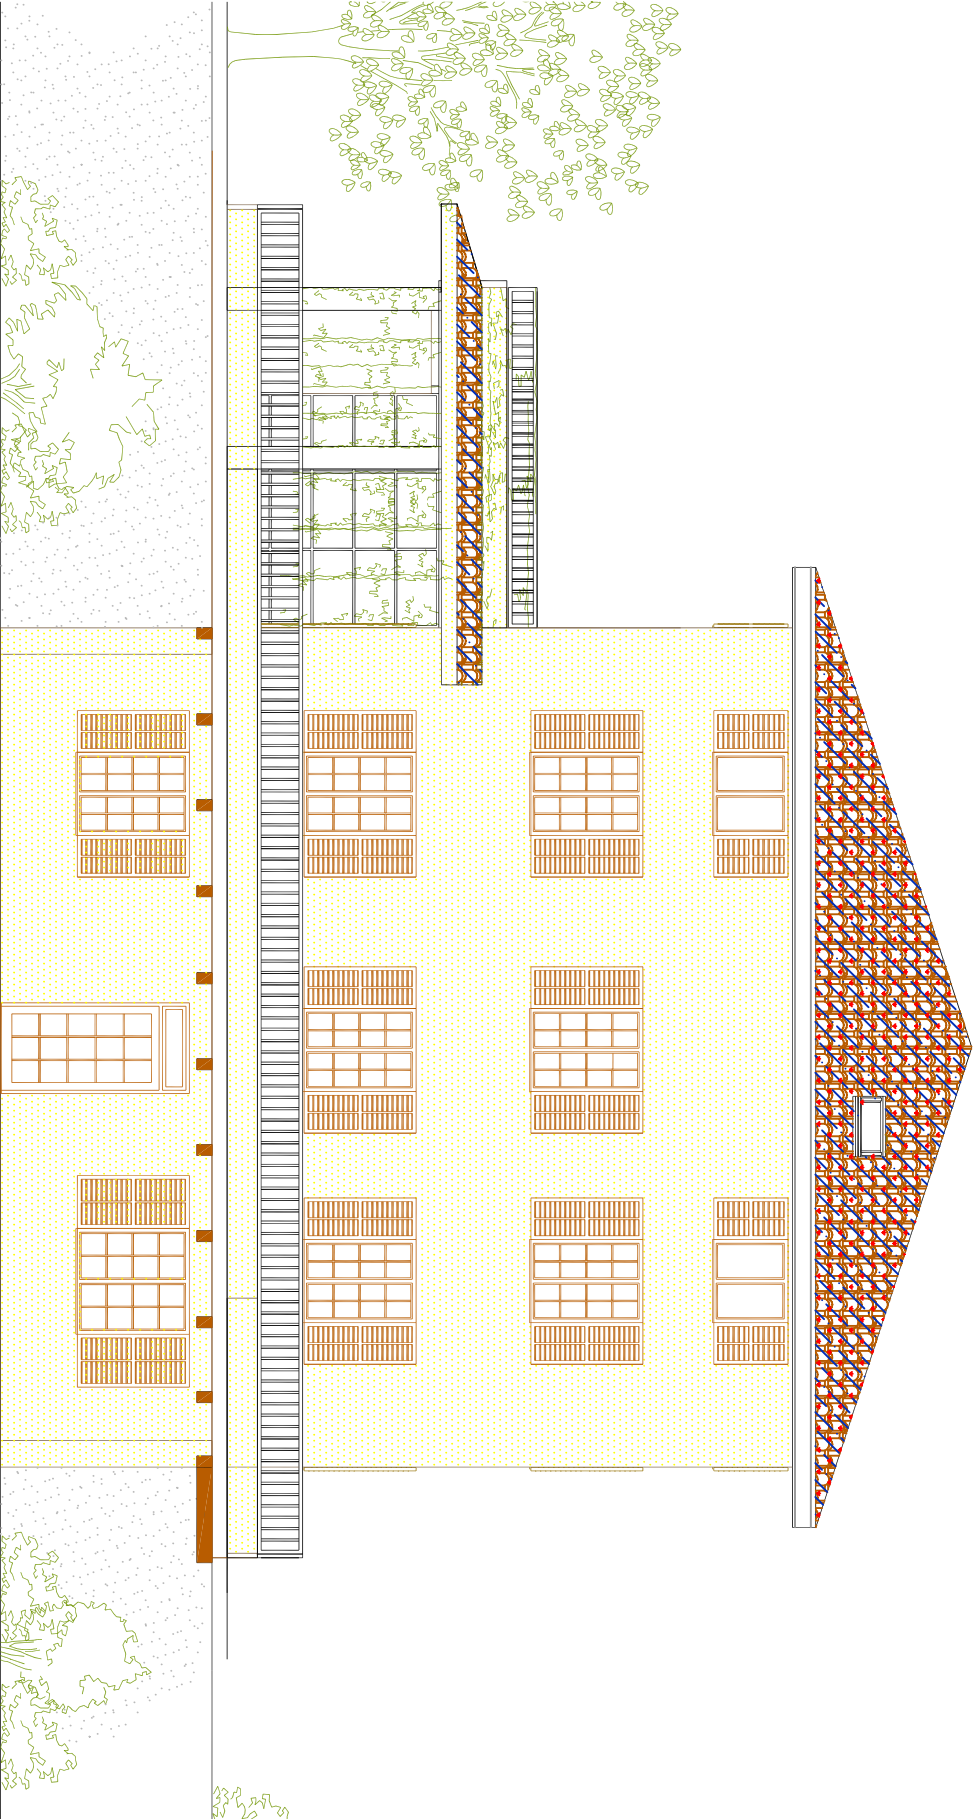

PROSPETTO OVEST

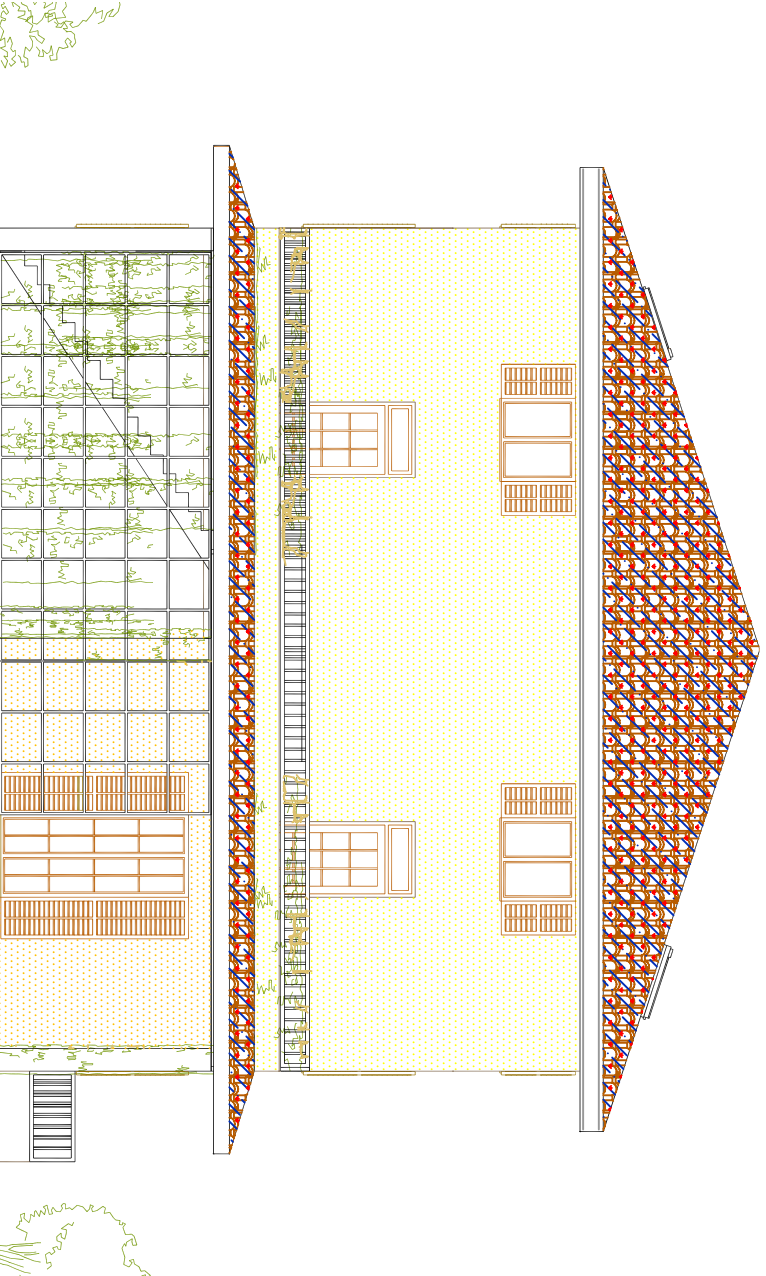


PROSPETTO NORD

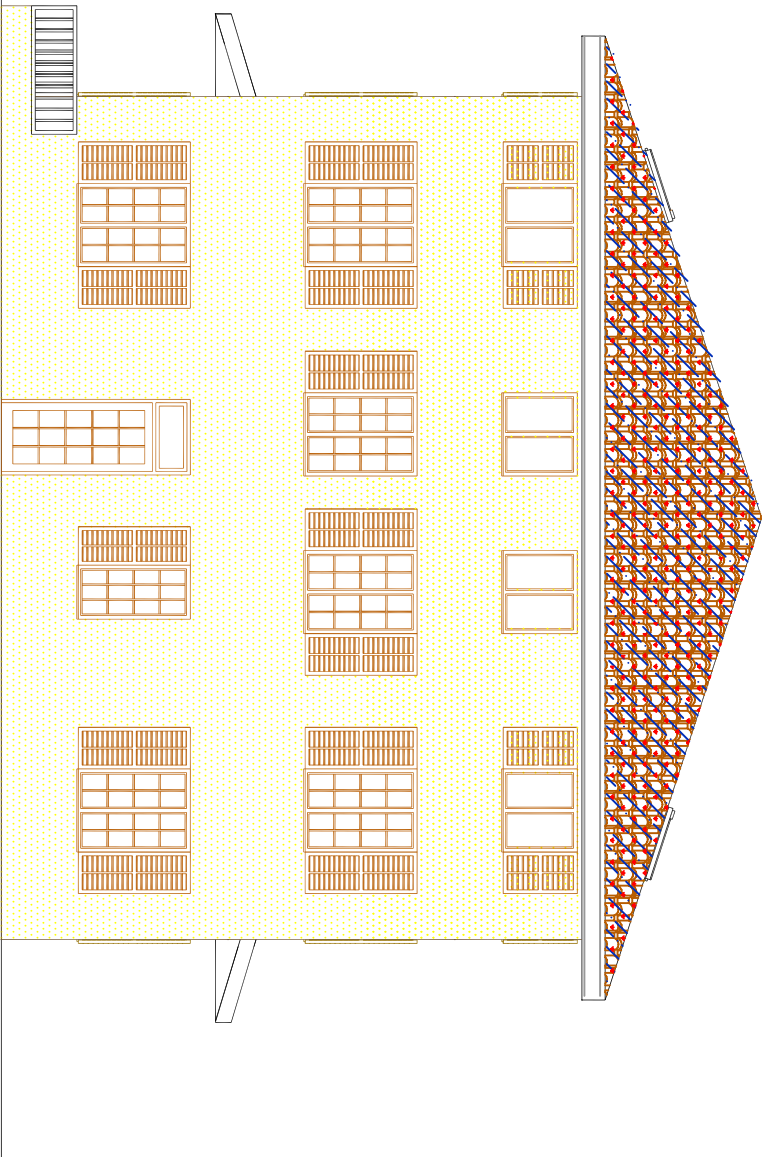


PROSPETTO SUD




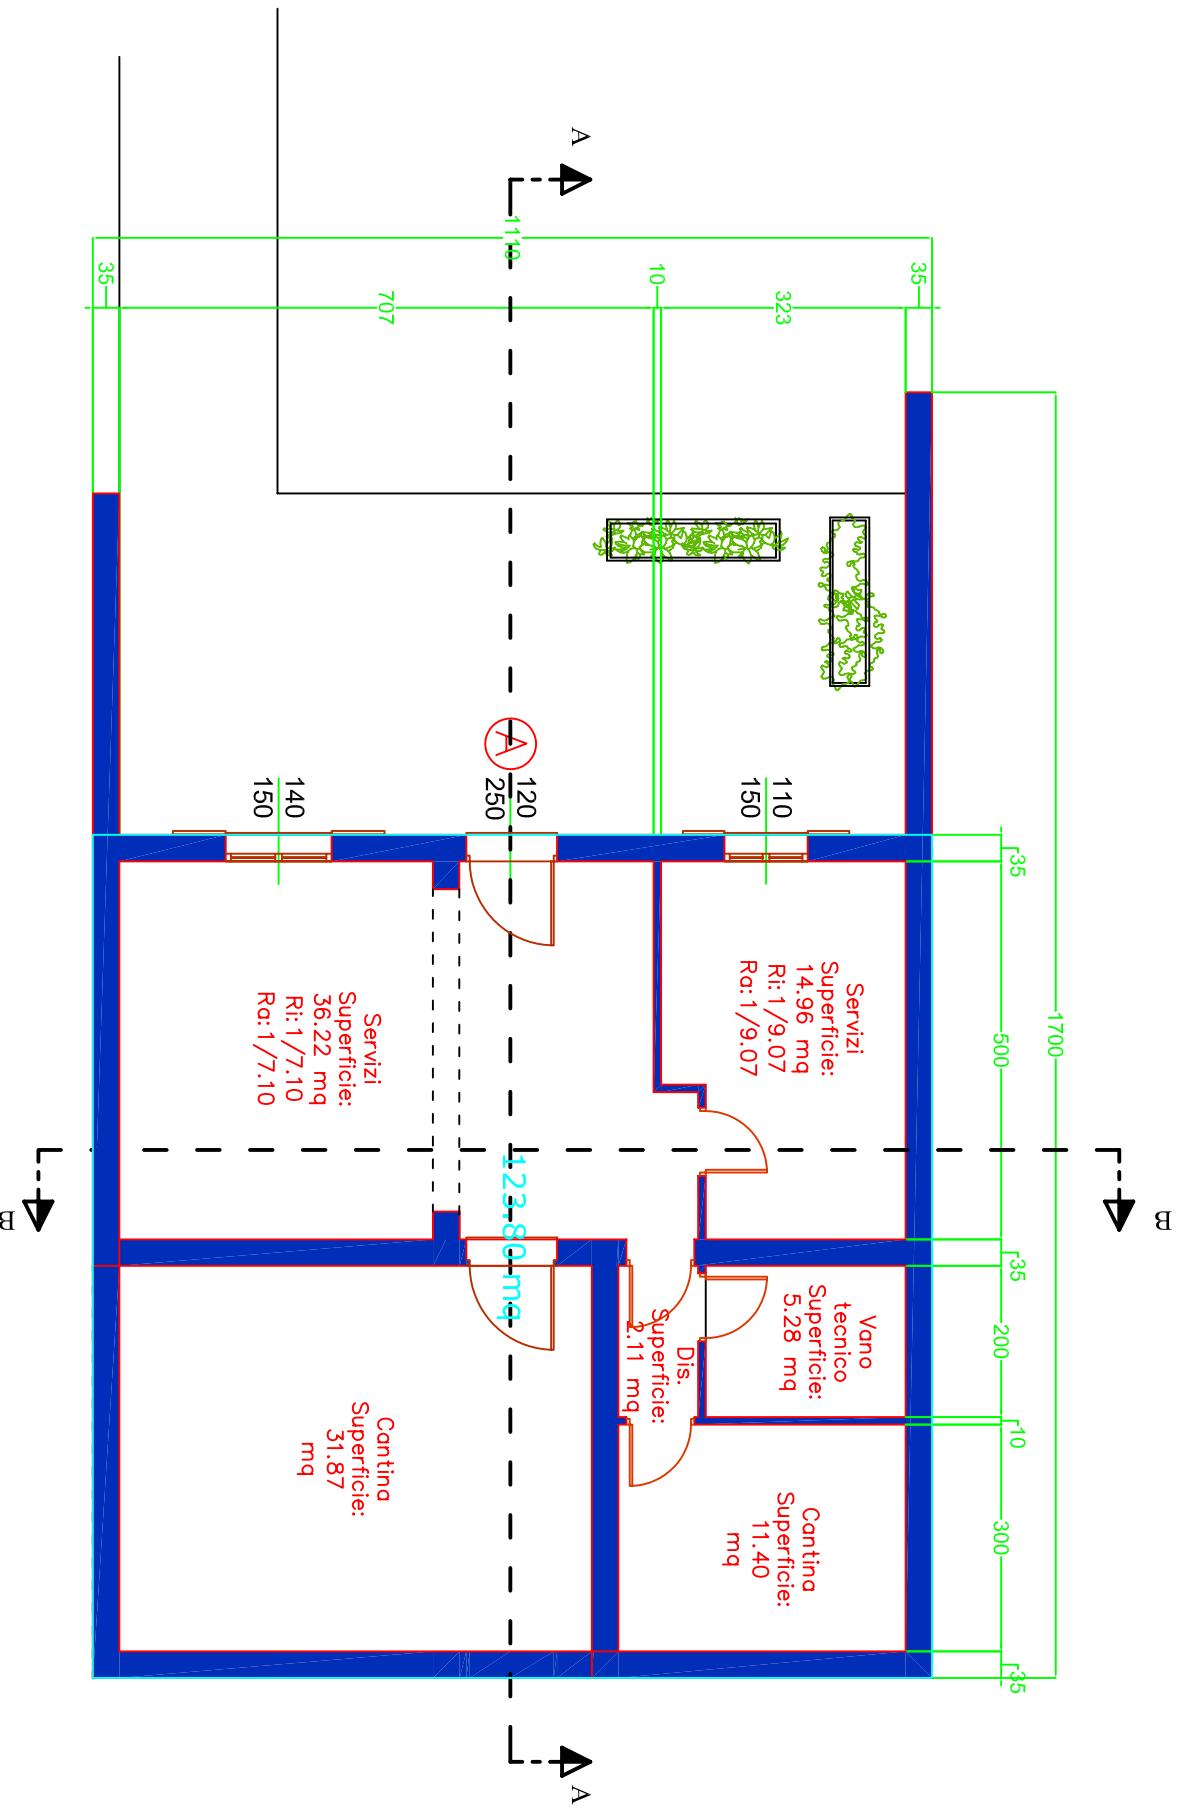

# PIANO INTERRATO


h = 2.65 m

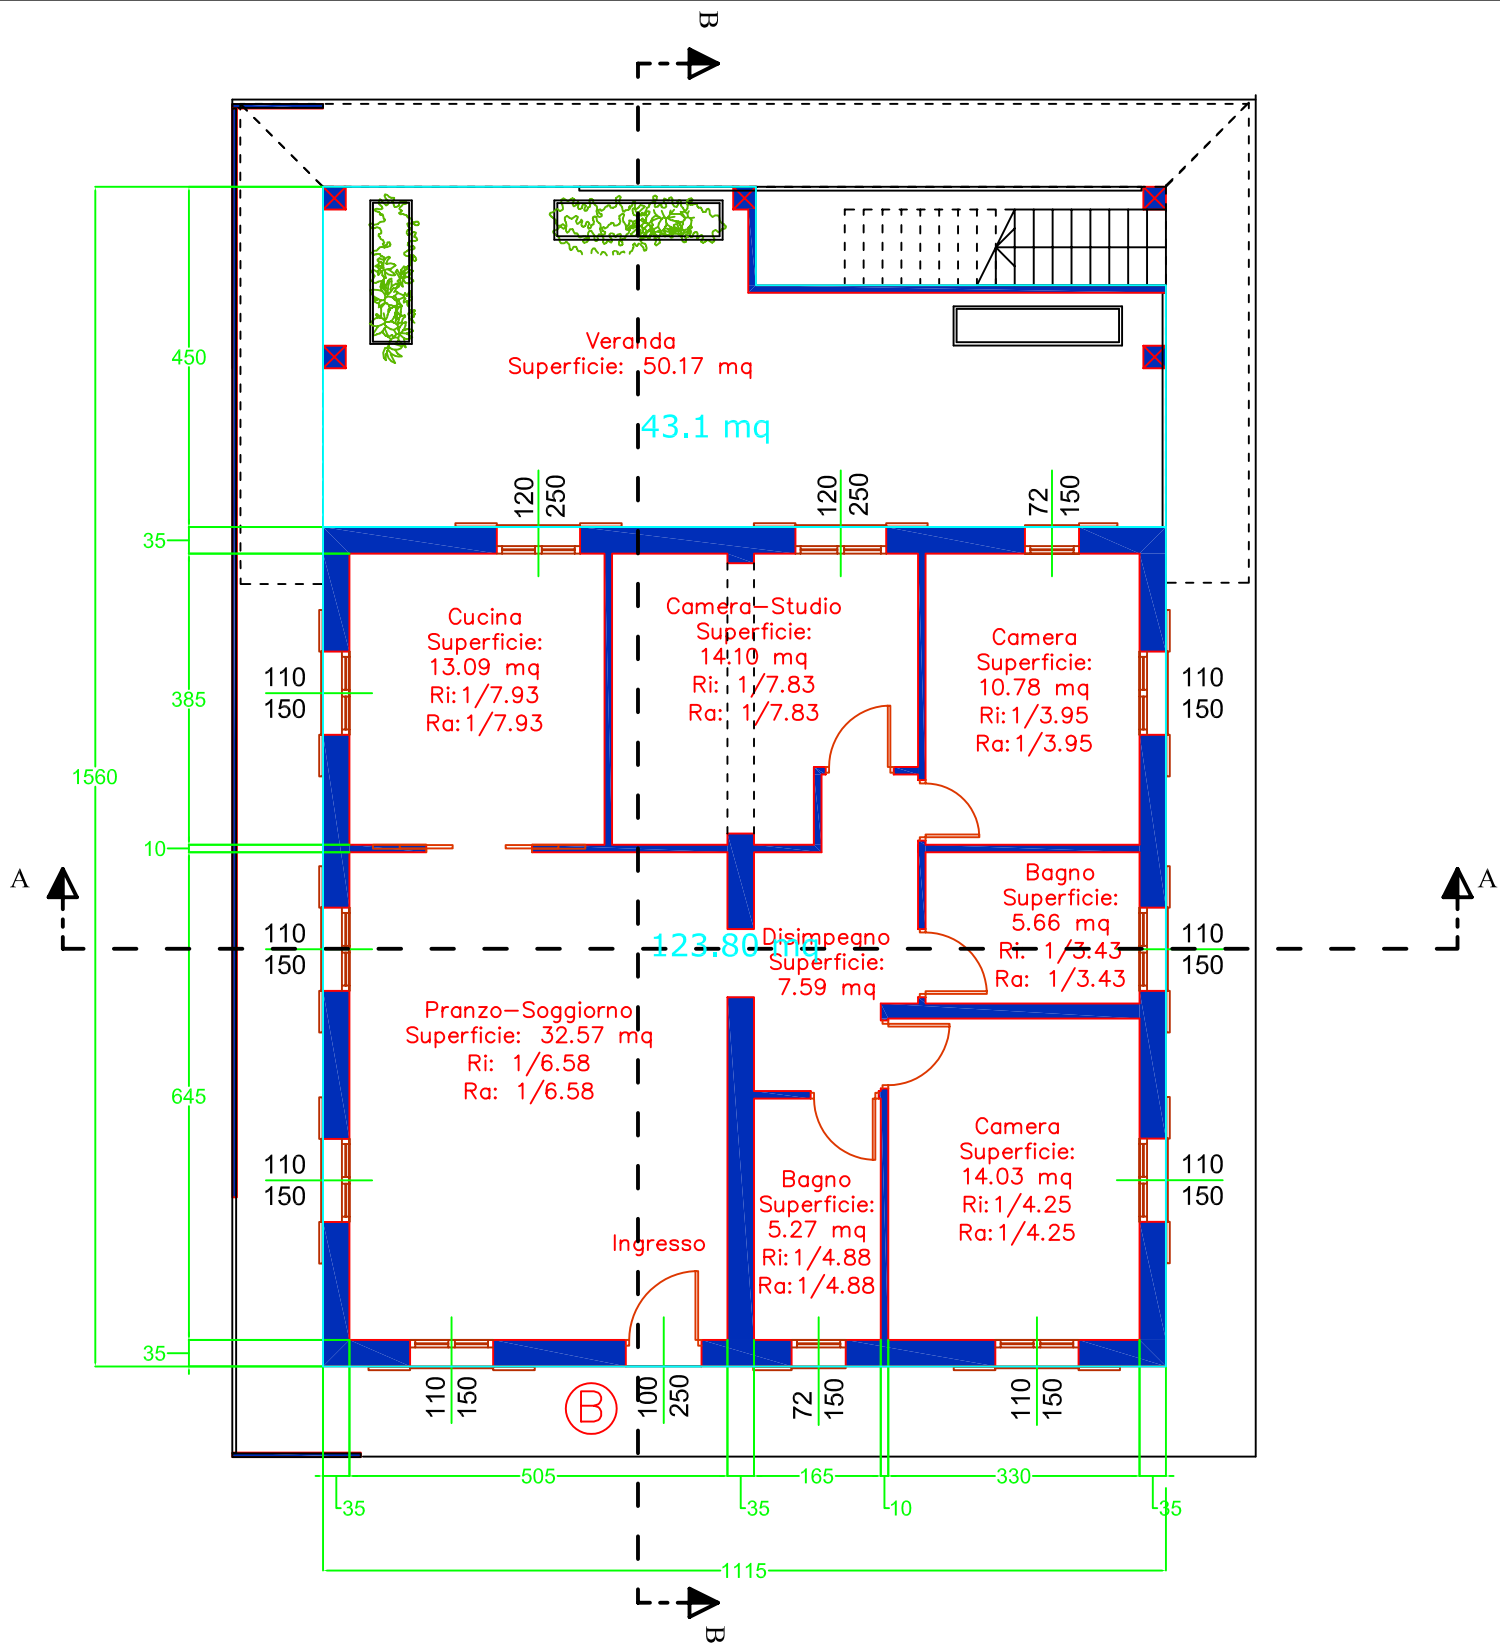

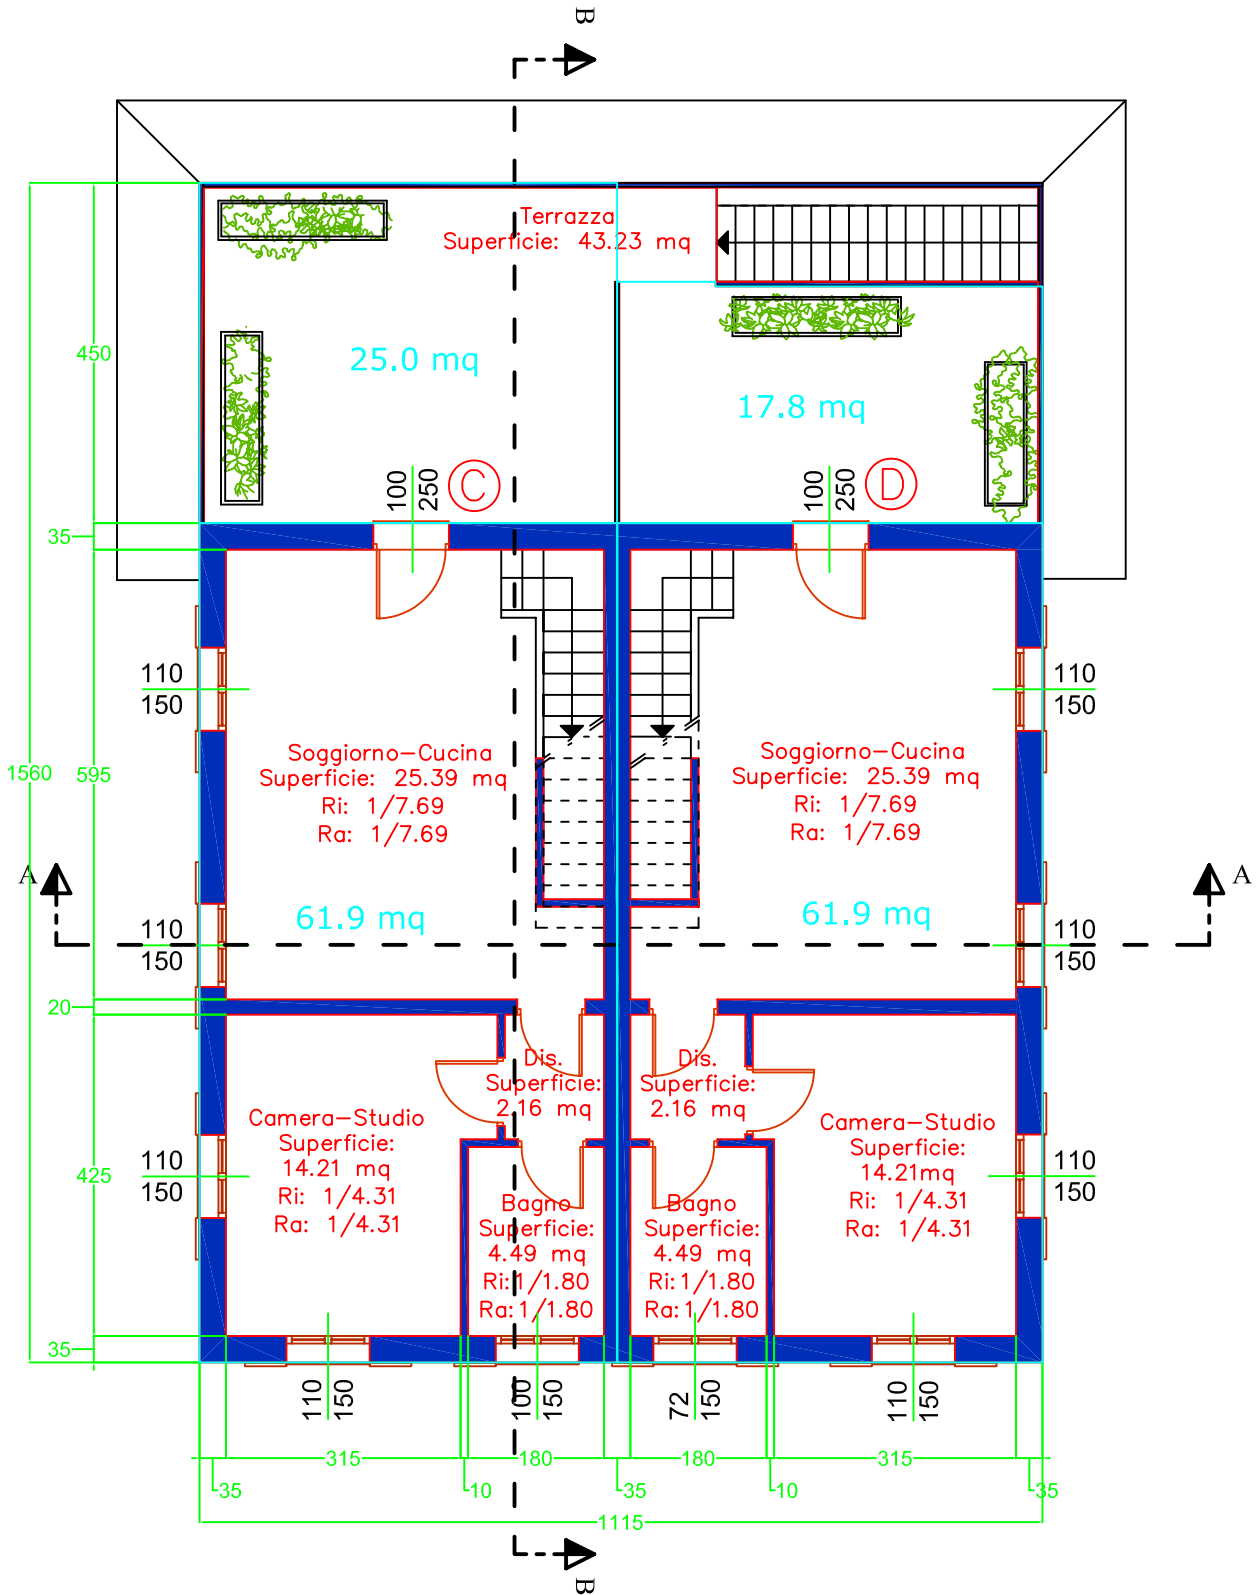


# PIANO PRIMO

h = 2.70 m

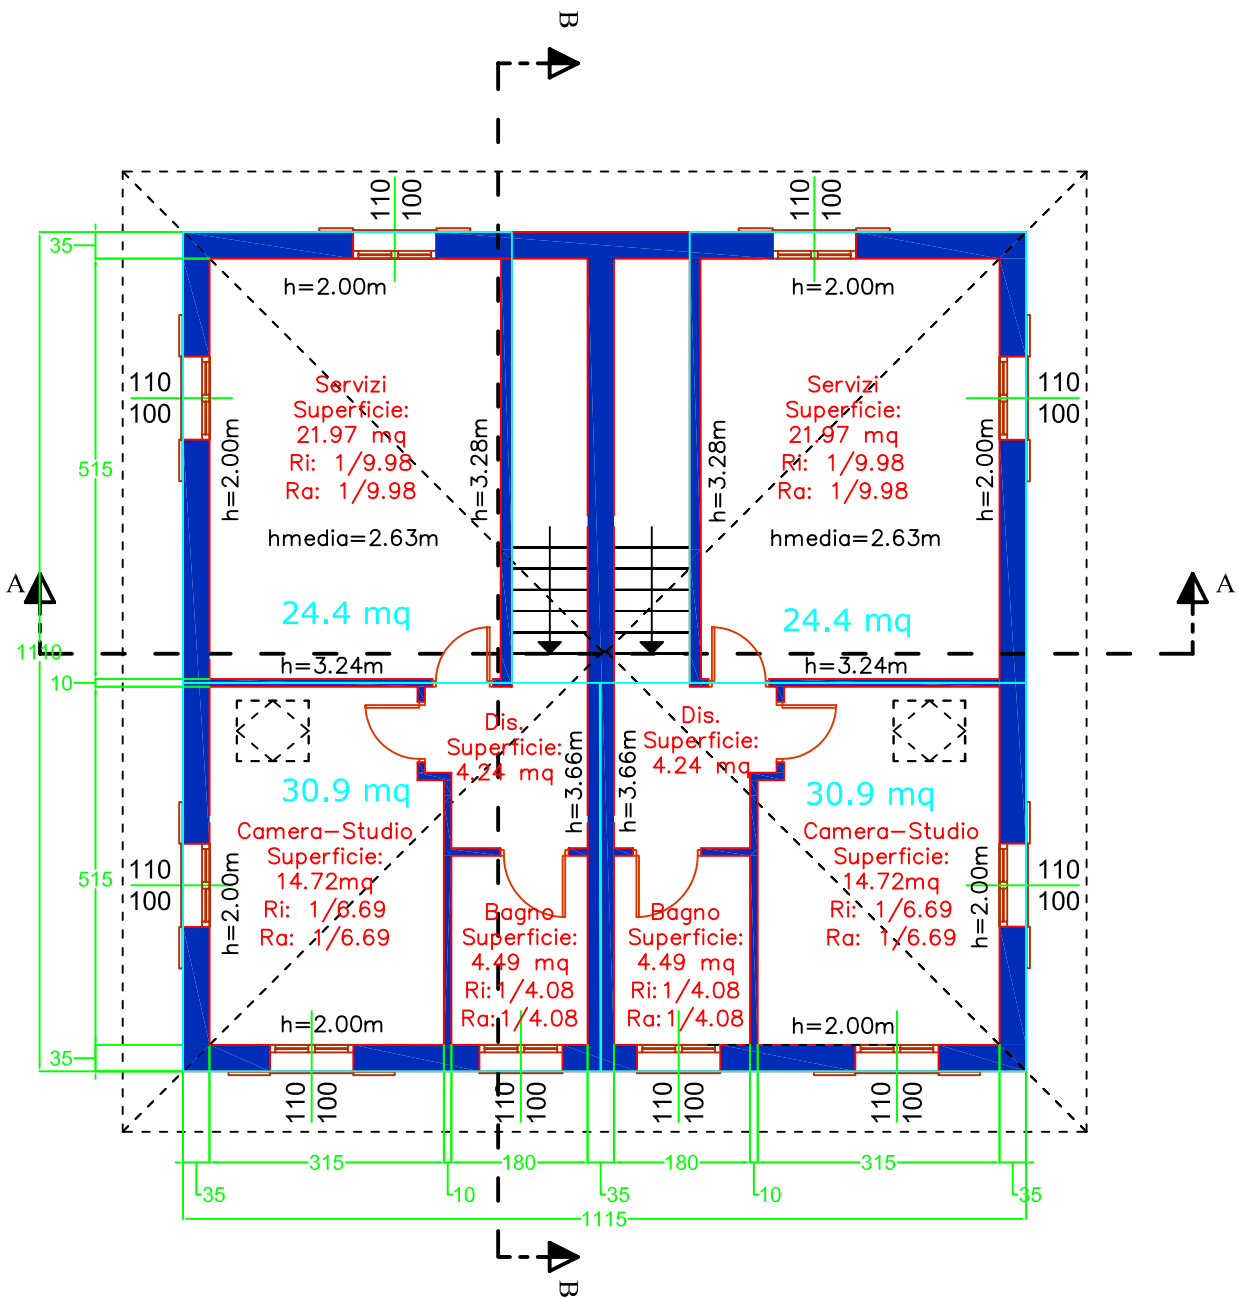



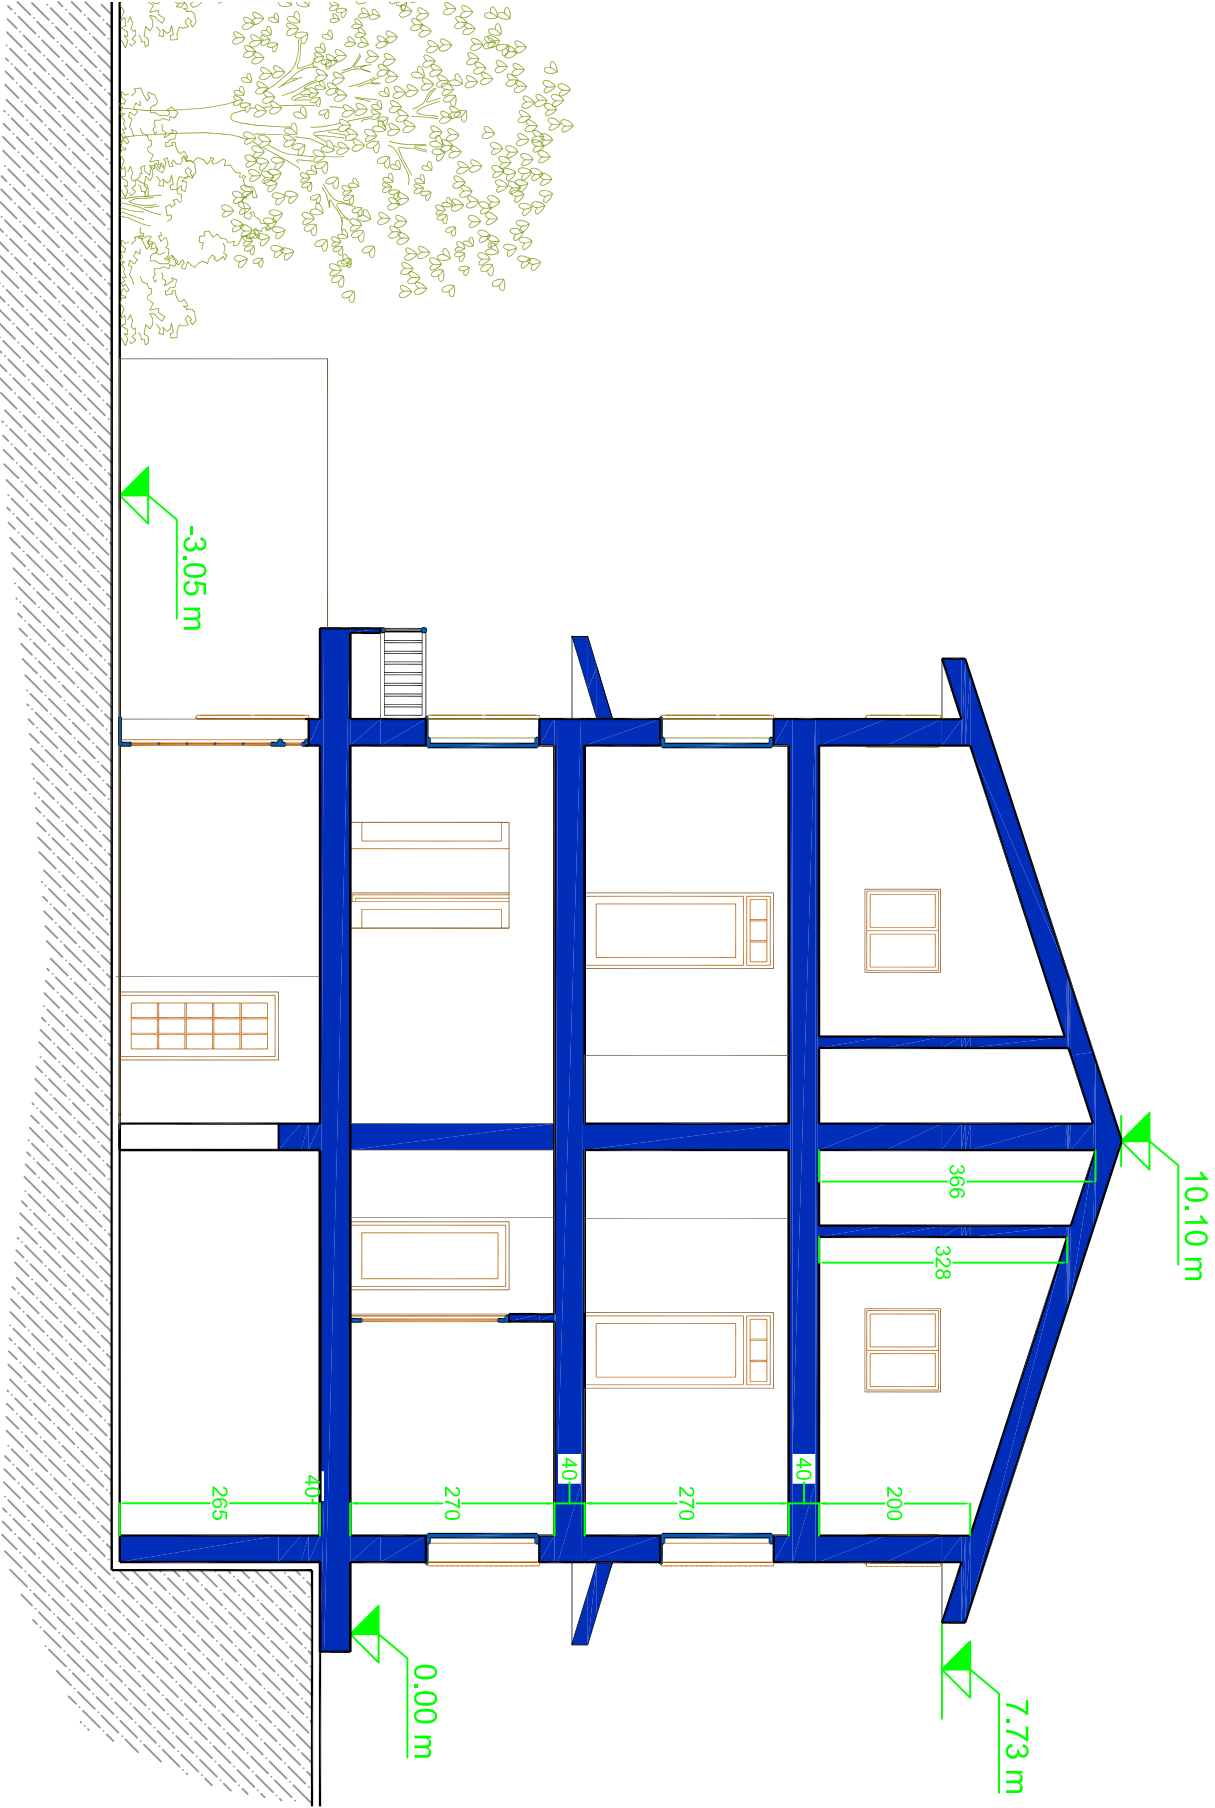

SEZIONE A-A

